




Samþykkt þann
13. apríl 2018
Byggingsskjalfræðingur

Teikningaskrá - aðalteikningar Landnúmer: 203424

Nr.	Hesti	Kvarði	Útgáfud.
1.1.1	Aðaluppdrættir - Eignastærðir	1:500	18.08.2017
1.1.2	Staðsetning - Byggingarvíking	1:100	18.08.2017
1.1.3	Stærðir	1:100	18.08.2017

Artun hönnuðar
Dagb. áritunar

Skýringar
Öll mál eru í mm nema annað sé tekið fram

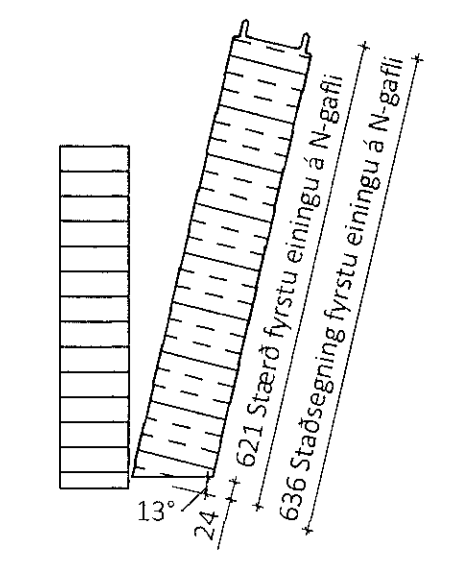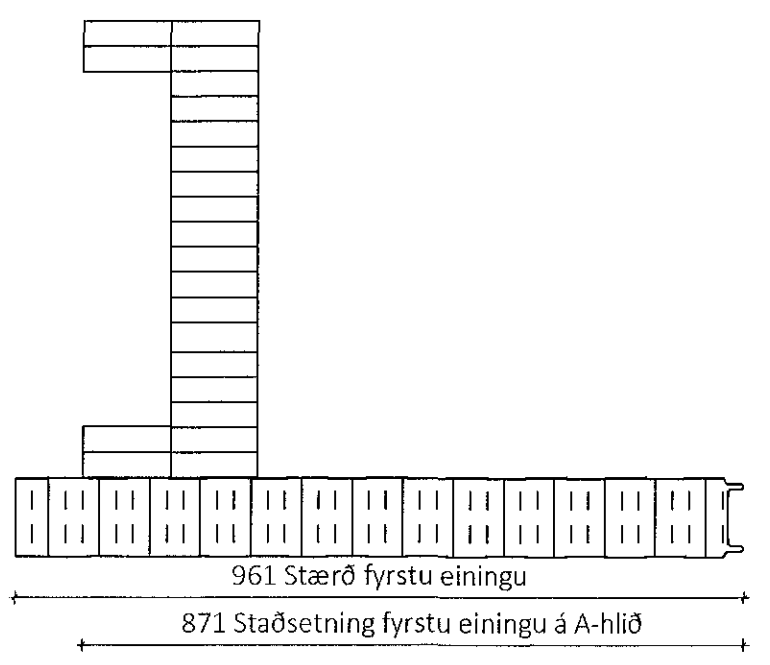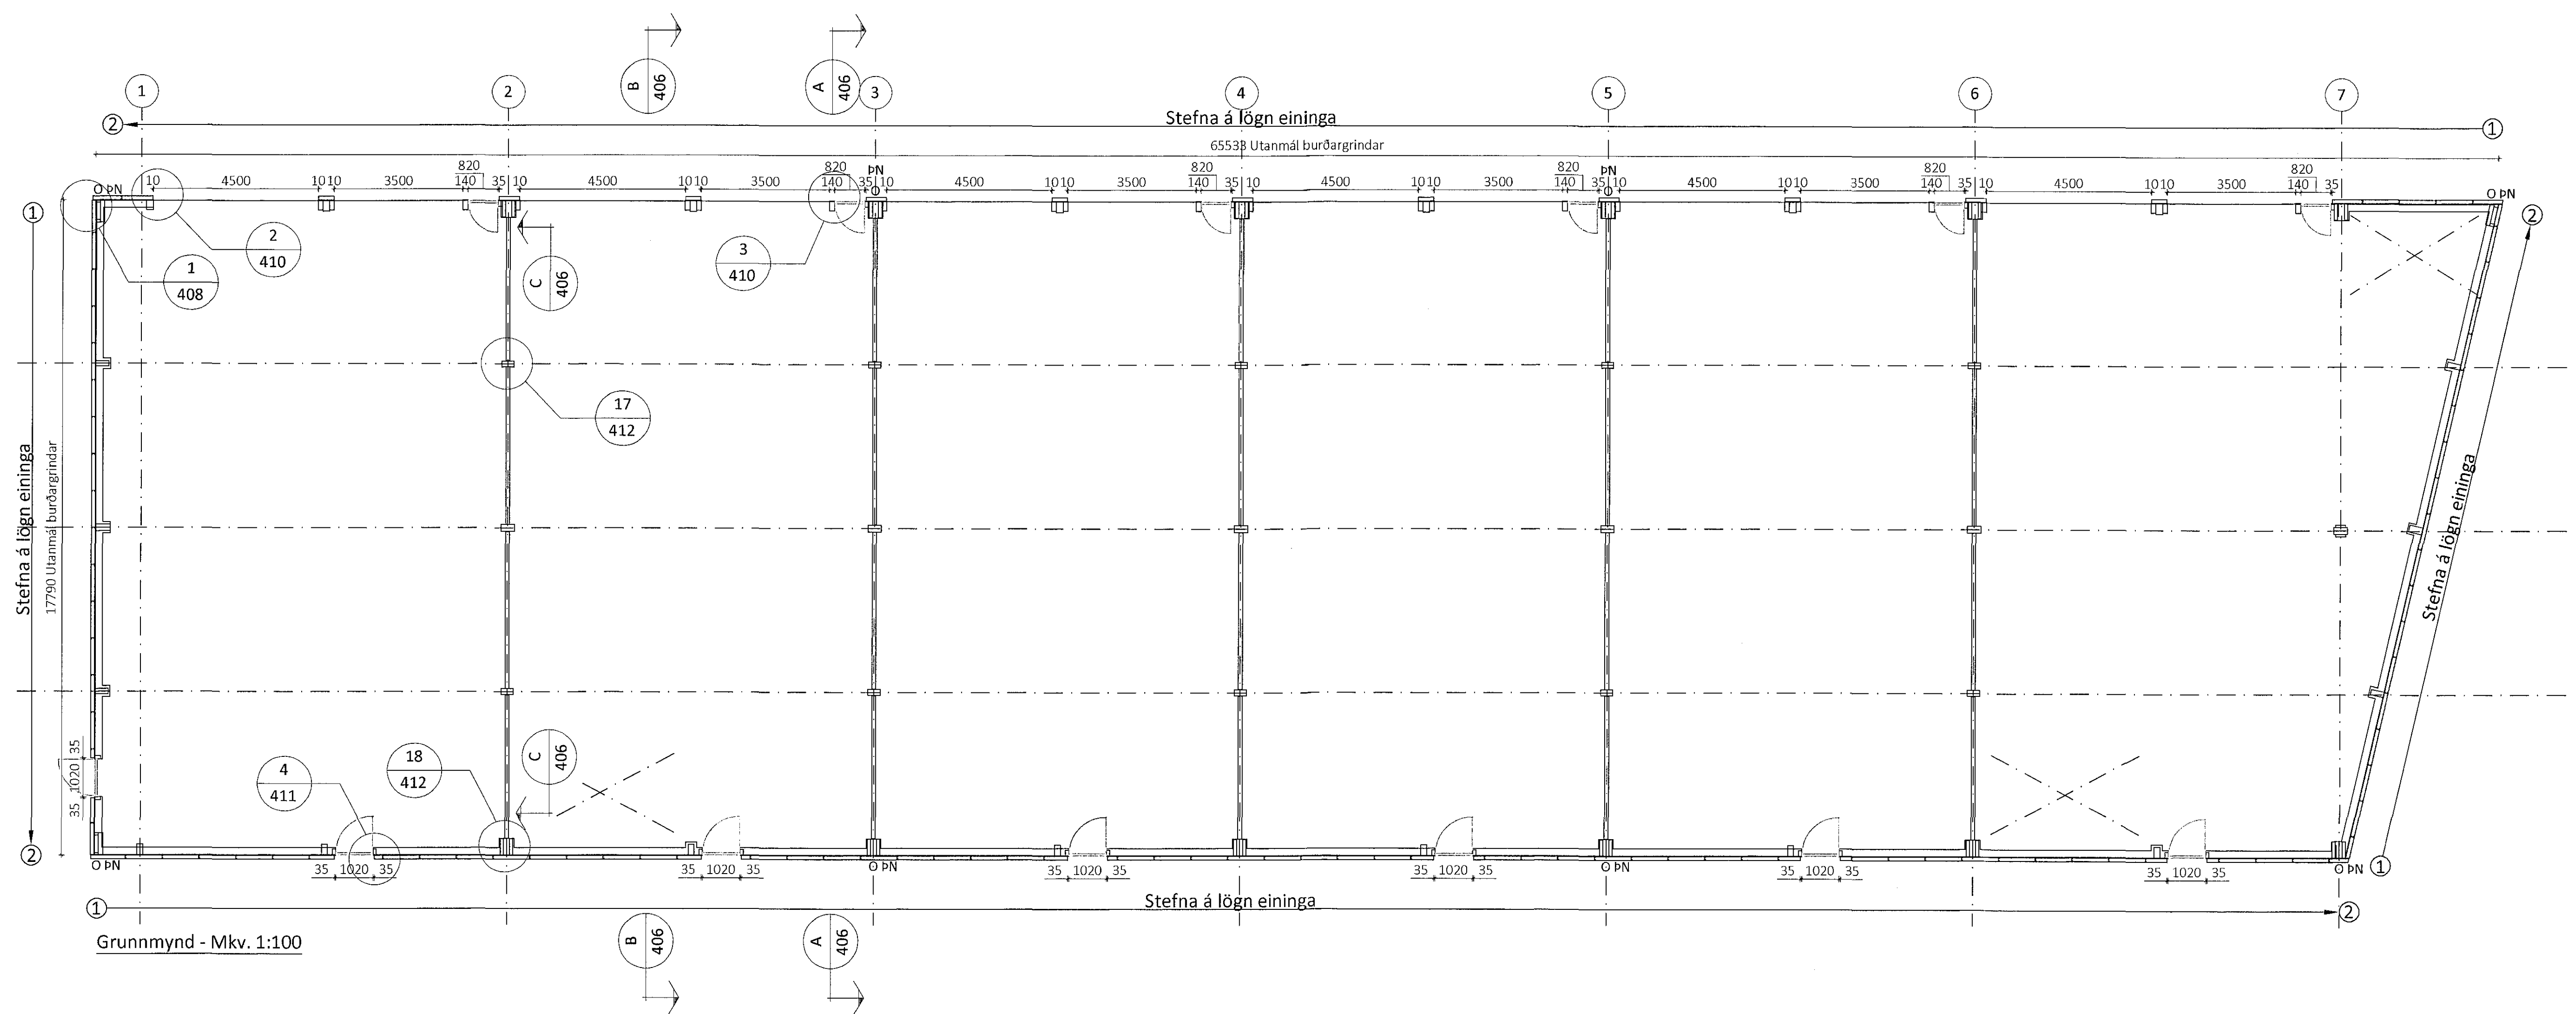

Öll árit og ástund teikningar að hluta eða í heild er háð skilríkum höfundar LímtréVernet ehf.

Útg.	Dags.	Breyting	Br. af

LímtréVernet
Byggingdeild - Lymgháls 2 - 110 Reykjavík
kt. 440510-1160 - Sími: 412 5300

Hesti vefs
Einhella 6, Hafnarfirði
Iðnaðarhús

Hesti teikningar
Grunnmynd

Teiknað af: HJÓ	Mækkvæði: 1:100	Verknúmer: DL17 019
Yfirfar af: BI	Útgáfudagur: 27.03.2018	Útgáfa nr.: 1
Nafn hönnuðar: Bjarni Ingibergsson Byggingatæknifræðingur Kt. 030861-2729		Nr. teikningar: 401
Artun hönnuðar: <i>[Signature]</i>		Dagb. áritunar: 28/3 2018

401 Einhella 6.dwg Bláttaríð A3