
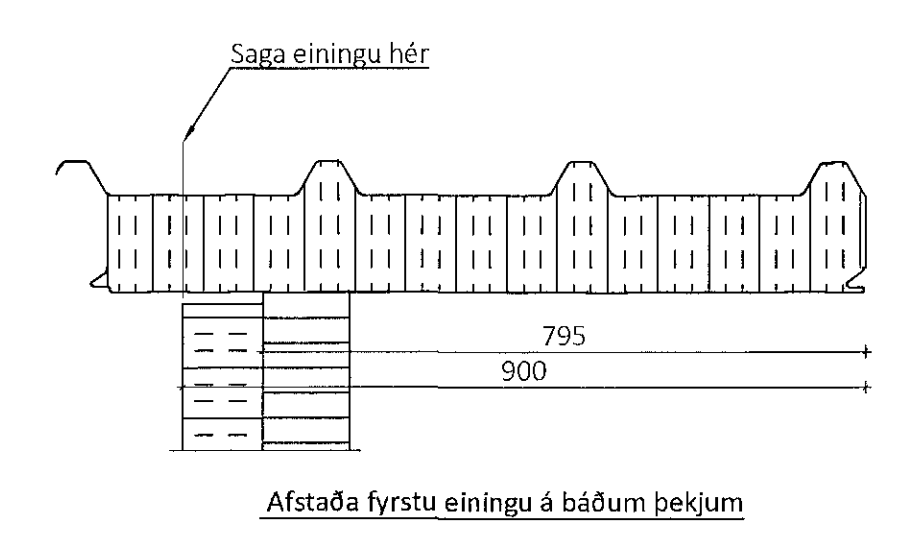


Samþykkt þann  
13. apríl 2018  
Dýsgönguvalfréttir/Þorir Þorirson

Telningaskrá - aðalteikningar		Landnúmer: 203424	
Nr.	Heiti	Kvarði	Útgáfud.
1.1.1	Aðaluppdrættir - Zeppelin arkitektar		18.08.2017
1.1.2	Afskiðmyndir, byggingarþrösk	1:500	18.08.2017
1.1.3	Grunnamyndir	1:100	18.08.2017
1.1.4	Stíll, smá	1:100	18.08.2017

Áritun hönnuðar: *[Signature]* Dags. Áritunar

Skýringar  
Öll mál eru í mm nema annað sé tekið fram

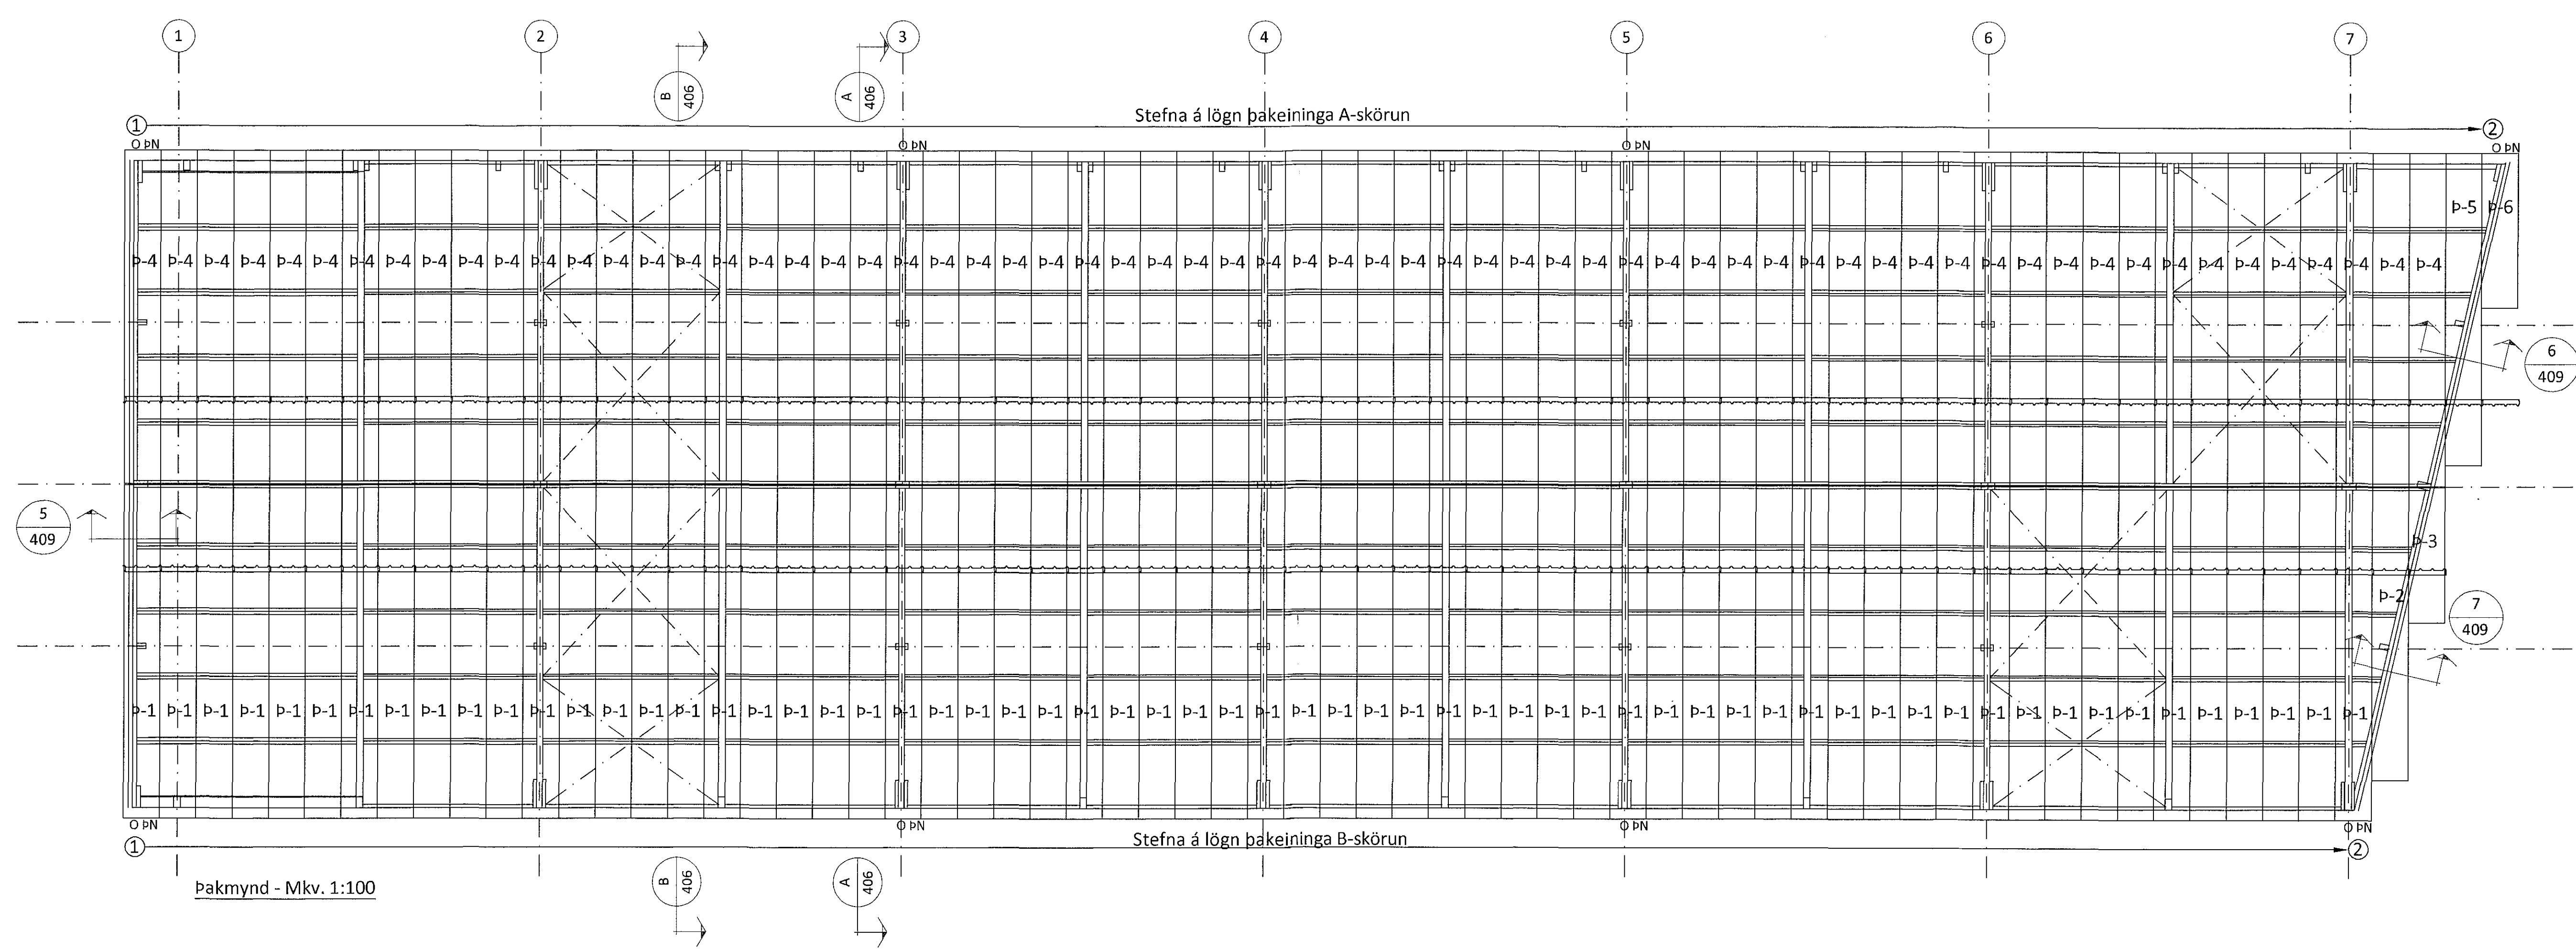

Öll áfnot og áfritun teikningar að hluta eða í heild er háð skilríkju wylí LímtréVrmet ehf.

Útg.	Dags.	Breyting	Br. af

**LímtréVrmet**  
Byggingadéild - Lynglíði 2 - 110 Reykjavík  
kt. 440510-1160 - Sími: 412 5300

Húsi/verki  
**Einhella 6, Hafnarfirði**  
Iðnaðarhús

Heiti teikningar  
**Þakmynd**

Teiknað af: HJÓ	Mælikvæði: 1:100	Verknúmer: DL17 019
Yfirfarið af: BI	Dagsetning: 27.03.2018	Útgáfa nr.: 1
Nafn hönnuðar: Bjarni Ingibergsson Byggingatæknifræðingur Kt. 030861-2729		Nr. teikningar: <b>402</b>

Áritun hönnuðar: *[Signature]* Dags. Áritunar: 27/3 2018

401 Einhella 6.dwg