


Sambýkt barn
13. apríl 2018
Byggingstulur / Byggingarfræðingur


Teikningaskrá - aðalteikningar		Lanúmer: 203424	
Nr.	Heiti	Kvartil	Útgáfud.
1.1.1	Aðaluppdrættir - Zappetta arkitektar	1:500	18.08.2017
1.1.2	25% skýrmynd, byggingarfræðingur	1:100	18.08.2017
1.1.3	100% skýrmynd	1:100	18.08.2017
Áritun hönnuðs		Dags.	Árftunar

Skýringar
Öll mál eru í mm nema annað sé tekið fram

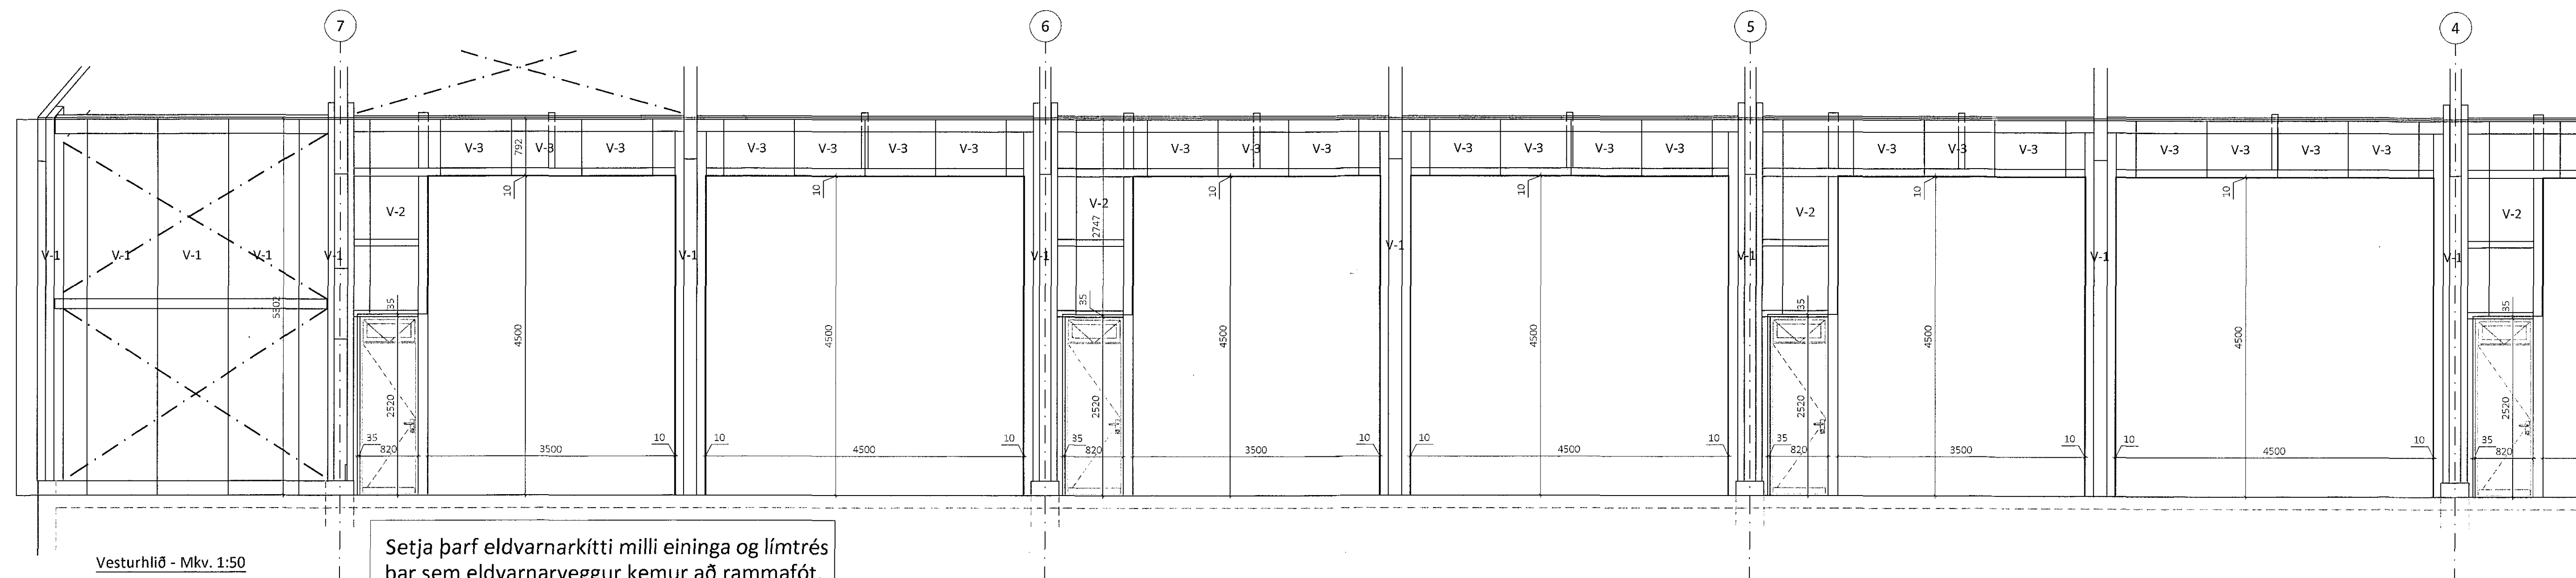

Vesturhlíð - Mkv. 1:50

Setja þarf eldvarnarkítta milli eininga og límtrés þar sem eldvarnarveggur kemur að rammafót. Sjá sérmynd 18/412

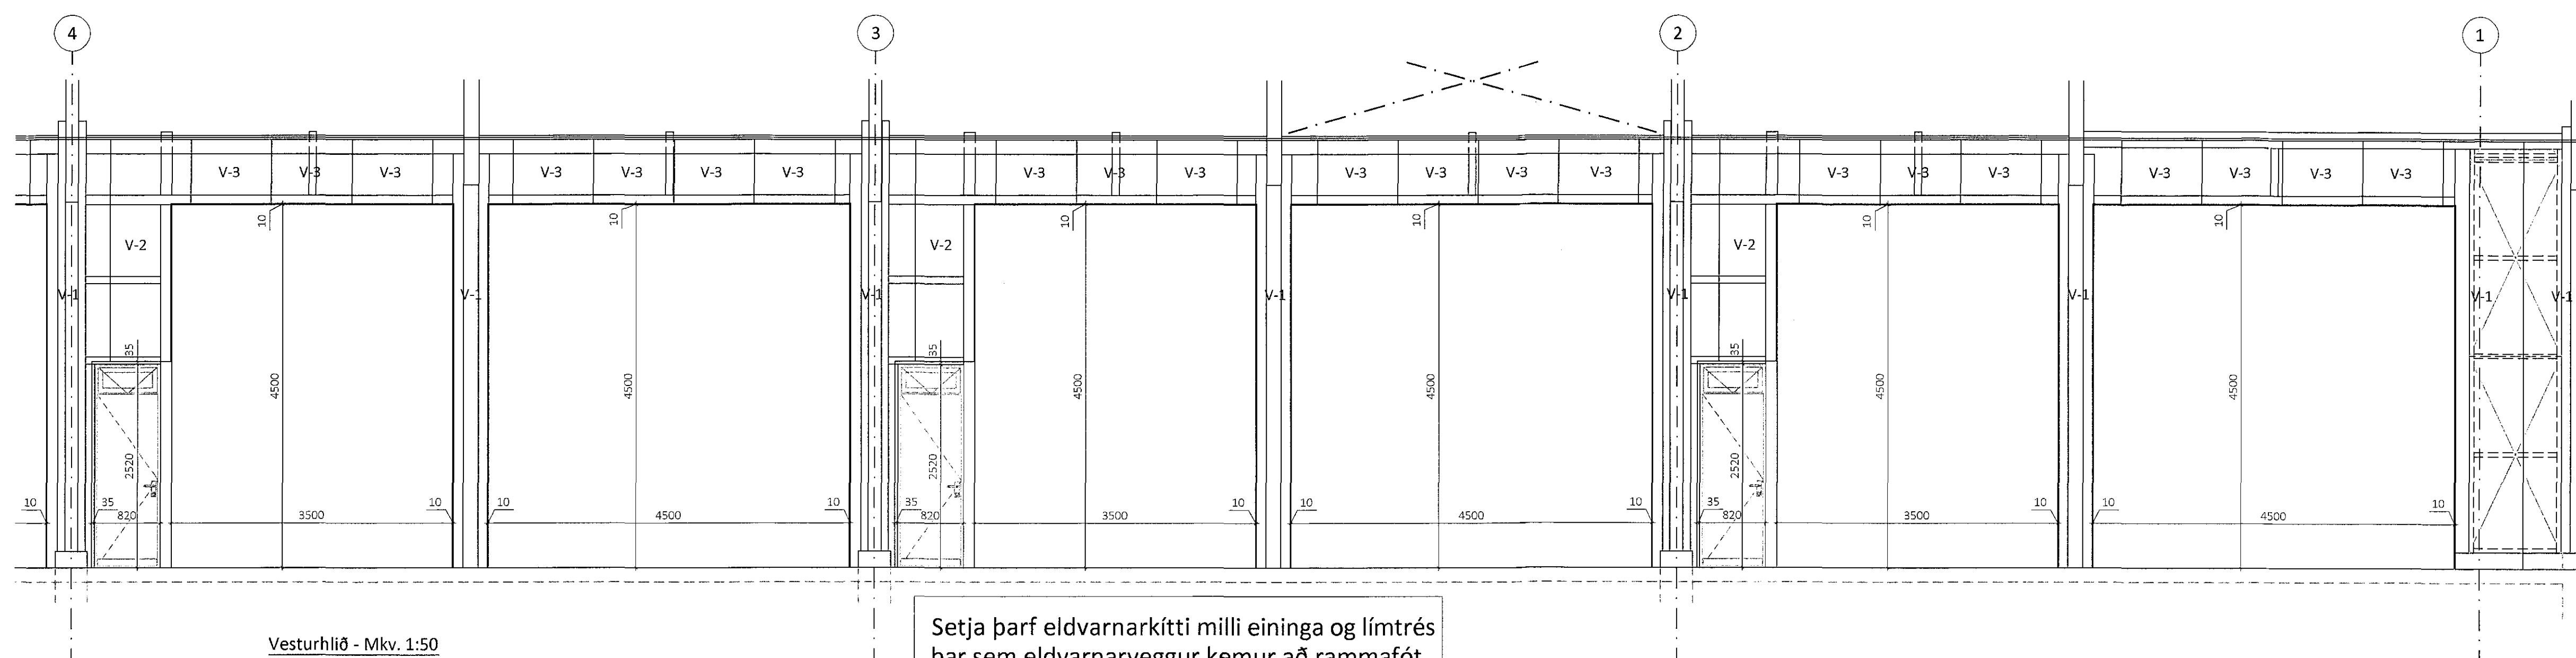

Vesturhlíð - Mkv. 1:50

Setja þarf eldvarnarkítta milli eininga og límtrés þar sem eldvarnarveggur kemur að rammafót. Sjá sérmynd 18/412

Öll skýring og aðrir teikningar að hluta eða í heild eru hluti skýringarhlíðar LímtréVirnet ehf.			
Útg.	Dags.	Breyting	Br. af



Heiti verks			
Einhella 6, Hafnarfirði			
Iðnaðarhús			
Heiti teikningar			
Ásýnd			
Teiknað af:	Mælifvæðil:	Verkúmer:	
HJÓ	1:50	DL17 019	
Yfirfarið af:	Þegning:	Útgáfa nr.:	Nr. teikningar
BI	27.03.2018	1	
Nafn hönnuðs			404
Bjarni Ingibergsson byggingatæknifræðingur Kt. 030861-2729			
Áritun hönnuðs			Dags. skýringar
<i>[Signature]</i>			29/4/18
401 Einhella 6.dwg			Blaðsíða 01