


Samþykkt þann
13. apríl 2018
Byggingafræðingur

Teikningaskrá - aðalteikningar		Landsnúmer: 203424	
Nr.	Heiti	Kvart.	Útgáfu.
1.1.1	Aðaluppdráttir	Zeppein arkitektar	18.08.2017
1.1.2	Afstaðarmynd	Byggingafræðingur	18.08.2017
1.1.3	Grúnmargi		18.08.2017
1.1.3	Útlit, snið		18.08.2017


Antun hönnuðarstíla
Dags. Áritunar

Skýringar
Öll mál eru í mm nema annað sé tekið fram

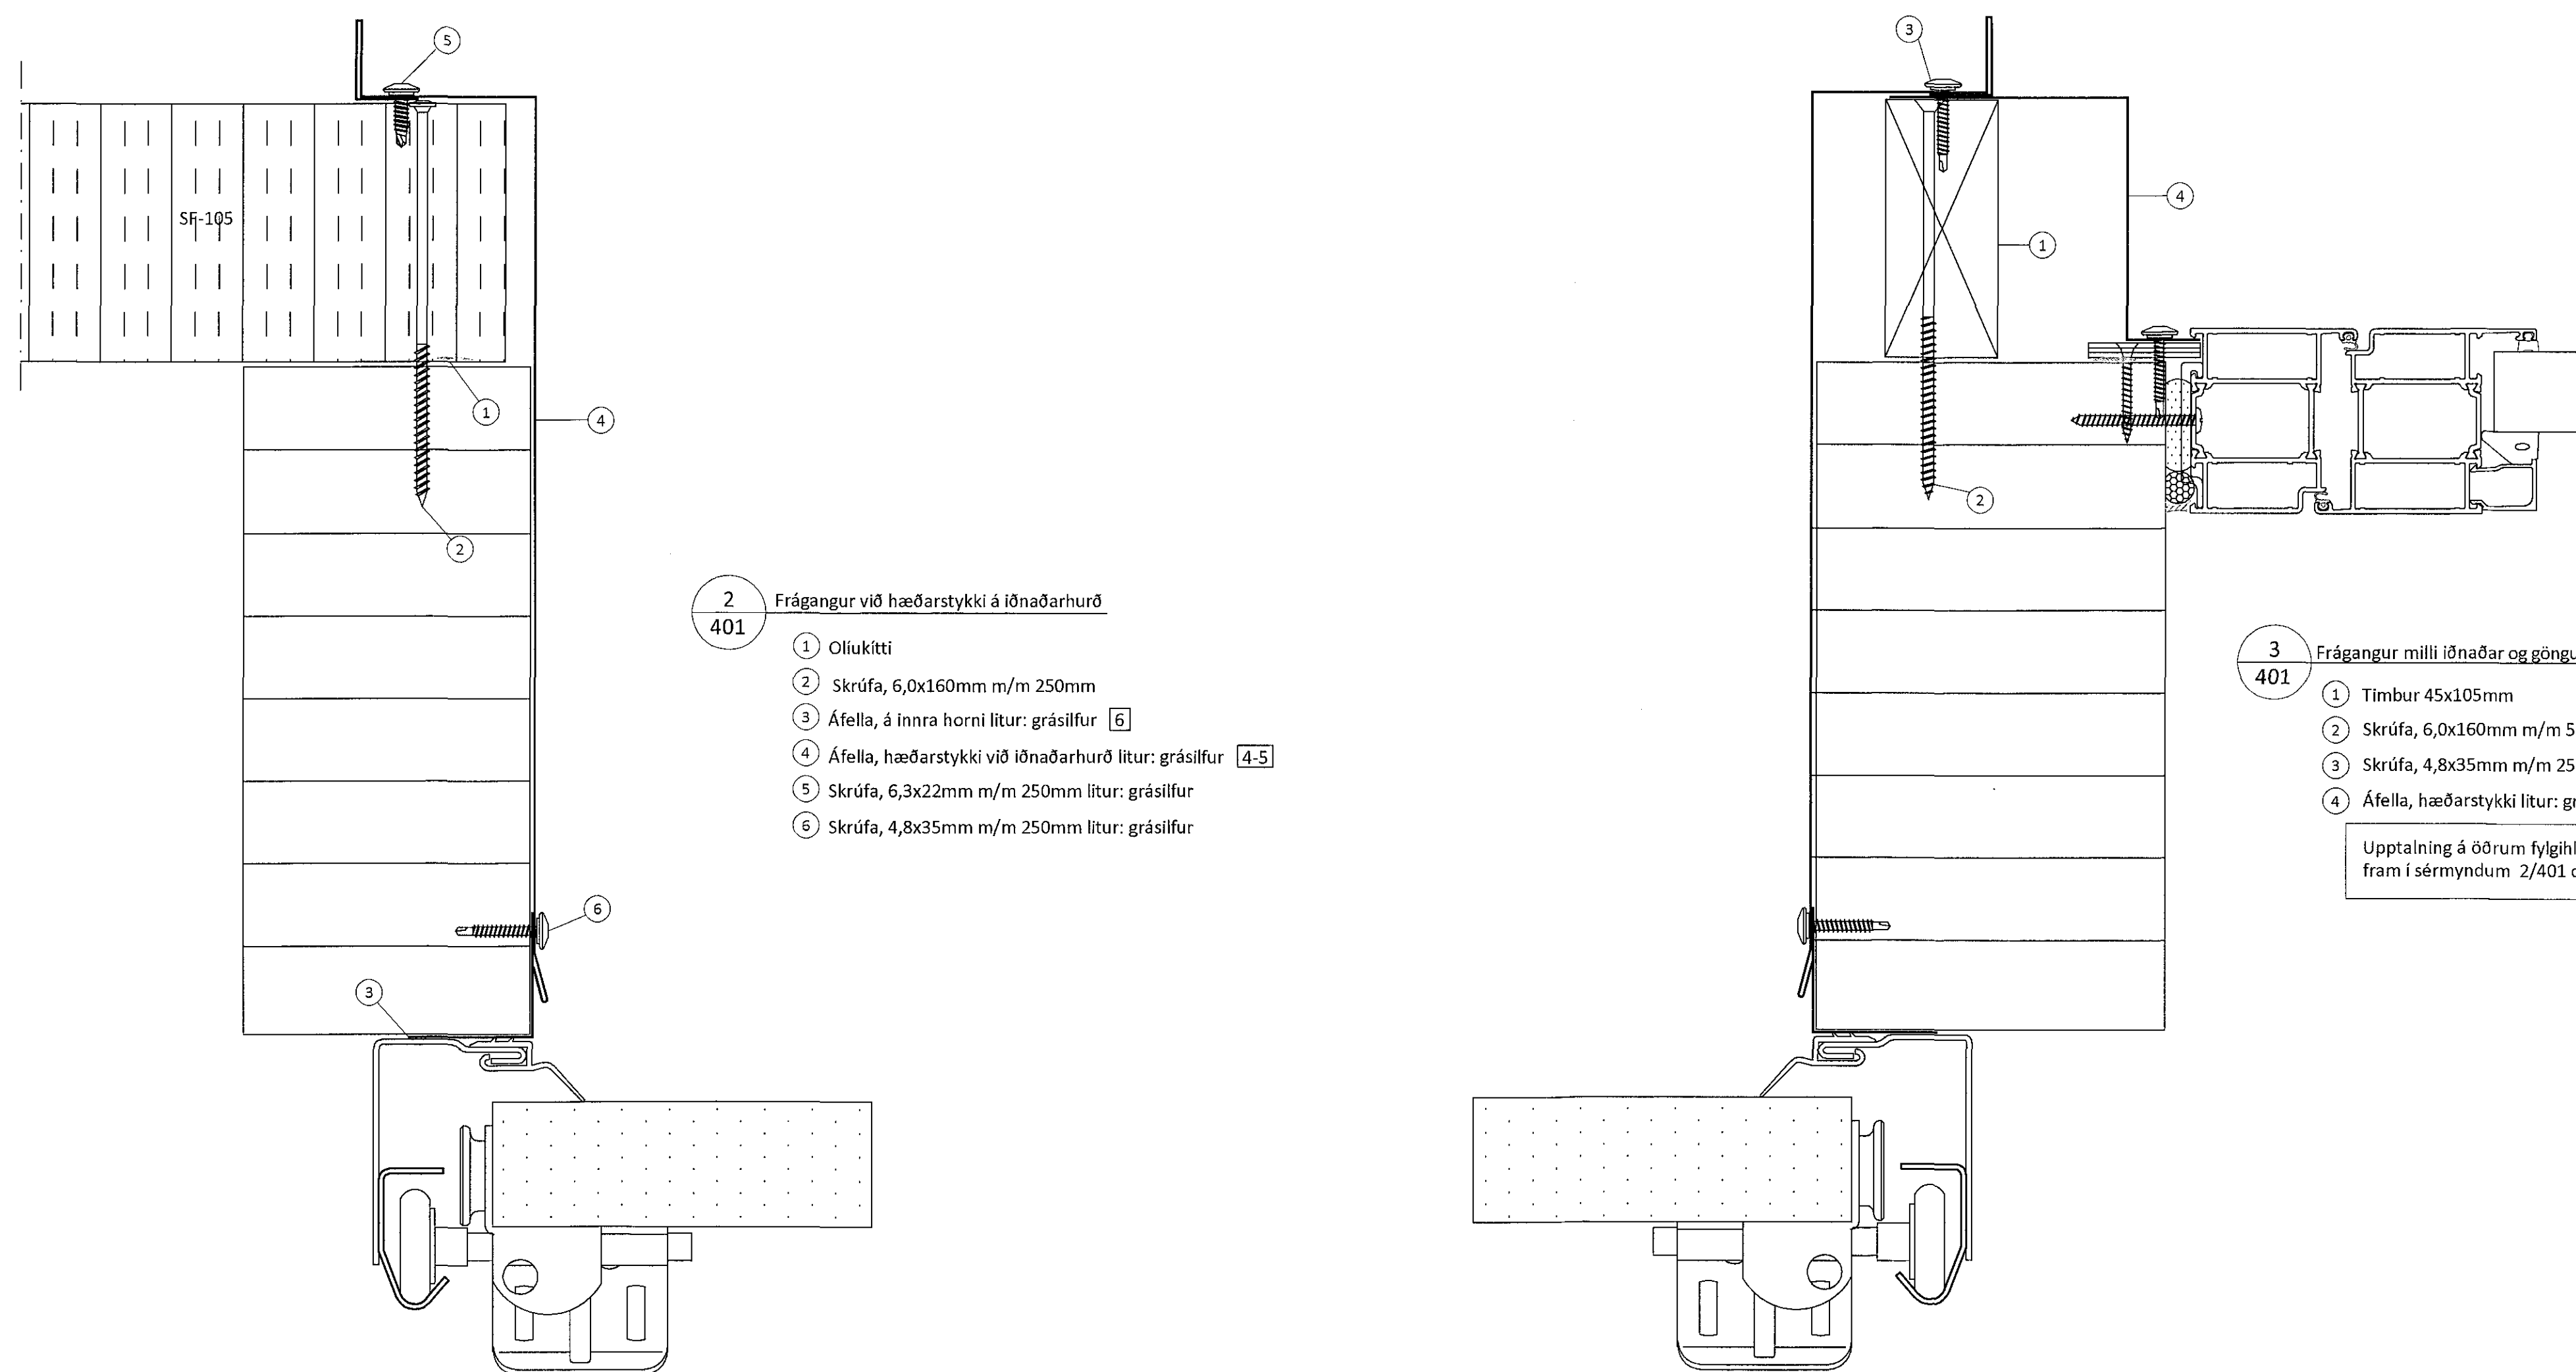

- 2**
401 Frágangur við hæðarstykki á iðnaðarhurð
- 1 Oliukitti
 - 2 Skrúfa, 6,0x160mm m/m 250mm
 - 3 Áfella, á innra horni litur: grásilfur [6]
 - 4 Áfella, hæðarstykki við iðnaðarhurð litur: grásilfur [4,5]
 - 5 Skrúfa, 6,3x22mm m/m 250mm litur: grásilfur
 - 6 Skrúfa, 4,8x35mm m/m 250mm litur: grásilfur

- 3**
401 Frágangur milli iðnaðar og gönguhurða
- 1 Timbur 45x105mm
 - 2 Skrúfa, 6,0x160mm m/m 500mm
 - 3 Skrúfa, 4,8x35mm m/m 250mm litur: grásilfur
 - 4 Áfella, hæðarstykki litur: grásilfur [7]
- Upptaining á öðrum fylgihlutum kemur fram í sérmyndum 2/401 og 4/401

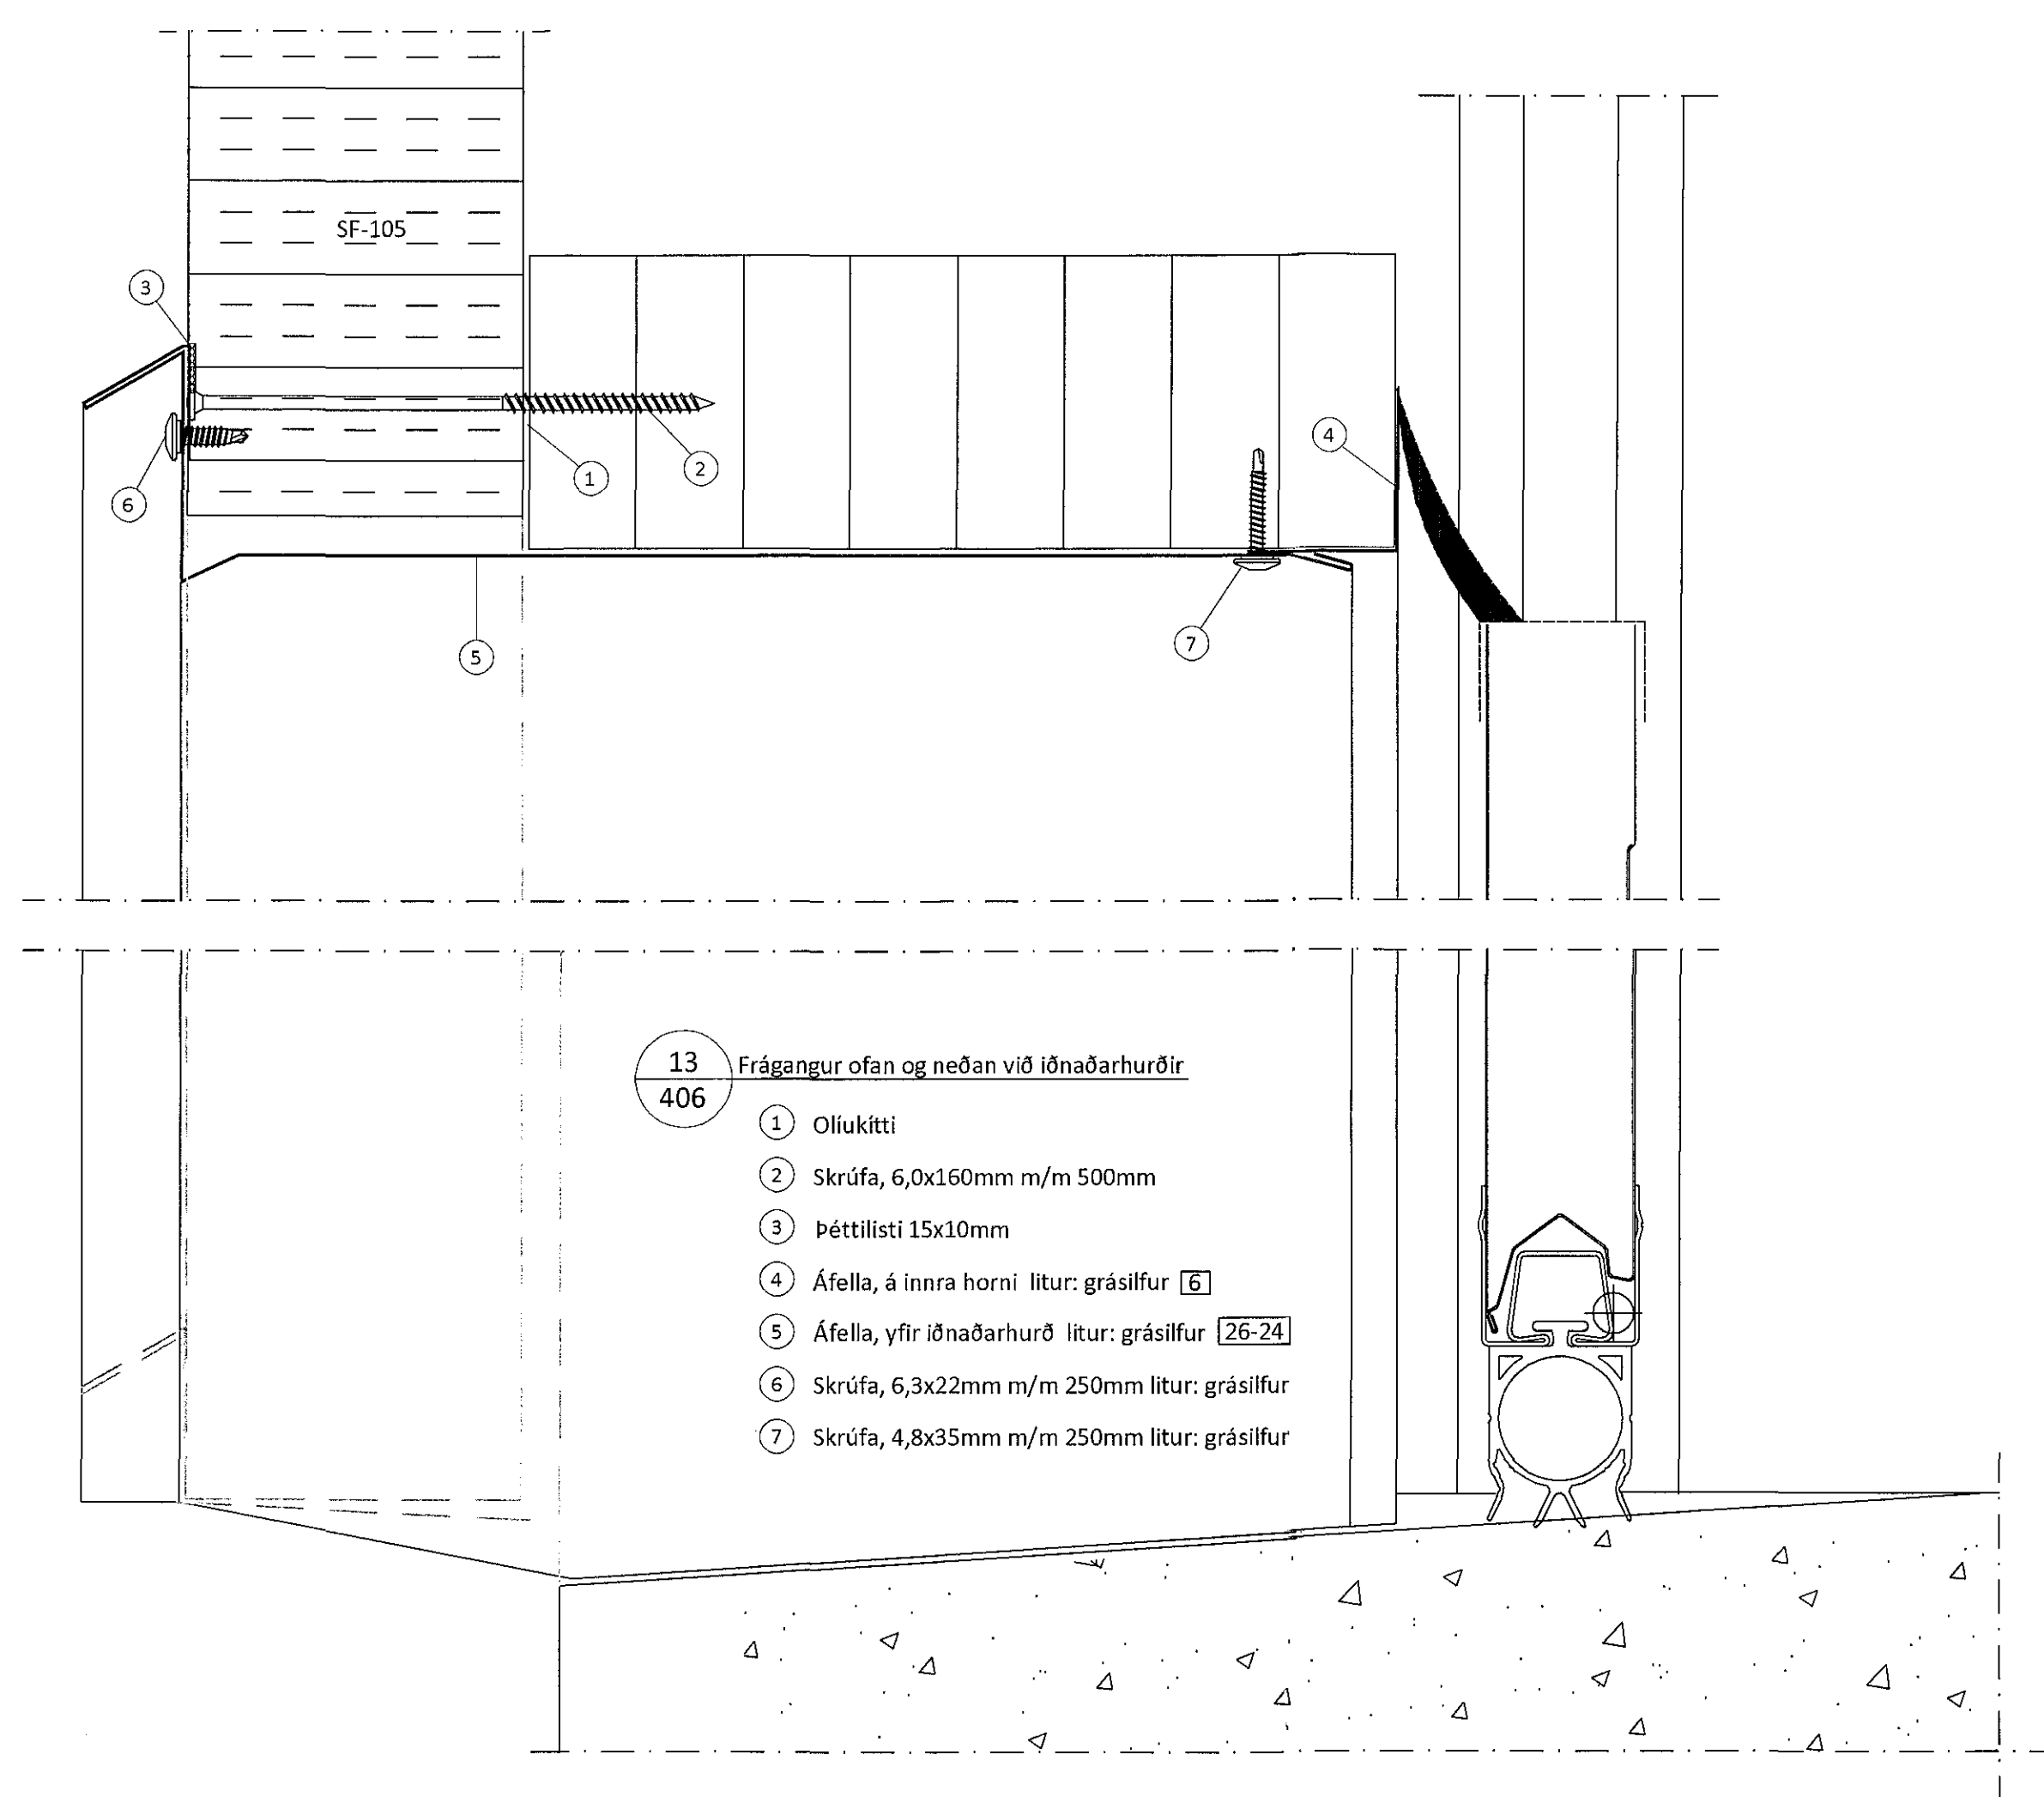

- 13**
406 Frágangur ofan og neðan við iðnaðarhurðir
- 1 Oliukitti
 - 2 Skrúfa, 6,0x160mm m/m 500mm
 - 3 Þéttillisti 15x10mm
 - 4 Áfella, á innra horni litur: grásilfur [6]
 - 5 Áfella, yfir iðnaðarhurð litur: grásilfur [26-24]
 - 6 Skrúfa, 6,3x22mm m/m 250mm litur: grásilfur
 - 7 Skrúfa, 4,8x35mm m/m 250mm litur: grásilfur

Öll afnot og alritun teikningar að hluta eða í heild er háð söflegu leyfi LímtréVirnet ehf.

Útg.	Dags.	Breyting	Br. af



Heiti verna
Einhella 6, Hafnarfirði
Iðnaðarhús

Heiti teikningar
Sérmyndir

Teiknað af:	Mælivæði:	Verksnúmer:
HJÓ	1:2	DL17 019

Vorfarð af:	Útgáfudagur:	Útgáfa nr.:	Nr. teikningar:
Bl	27.03.2018	1	

Teikn hönnuð af
Bjarni Ingibergsson
Byggingateknifræðingur
Kt. 030861-2729

Antun hönnuðarstíla
Dags. Áritunar
28/3 2018

410
Einhella 6.dwg