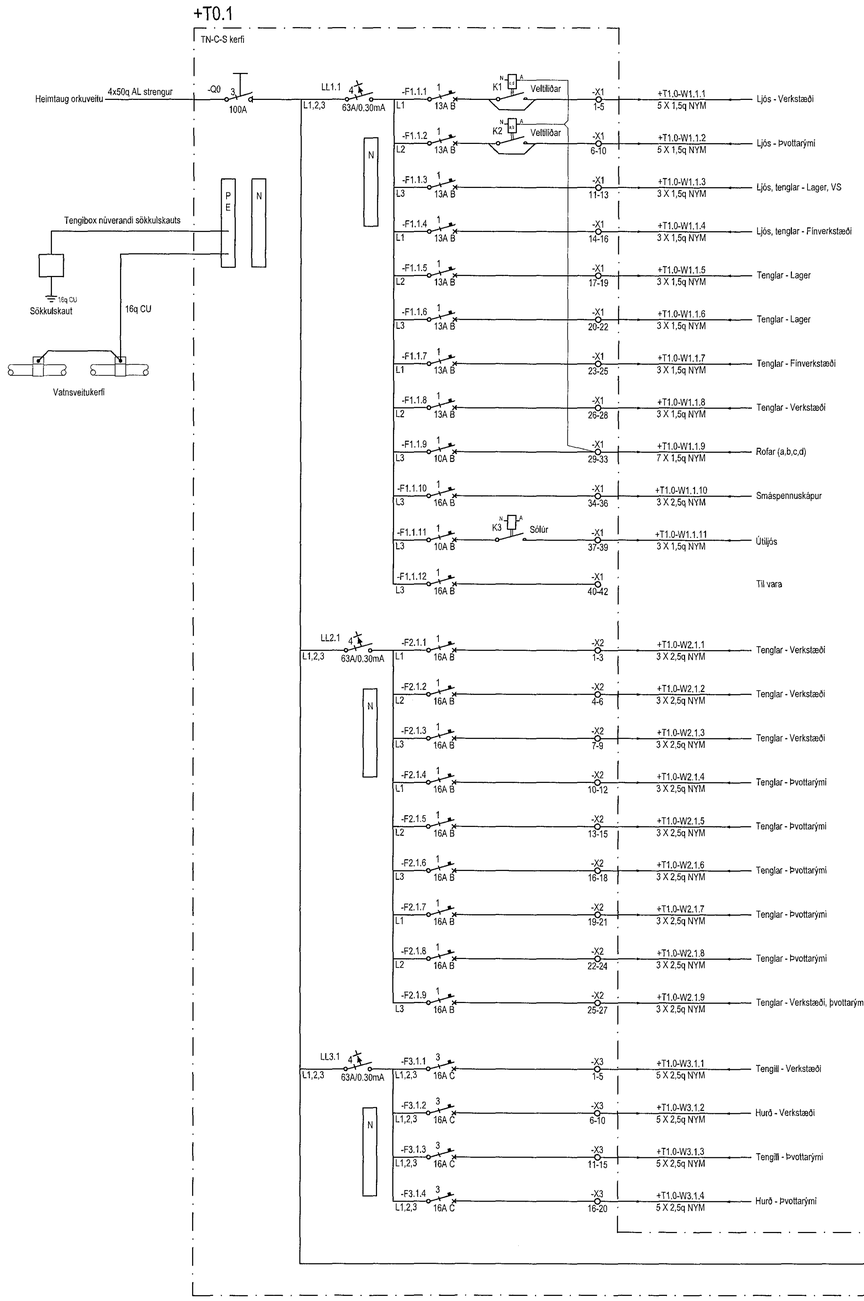

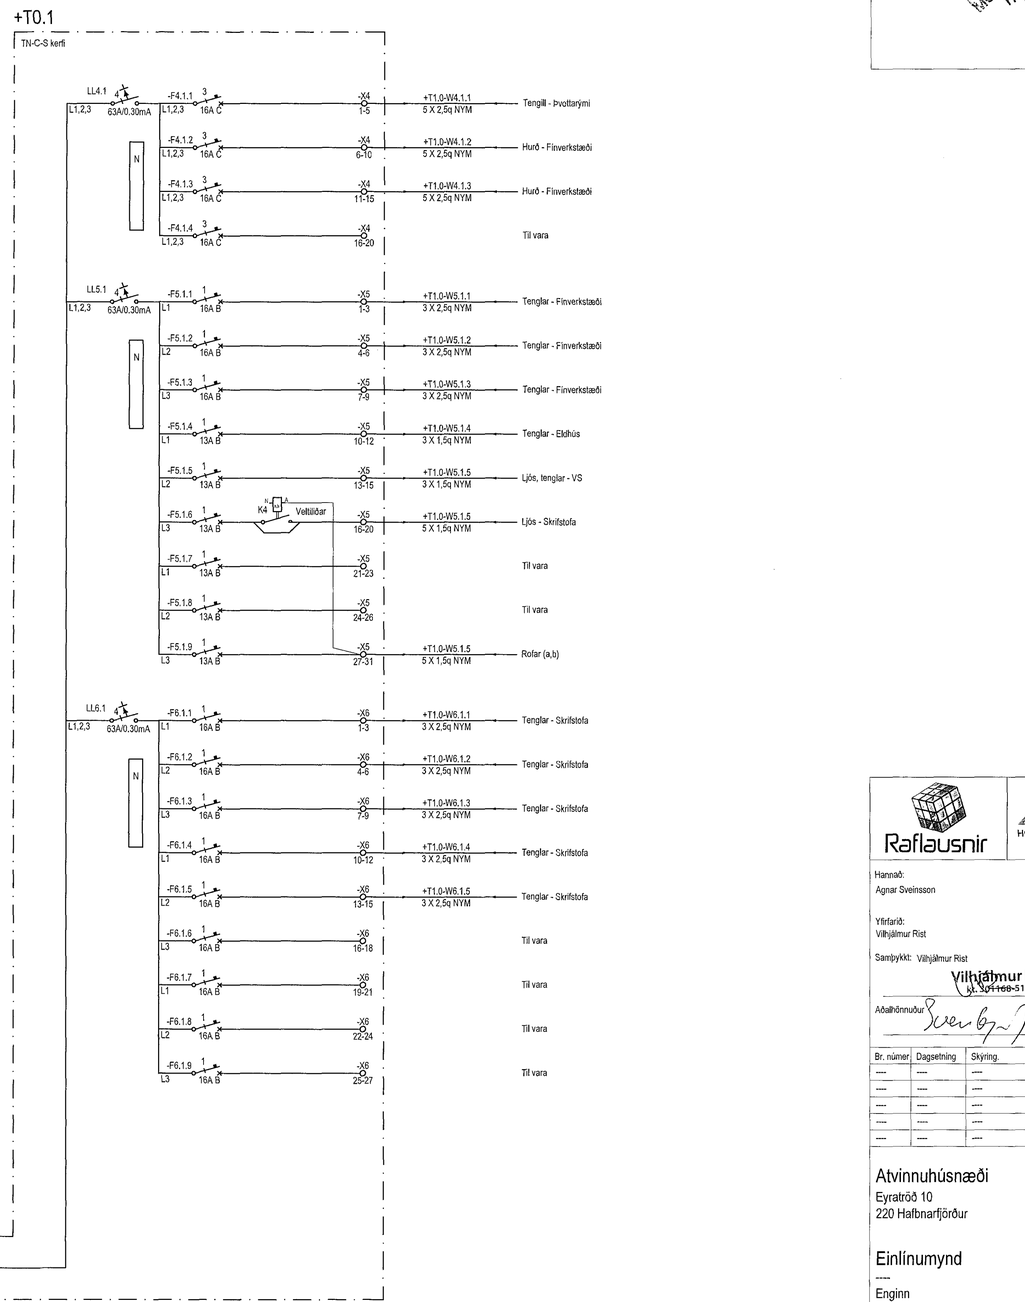

MÓTTEKIÐ

Rafhausnir

AS HÖNNUN OG RÁÐGJÖF

Hannað:
Agnar Sveinsson

Yfirfarið:
Vilhjálmur Rist

Samþykkt: Vilhjálmur Rist Kennit. 301168-5199

Vilhjálmur Rist
kt. 301168-5199

Aðalhönnuður

Br. númer	Dagsetning	Skýring.
----	----	----
----	----	----
----	----	----
----	----	----
----	----	----

Atvinnuhúsnæði

Eyratröð 10
220 Hafbnarfjörður

Einlínumynd

Enginn

---

xx1101 A

5.4.2018

Frumrit A1