


KOSTYNNIS
Mey

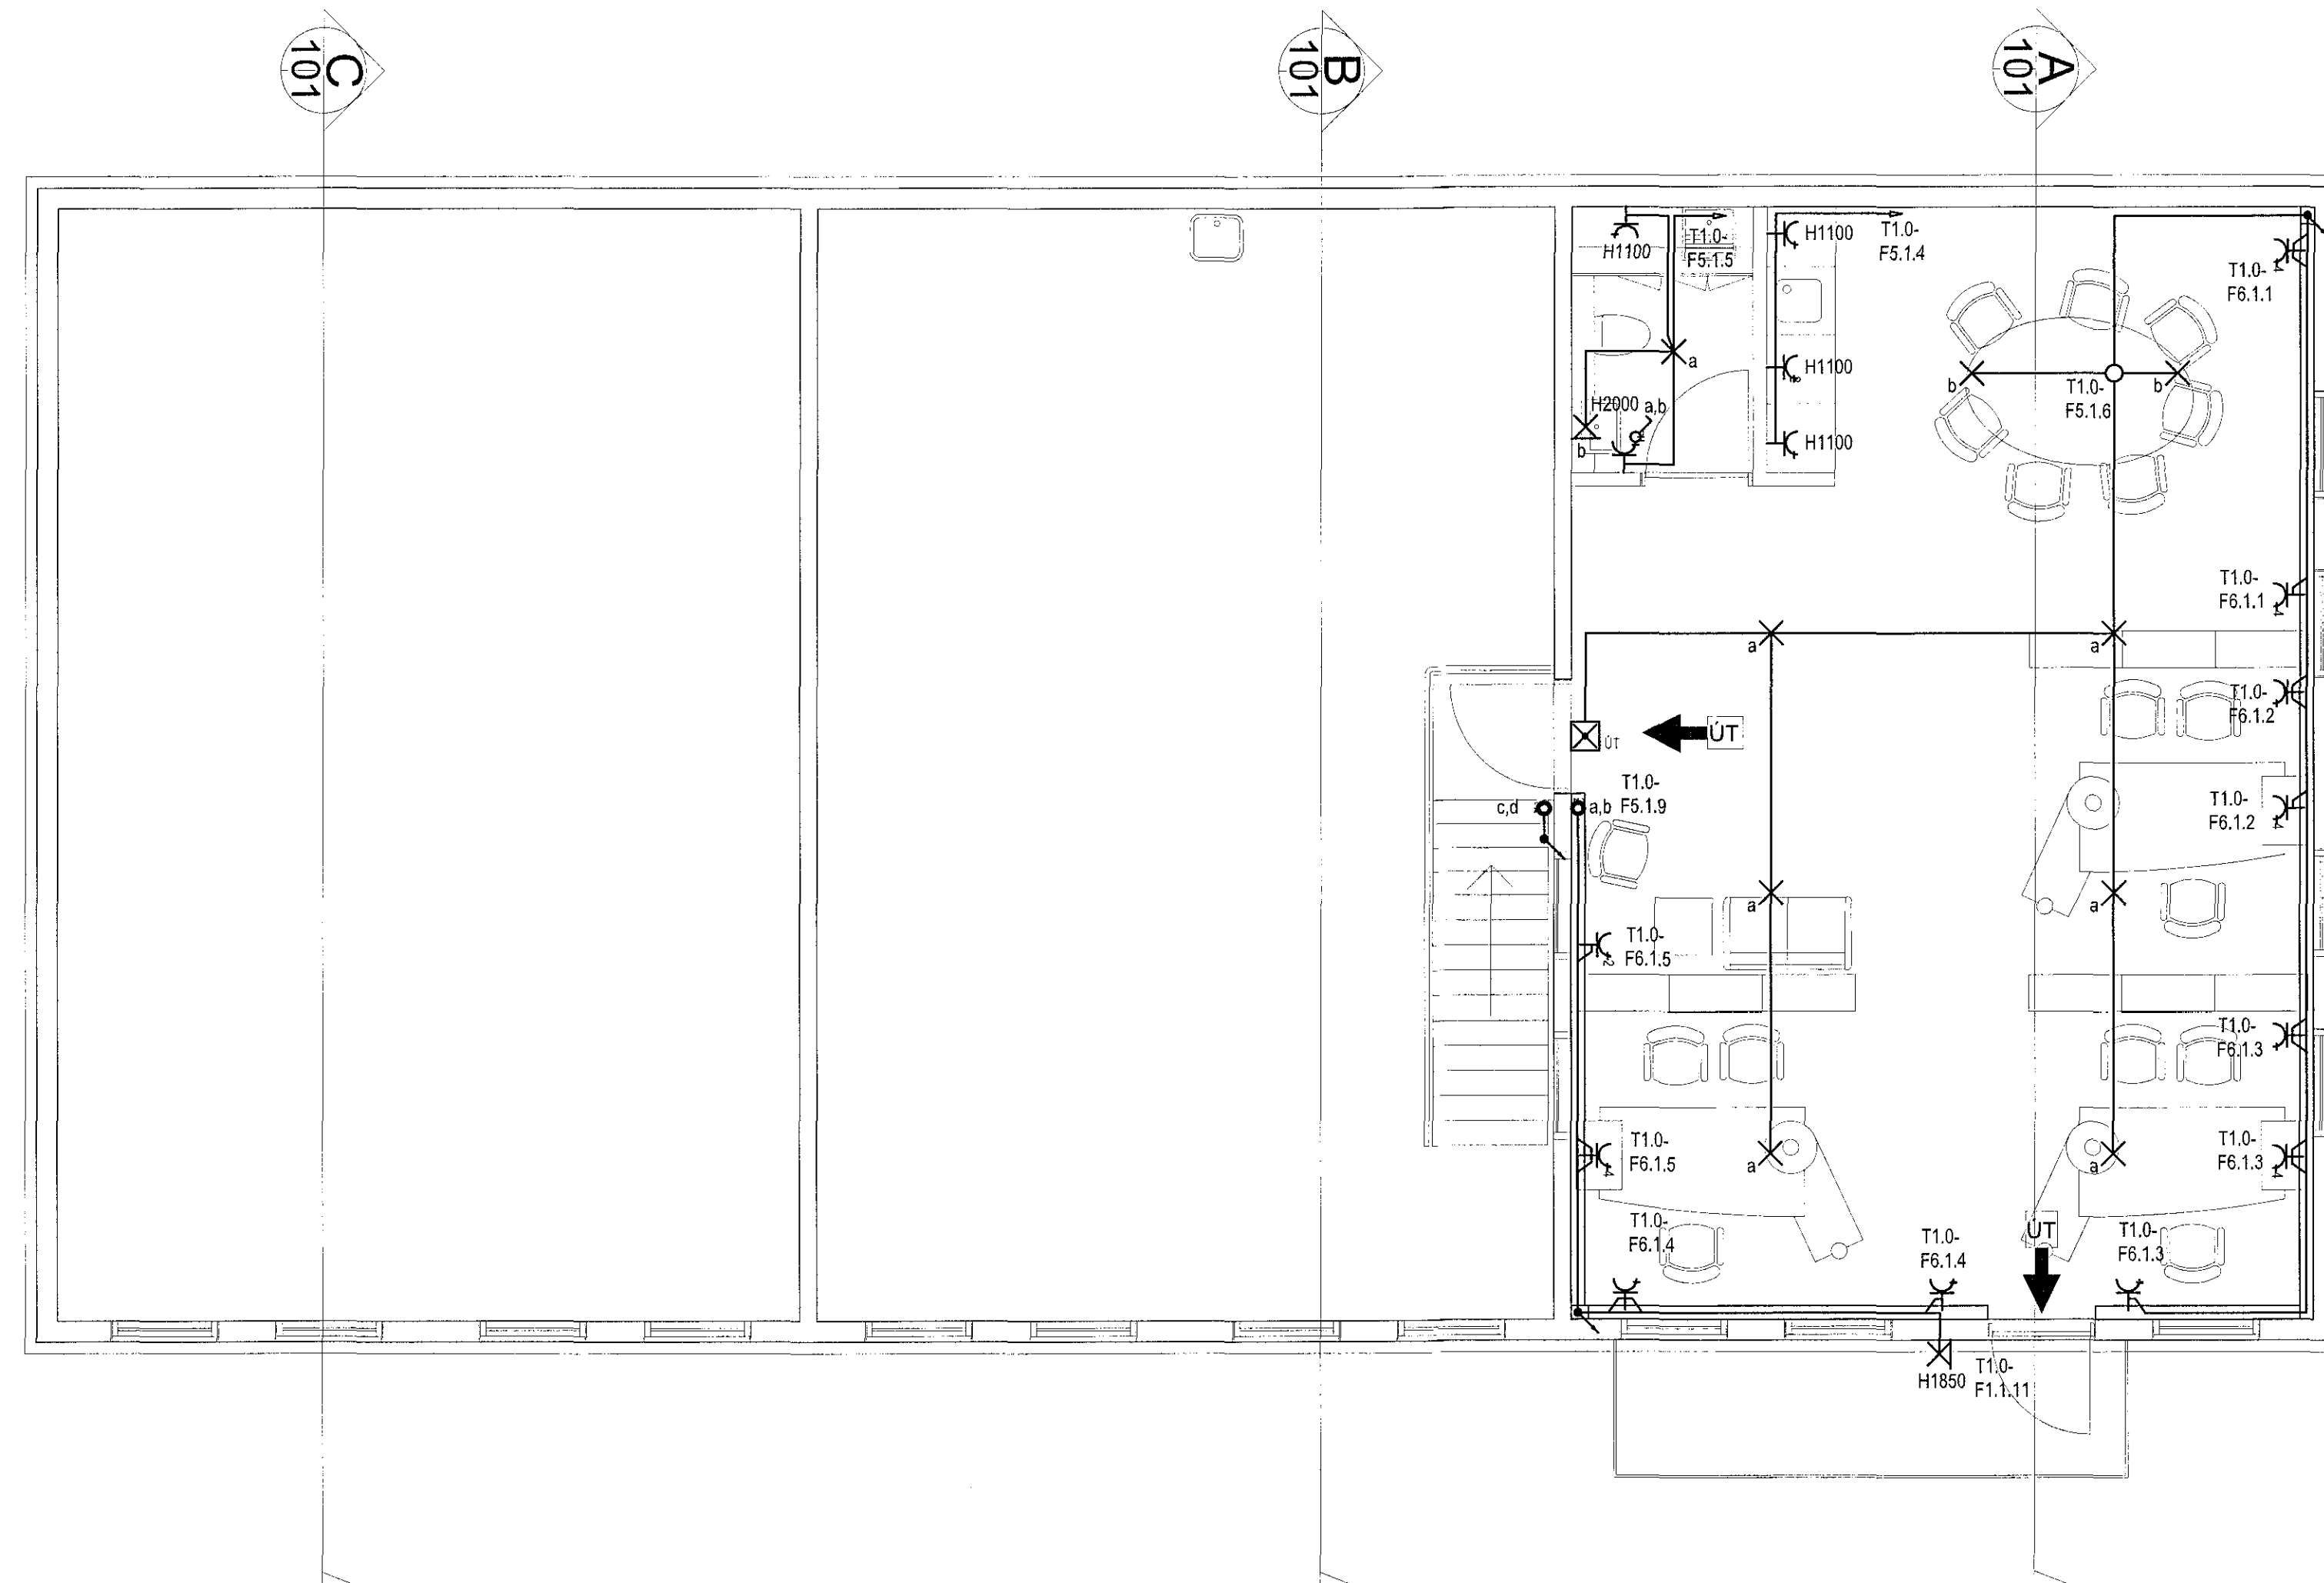

Raflausnir
HÖNNUN OG RÁÐGJÓF

Hannað:
Agnar Sveinsson

Yfirfarið:
Vilhjálmur Rist

Samþykkt: Vilhjálmur Rist Kennil. 301168-5199
Vilhjálmur Rist
301168-5199

Aðalhöfundur
Svein

Br. númer	Dagsetning	Skýring
---	---	---
---	---	---
---	---	---
---	---	---
---	---	---

Atvinnuhúsnæði
Eyratróð 10
220 Hafnarfjörður

Almennar raflagnir
2. hæð
1:50

021601 A

5.4.2018 Framt.A1