


Sampykkt bann  
13 apríl 2018  
Byggingaáttir  
Hafnarfirði

NR.	DAGS.	BREYTING

SKÝRINGAR

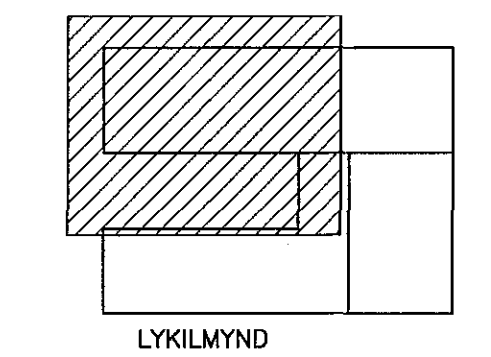

SKÝRINGAR SJÁ TEIKN B001  
ÖLL MÁL A TEIKNINGU Í MILLIMETRUM  
EKKI SKAL MELA UPP AF TEIKNINGUM  
ÖNNUR MÁL OG ALLUR ANNAR FRÁGANUR  
SJÁ TEIKNINGAR ADALHÖNNUÐA  
OFAN Á STEYPTAR UNDIRSTÖÐUR KOMA  
KROSSLÍMDAR TIMBUREINGAR ÞVI ER M.J.ÖG  
MIKILVEGT AD HAFA MESTU NÁKVEMNI Í HED  
OG Í ÖLLUM LENGDARMÁLUM Á UNDIRSTÖÐUM  
SEM MÖGULEGT ER AD MÅ:  
NÁKVEMNI Í HED Á UNDIRSTÖÐUM :  
+/- 2 millimetrar Á HVERJÁ 6 metro  
NÁKVEMNI Í LENGDARMÁLUM :  
+/- 5 millimetrar Á HVERRI HLIÐ  
NÁKVEMNI Í HORNAMÁLUM :  
+/- 10 millimetrar Á HVERRI LENG



ADALHÖNNUÐIR :  
JÓN OLAEUR OLAFSSON 090658-4099  
SIGURÐUR EINARSSON 110457-2789  
SIGURÐUR HARÐARSSON 030446-3999  
SEMUNÐUR EIRIKSSON 261249-2949

FORNUBÓÐIR  
EIGNARHALDSFÉLAG EHF  
FORNUBÓÐIR 5  
220 HAFNARFJÖRDUR



KLÖPP ARKITEKTAR-VERKFRÉÐINGAR EHF  
NETHYL 2E, 110 REYKJAVÍK  
SÍMI 577 2277, 699 7747 - klopp@simnet.is

HEITI TEIKN. UNDIRSTÖÐUR GRUNNMYND

MÆLIKVARDI 1:50 DAGS. APRÍL 2018

TEIKNING B 004 VERK V 17-601  
BREYTING YFIRFARID S.E.

