


Sambýkt þann
13 APRIL 2018
Byggingaálfurinn í Hlíðinni

NR.	DAGS.	BREYTING

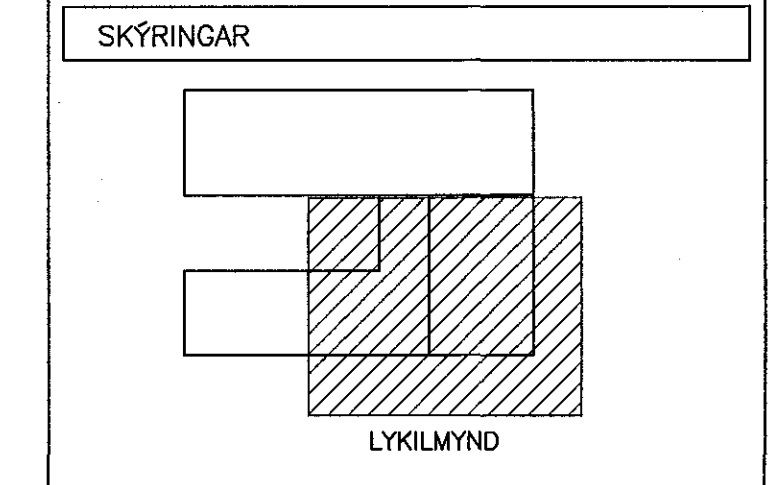

SKÝRINGAR SJÁ TEIKN B001
ÖLL MÁL A TEIKNINGU Í MILLIMETRUM
EKKI SKAL MELA UPP AF TEIKNINGUM
ÖNNUR MÁL OG ALLUR ANNAR FRÁGANUR
SJÁ TEIKNINGAR ADALHÖNNUDA
OFAN Á STEYPTAR UNDIRSTÖÐUR KOMA
KROSSLÍMDAR TIMBUREINGAR ÞVI ER MJÖG
MIKILVEGT AD HAFA MESTU NÁKVEMNI Í HED
OG Í ÖLLUM LENGDARMÁLUM Á UNDIRSTÖÐUM
SEM MÖGULEGT ER AD NÁ :
NÁKVEMNI Í HED Á UNDIRSTÖÐUM :
+/- 2 millimetrar Á HVERJÁ 6 metra
NÁKVEMNI Í LENGDARMÁLUM :
+/- 5 millimetrar Á HVERRI HLIÐ
NÁKVEMNI Í HORNAMÁLUM :
+/- 10 millimetrar Á HVERRI LENGD



12/4 18
ADALHÖNNUÐIR :
JÓN ÓLAFUR ÓLAFSSON 090688-4099
SIGURDUR EINHARSSON 110457-2789
SIGURDUR HARBÁRSON 030446-3999
SEMUNDUR ERIKSSON 261249-2949

FORNUBÓÐIR
EIGNARHALDSFÉLAG EHF
FORNUBÓÐIR 5
220 HAFNARFJÖRDUR

KLÖPP
KLÖPP ARKITEKTAR-VERKFRÉDINGAR EHF
NETIHL 2E, 110 REYKJAVÍK
SÍMI 577 2277, 699 7747 - klopp@simnet.is

HEITI TEIKN. UNDIRSTÖÐUR GRUNNMYND
MÆLIKVARDI 1:50 DAGS. APRIL 2018
TEIKNING B 003 VERK V 17-801
BREYTING YFIRFARID S.E.

