


Sambýkkt þann  
13 apríl 2018  
Byggingufulltrúi *[Signature]*

NR.	DAGS.	BREYTING



SKÝRINGAR SJÁ TEKN 8001  
ÖLL MÁL A TEKNINGU Í MILLIMETRUM  
EKKI SKAL MELA UPP AF TEKNINGUM  
ÖNNUR MÁL OG ALLUR ANNAR FRÁGANUR  
SJÁ TEKNINGAR ADALHÖNNUDA  
OFAN Á STEYPTAR UNDIRSTÖÐUR KOMA  
KROSSLIMDAR TÍMBUREININGAR PVJ ER MJÓG  
MIKILVEGT AD HAFNA MESTU NÁKVEMNI Í HED  
OG Í ÖLLUM LENGDARMÁLUM Á UNDIRSTÖÐUM  
SEM MÖGULEGT ER AD NÁ :  
NÁKVEMNI Í HED Á UNDIRSTÖÐUM :  
+/- 2 millimetrar Á HVERJA 6 metra  
NÁKVEMNI Í LENGDARMÁLUM :  
+/- 5 millimetrar Á HVERRI HLID  
NÁKVEMNI Í HORNAMÁLUM :  
+/- 10 millimetrar Á HVERRI LENGU

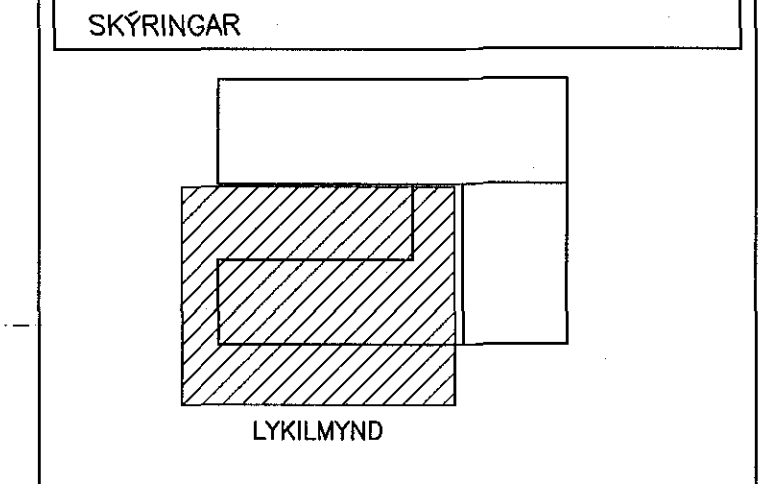

12/4 '18  
ADALHÖNNUÐIR :  
JÓN ÓLAFUR ÓLAFSSON 090658-4099  
SIGURDUR EYJARSSON 110457-2789  
SIGURDUR HÁRDARSON 030446-3999

SEMUNDIR EIRIKSSON 261249-2949

FORNUBÚÐIR  
EIGNARHALDSFÉLAG EHF  
FORNUBÚÐIR 5  
220 HAFNARFJÖRDUR



KLÖPP ARKITEKTAR-VERKFRÉDINGAR EHF  
NETIYL 2E, 110 REYKJAVÍK  
SÍMI 577 2277, 699 7747 - klopp@simnet.is

HEITI TEKN. UNDIRSTÖÐUR GRUNNMYND			
MÆLIKVARDI	1:50	DAGS.	APRÍL 2018
TEKNING	B 002	VERK	V 17-801
BREYTING		YFIRFARID	S.E.

