


B 2415 C 7405 D 6875 E 8395 F 1567 G

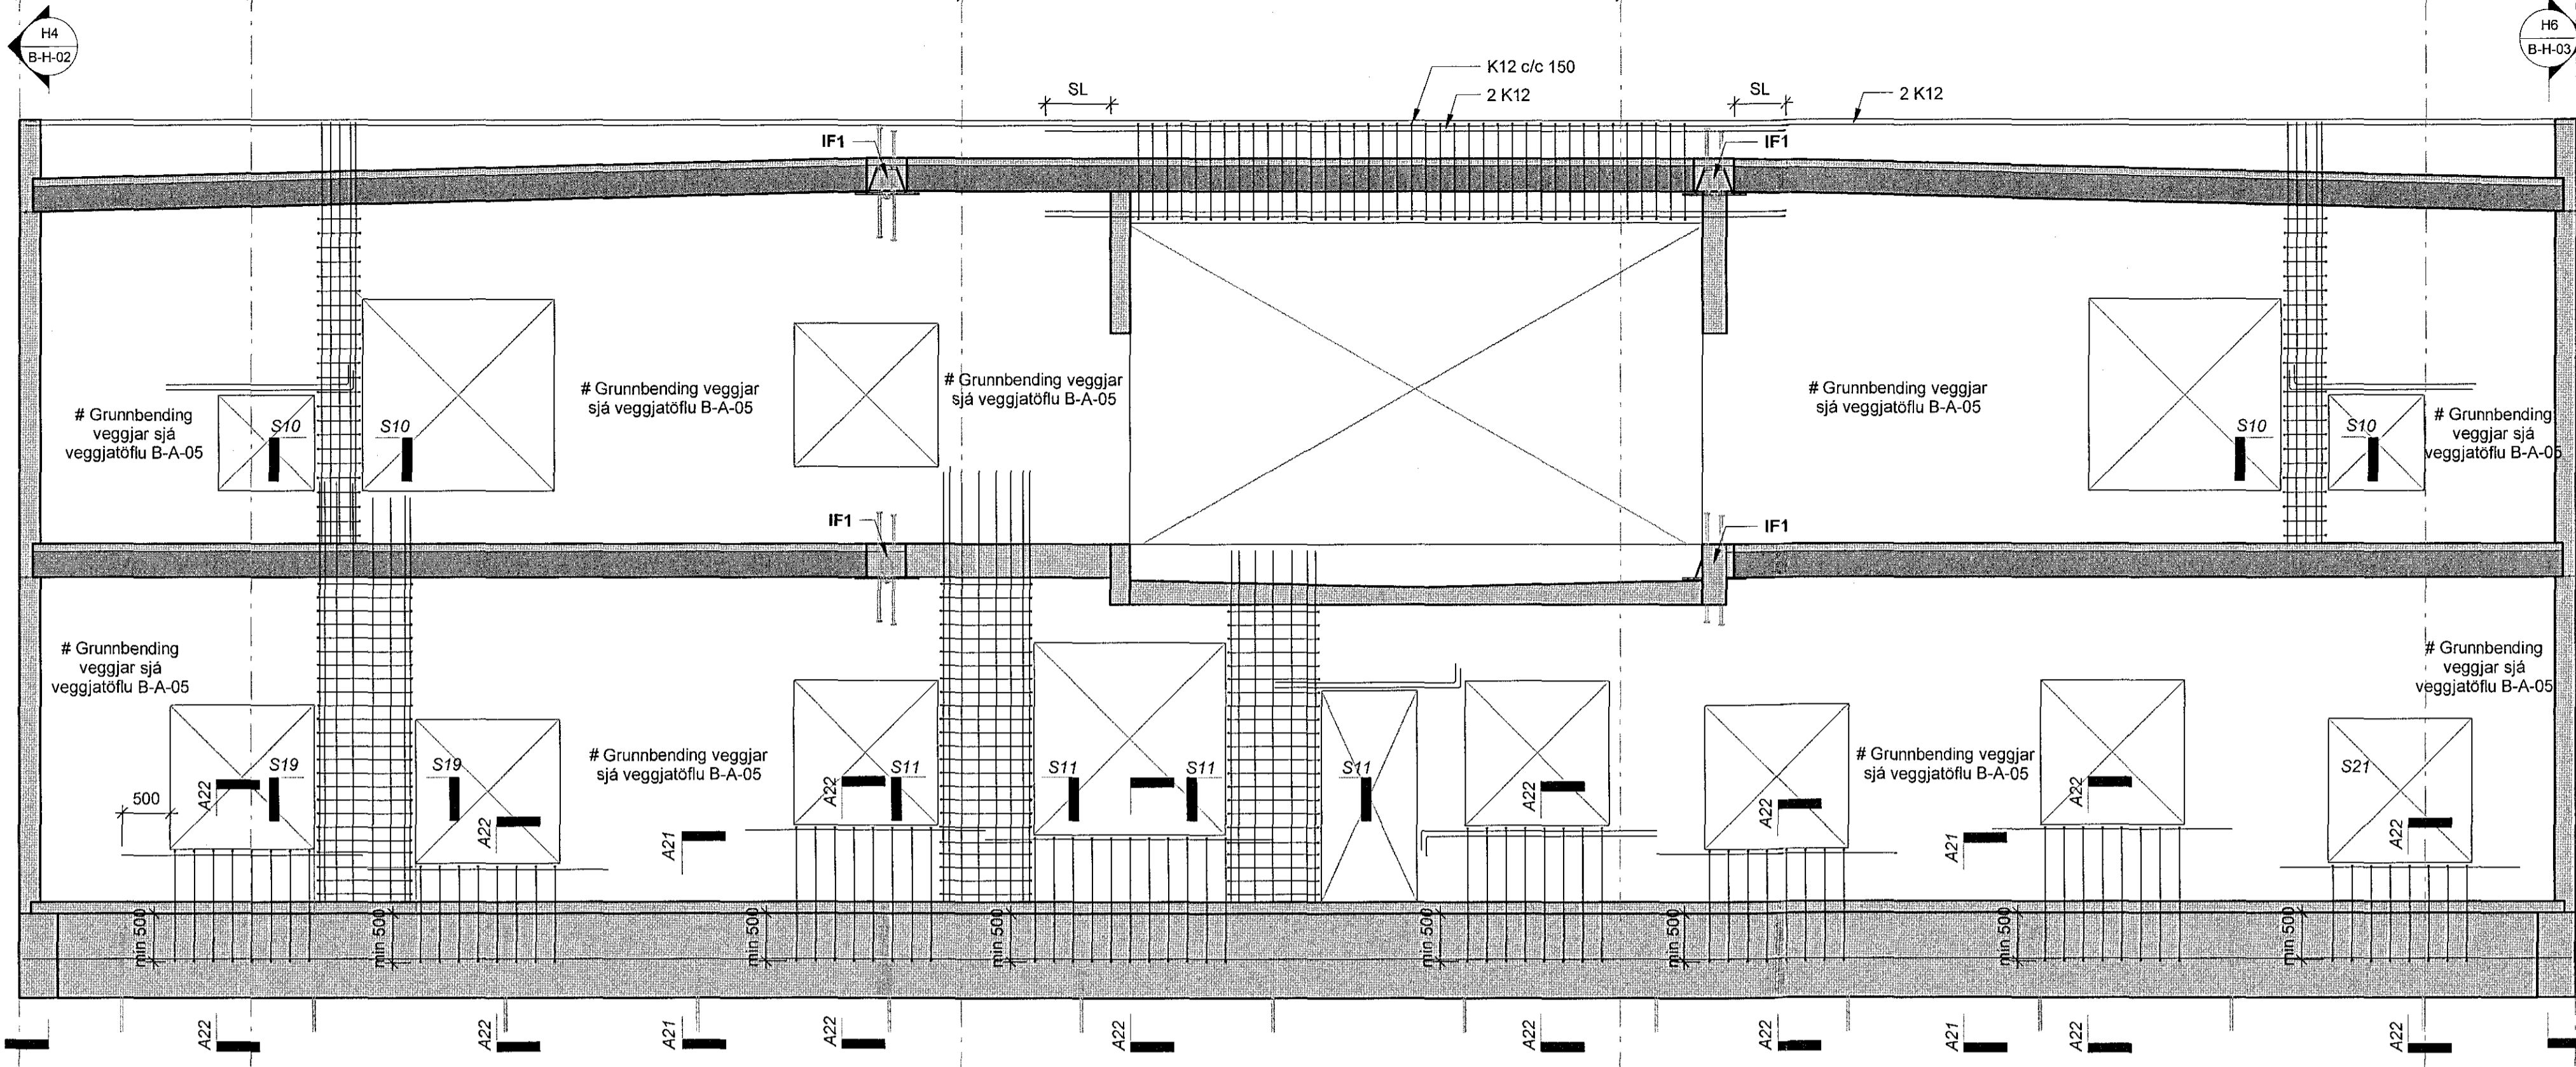


Sérþending veggia teiknuð inn.
Almenn þending sjá veggjatöflu B-A-05, er ekki teiknuð inn á hlöðarmynd.
Frágangur við glugga- og dyraop og samskeyti veggja er ekki teiknað inn á hlöðarmynd, sjá nánar almenn snið B-SD-01-02.

IF1
Innsteyptar festingar hannaðar af Peikko Aukabending skv. Peikko.


H5 V-A-02
1 : 50

1 30630 2

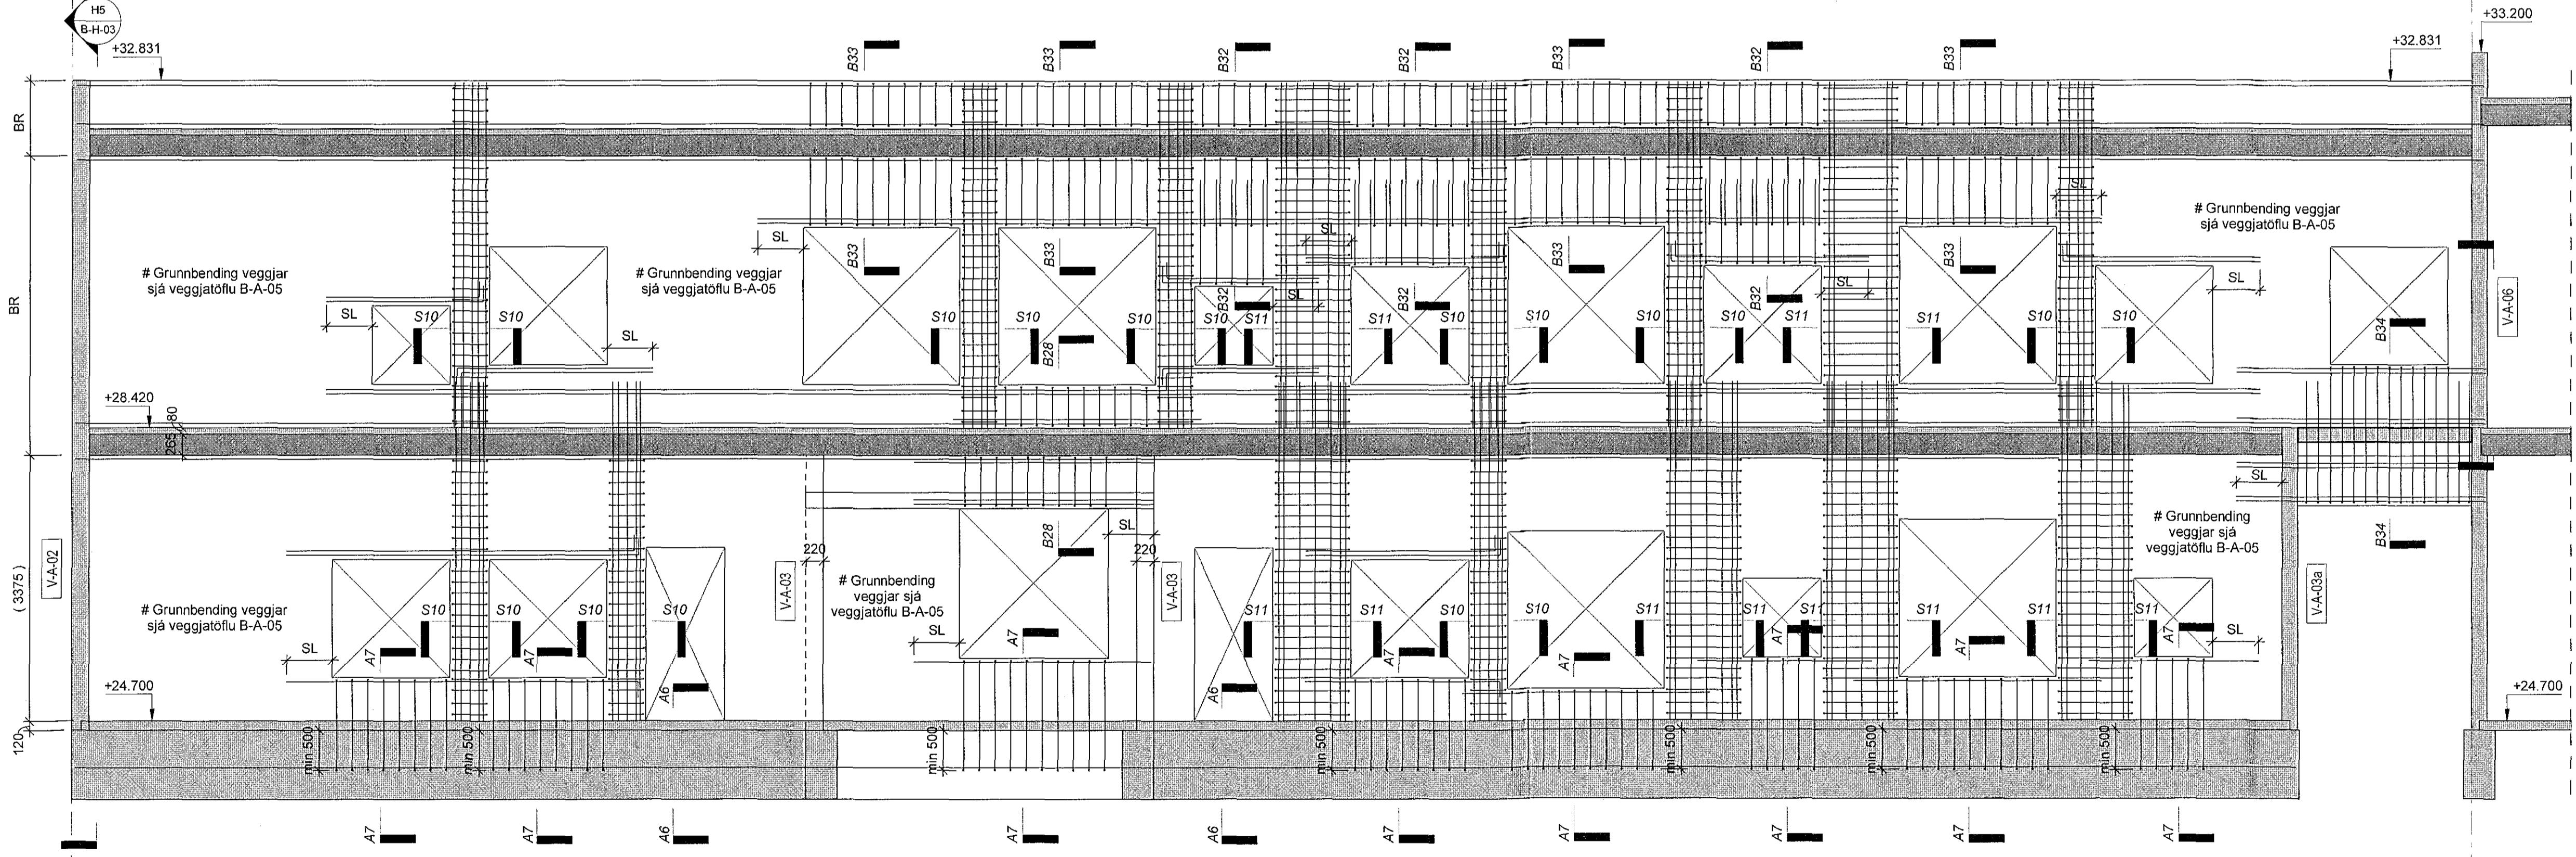

Sérþending veggia teiknuð inn.
Almenn þending sjá veggjatöflu B-A-05, er ekki teiknuð inn á hlöðarmynd.
Frágangur við glugga- og dyraop og samskeyti veggja er ekki teiknað inn á hlöðarmynd, sjá nánar almenn snið B-SD-01-02.

H6 V-A-03
1 : 50

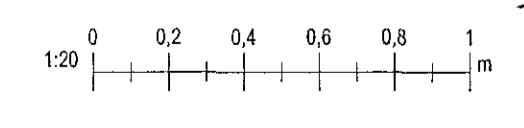


Samþykkt þann
10. apríl 2018
Byggingafræðingur
Hafnarfirði

Skýringar:

Öll mál eru í millimetrum.
Allir kótar í metrum.
Allar mælingar og kótar koma fram á teikningum arkitekta og skal samræyna öll mál við þær.
Beygjumál járna skal samræyna og bera saman við mælingar á steyplum byggingarhlutum skv. Arkitektateikningum og fyrirskrifada steyphulu skv. teikningum VSÓ Ráðgjöf.
Sjá gataplán fyrir úrtök í steypu.
Einangrun er skv. teikningu arkitekta
Þéttborði skal bræddur yfir öll steypskul í úteggjum og að veggjum sem fyllt er að.
Brunavarnir á holplötum og deltabítum, sjá teikningar arkitekta.


Hönnun og val á holplötum, deltabítum, tengingum þeirra og innsteyptum festingum er gert af framleiðanda út frá álagsforsendum uppgæfnum frá VSÓ

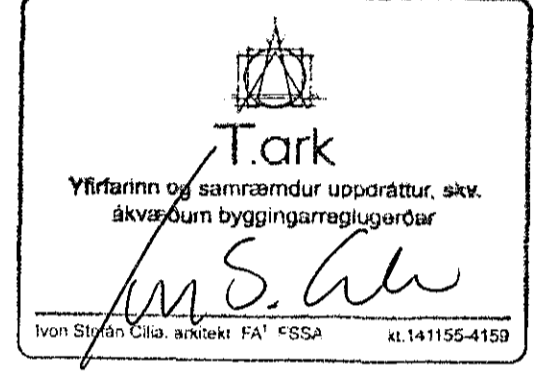

Tilvísanir:

Almennar skýringar B-A-01
Almenn snið B-SD-01-02
Bending veggja B-A-05
Lagnateikningar
Gataplán
Teikningar arkitekta

| Br. | Dags. | Breyting | Rekin. |
|-----|-------|----------|--------|
| | | | |

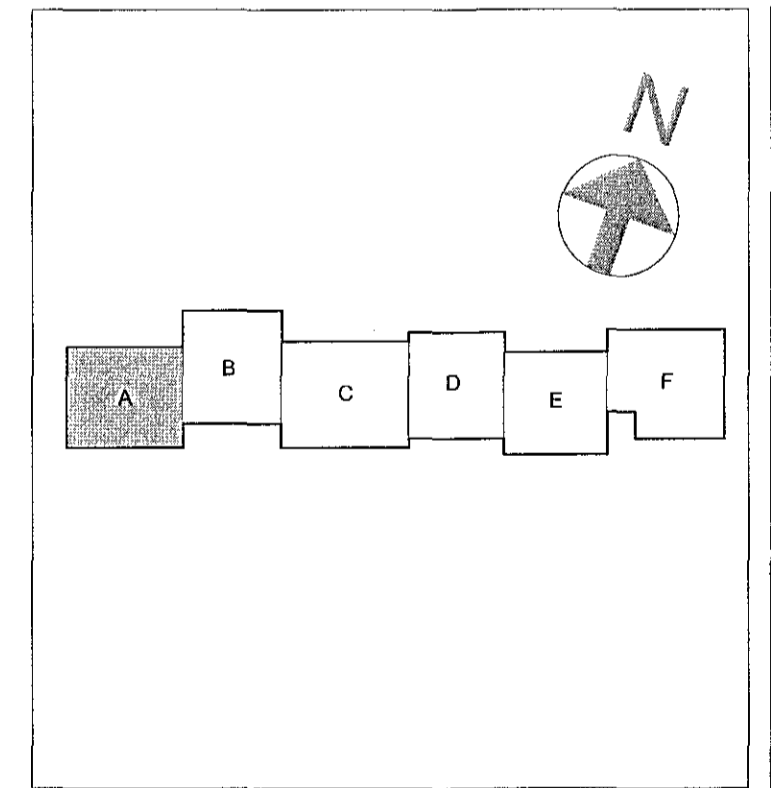

Verkefning
VSÓ RÁDGJÖF
BORÐARTUN 20, 100 REYKJAVÍK, 101 005-0000, NETFANG 4063333

Hádegisskarð 1, Hafnarfirði
Skóli, mhl.01

Burðarvísi
Hlöðarmyndir veggja, Hlúti A

Húsnáð / teiknað: VIGDÍVALD
Vísir: LJA
Samband: Gylfi Magnússon
Sími: 440737-4199
Höfundur: 23.02.2018
Skv. nr. 17207
B-H-03