


Samplykt þann  
10. apríl 2018  
Bygginguldráttur

Arkun samráðingarmóður  
Dagsetning samþykka skilspóðilar

**Skýringar:**

Öll mál eru í millimetrum.  
Allir kótar í metrum.  
Allar málsetningar og kótar koma frá teikningum arkitekta og skal samræyna öll mál við þær.  
Beygjumál járna skal samræyna og bera saman við málsetningar á steyptum byggingarhlutum skv. Arkitektateikningum og tynskrifða steyphulu skv. teikningum VSÓ Ráðgjöf.  
Sjá gataplan fyrir úrtök í steypu.  
Einangrun er skv. teikningu arkitekta  
Þéttbori skal bræddur yfir öll steypsukli í úteggjum og að veggjum sem fyllt er að.  
Brunavarnir á holplötum og deltabitum, sjá teikningar arkitekta.


**Hönnun og val á holplötum, deltabitum, tengingum þeirra og innsteyptum festingum er gert af framleiðanda út frá álagforsendum uppgöfnun frá VSÓ**

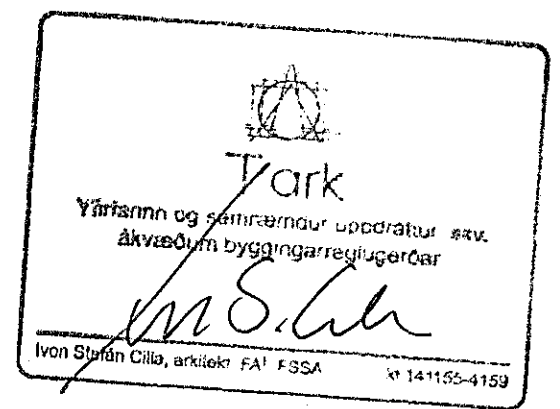

**Tilvísanir:**



Almennar skýringar B-A-01  
Almenn snið B-SD-01-02  
Bending veggja B-A-05  
Lagnateikningar  
Gataplan  
Teikningar arkitekta

Br.	Dags.	Breyting	Reikn.

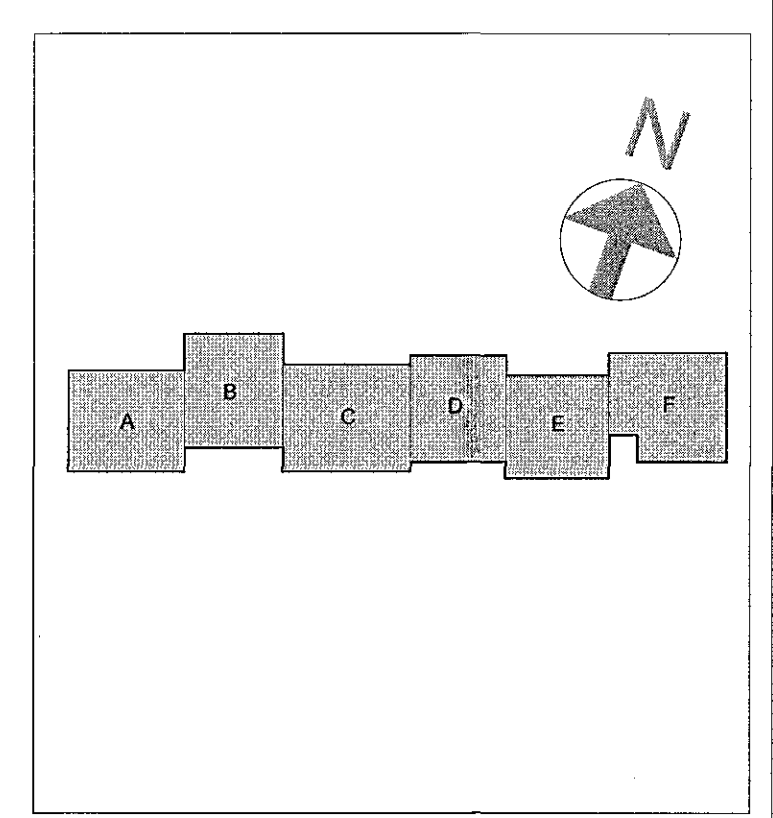


**Verkeikning**

**VSÓ RÁDGGJÖF**  
BORGARTÚN 22, 108 REYKJAVÍK, Sími 590 9000, HEITFANG VEGGJARN  
Hádegisskarð 1, Hafnarfirði  
Skóli, mhl.01  
Búðarviki Húsnáð / skv. 18/NEVA/ALB  
Yfirf. Gylfi Magnússon  
Sampjök. 240757-5169  
Kl. 06.02.2018  
Reykjavík

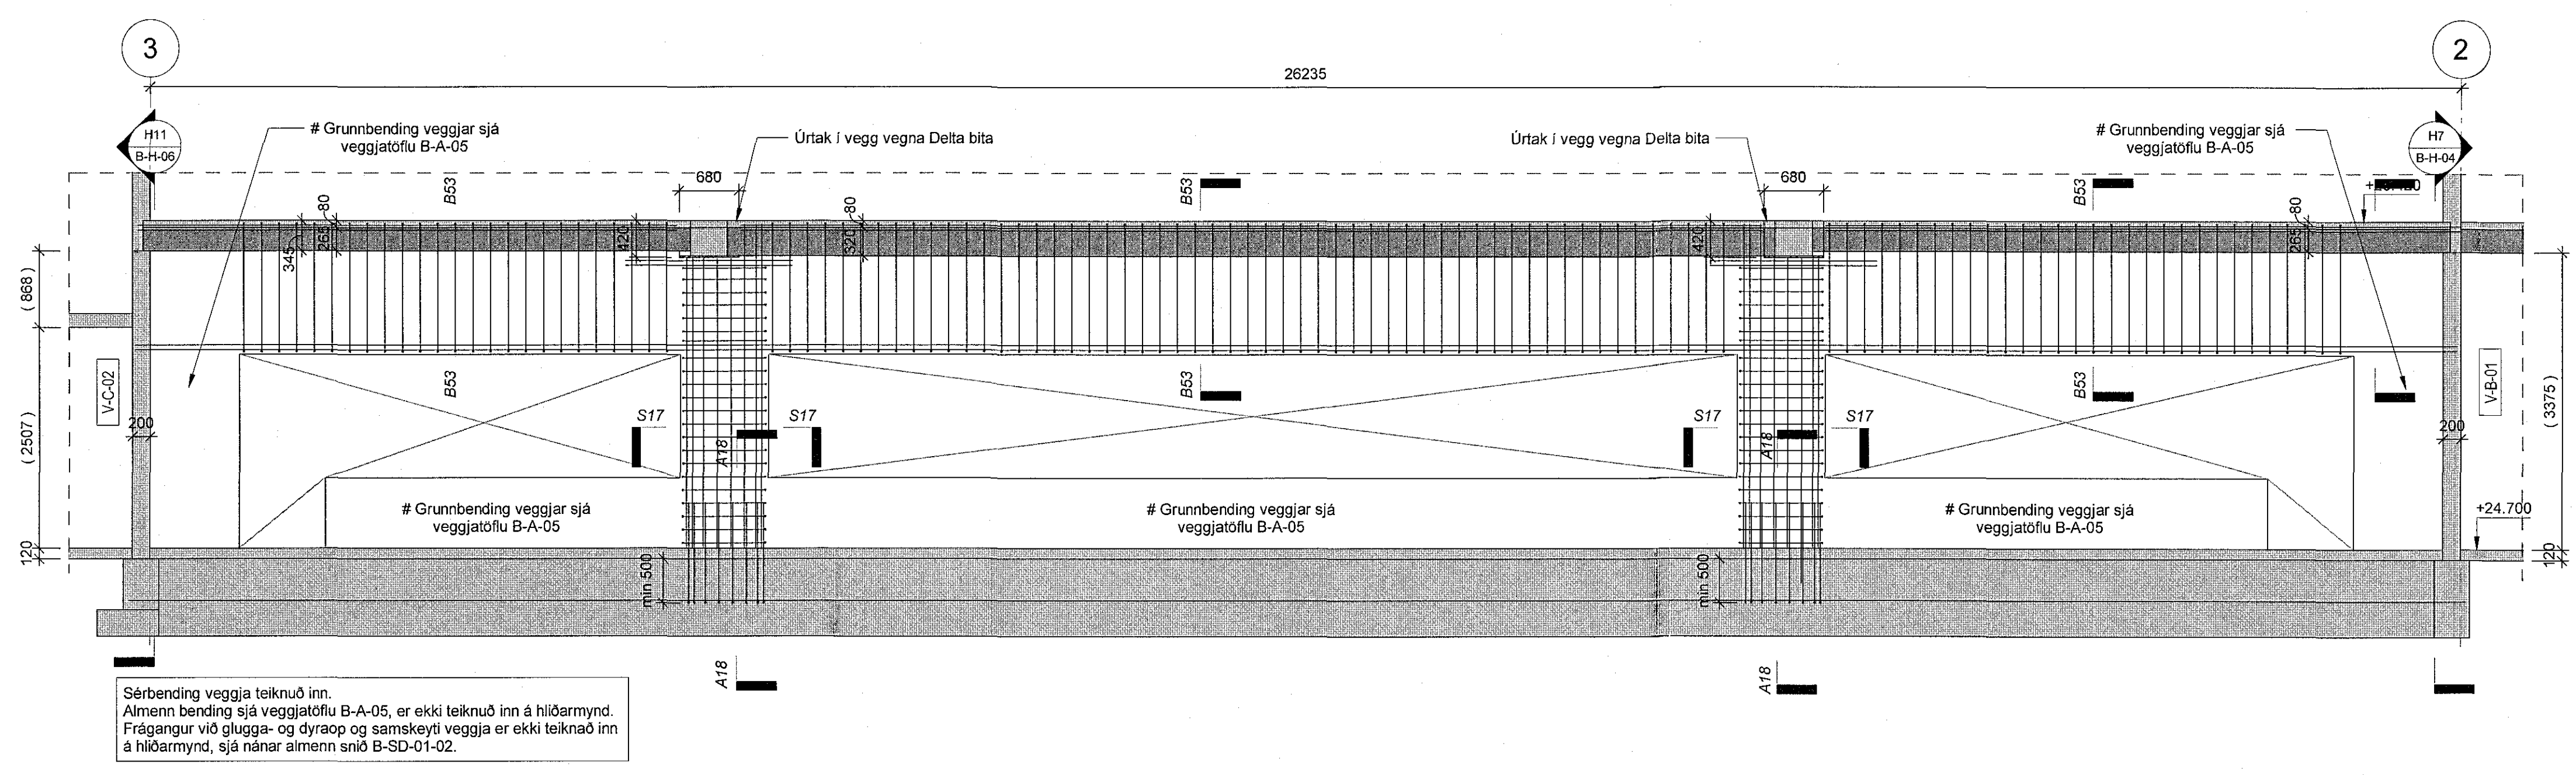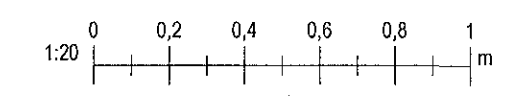

Sérbending veggja teiknuð inn.  
Almenn bending sjá veggjatöflu B-A-05, er ekki teiknuð inn á hiðarmynd.  
Frágangur við glugga- og dyraop og samskeyti veggja er ekki teiknað inn á hiðarmynd, sjá nánar almenn snið B-SD-01-02.

H9 V-B-01  
1 : 50

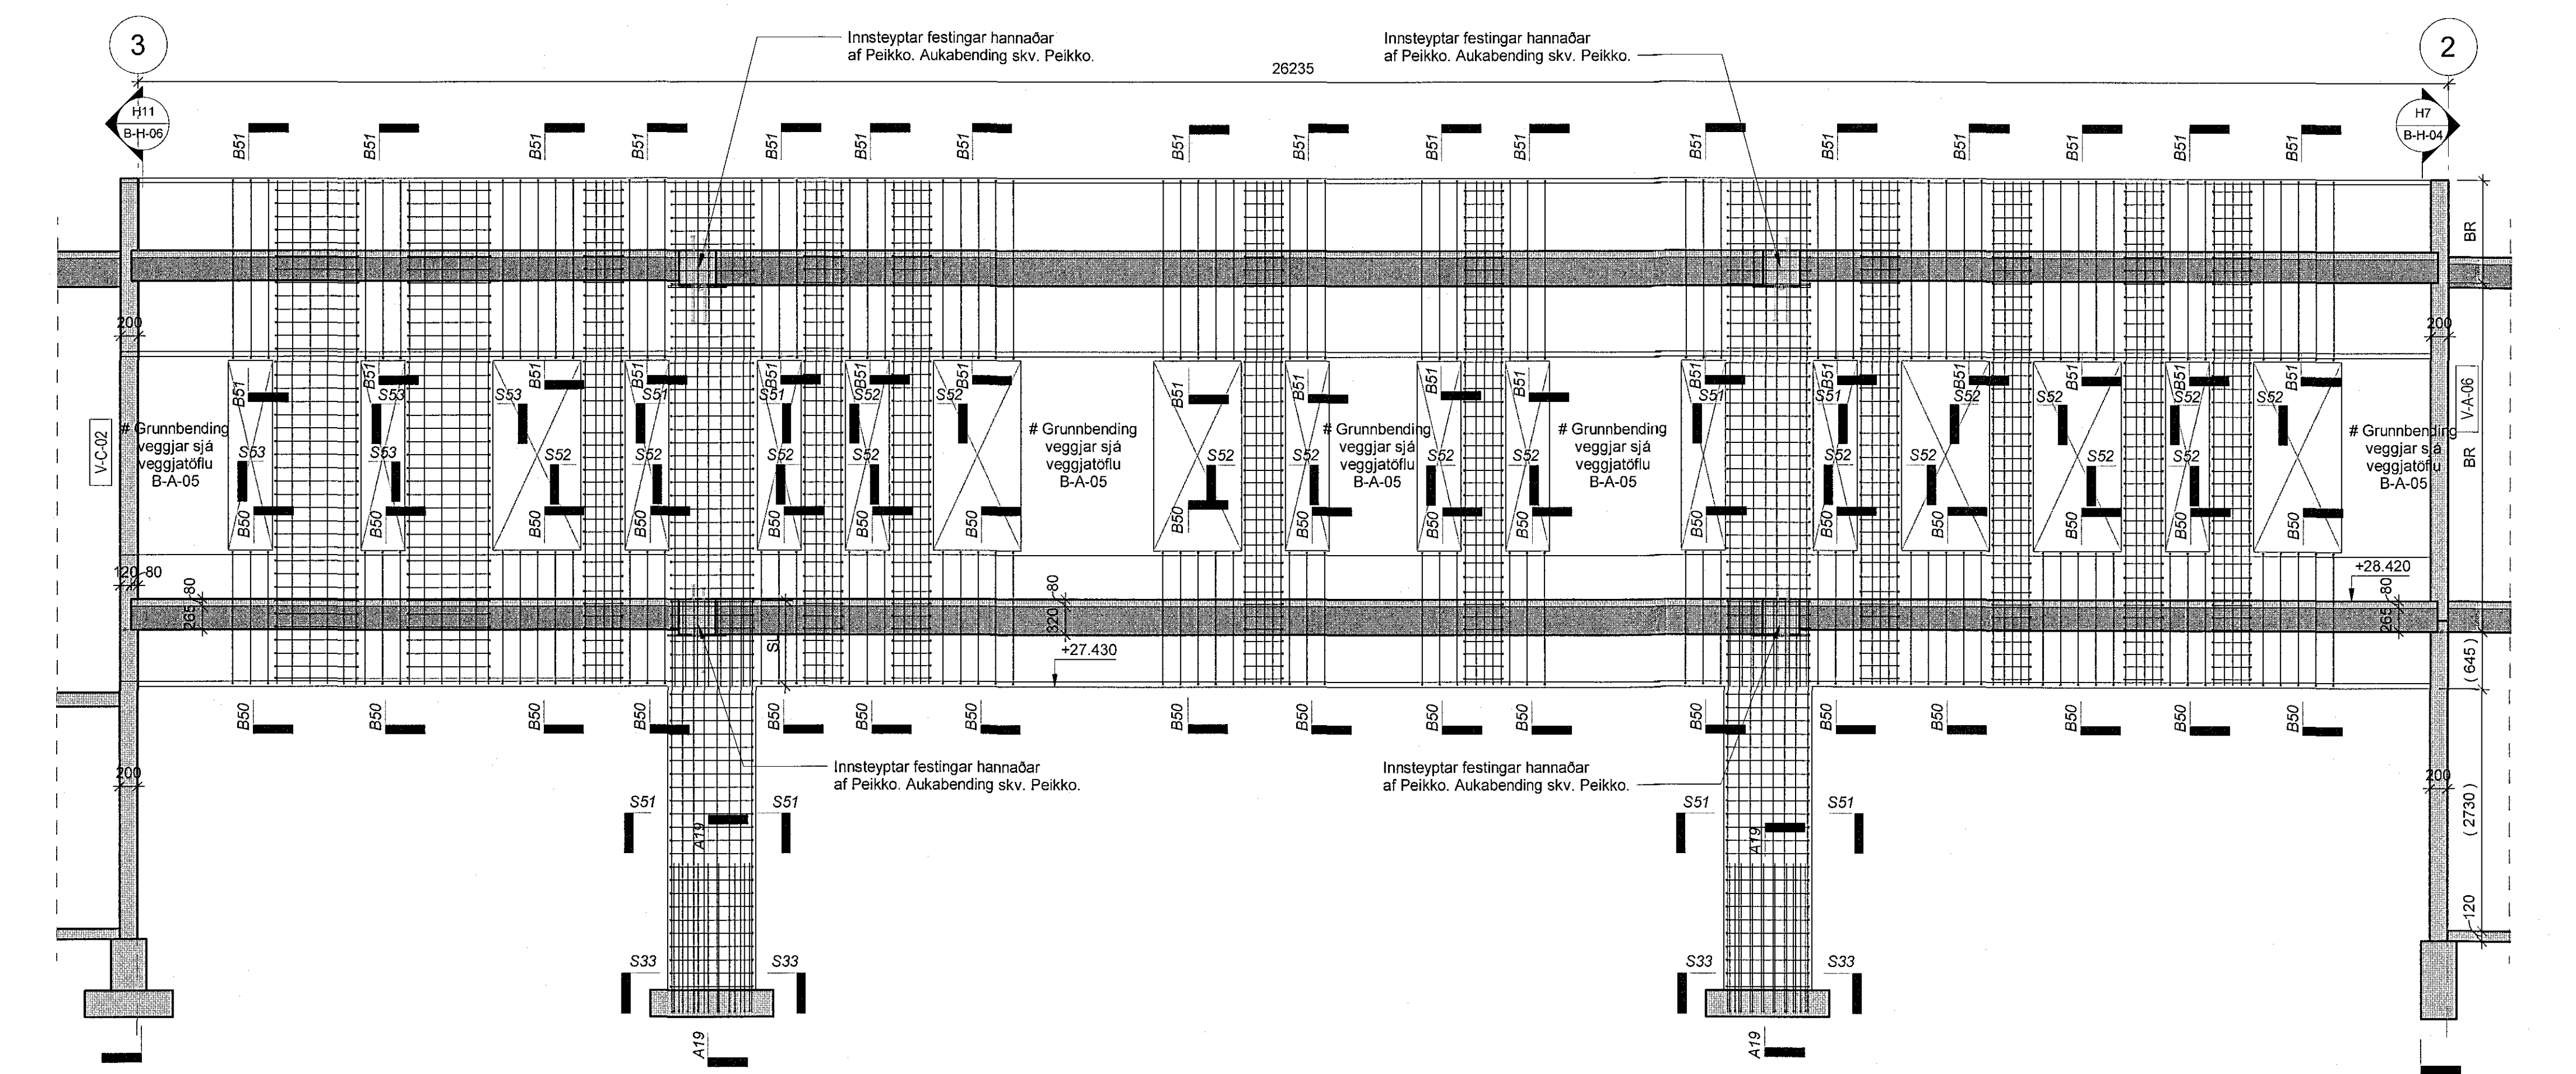

Innsteyptar festingar hannaðar af Peikko, Aukabending skv. Peikko.

Innsteyptar festingar hannaðar af Peikko, Aukabending skv. Peikko.

H10 V-B-06  
1 : 50