ST-A1 - Ásýnd á vegg anddyri

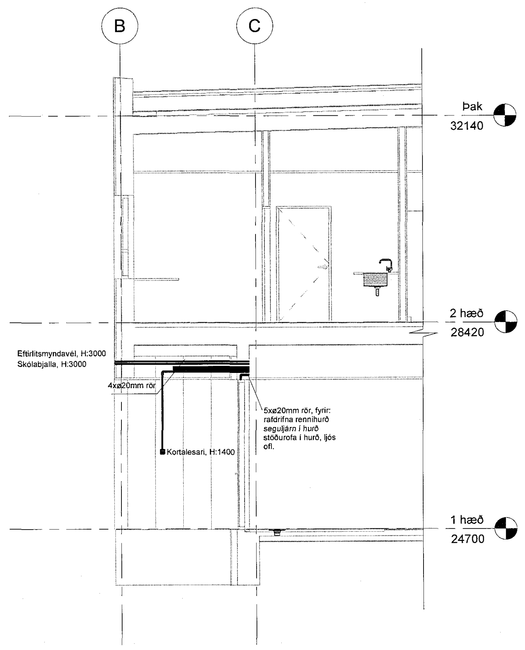

ST-A2 - Ásýnd á vegg anddyri

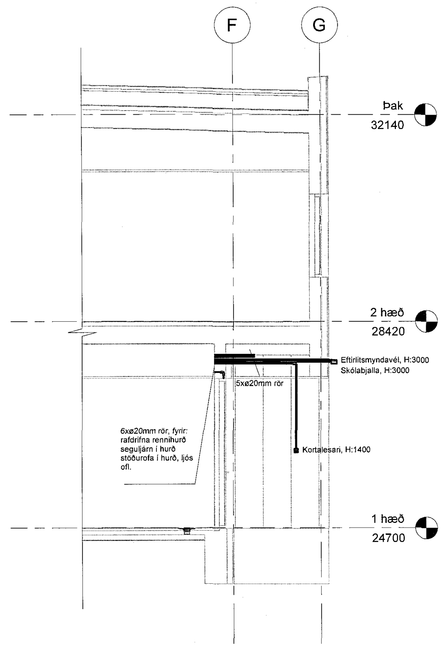

Samþykkt þann
10. apríl 2018
Byggingarfulltrúinn í Hafnarfirði

Áritun samræmingarhönnuðar

Skipanir samþykkis ábyrgðarmanna

T.ark
Yfirfarnir og samræmdir uppdrættir, skv. ákvæðum byggingarreglugerðar
Ingi Stefán Ólu, arkitekt FAÍ FSSA kt.141105-4559

Br.	Dags.	Breyting	Rekn.

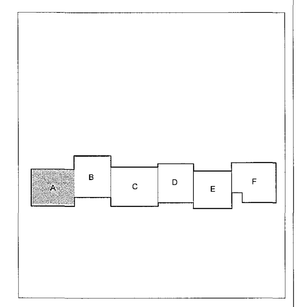

Verkteikning

VSÓ RÁÐGJÖF
BORGARTÚN 20, 105 REYKJAVÍK, SÍMI 585-6000, NETFANG vso@vso.is

Hádegisskarð 1, Hafnarfirði
Skóli, mhl 01

Rafkerfi	Hannað í teikniið: JJ/TÁ
Ásjónir á séreysta vegg	Yfirfarið:
Snið	Samþ.verk: Simon Unnarsson kt. 010850-2769
Kvarði: 1:50 (A0)	Reikningur: 17.01.2018
Verk nr.: 17207	Teikn. nr.: ST-R0-S-10
	Br.:

1:50 0 0,5 1 1,5 2 2,5 m

Slóð: C:\Users\ijja\Documents\17207-Rafkerfi_ijja-vso.rvt