Samþykkt þann
18. apríl 2018
Byggingafulltrúinn í Hafnarfirði

Áritun samþykktaraðila/samráðsaðila

Dagsetning samþykkis aðaluppdrátta

R1-C - Snið strengstigar

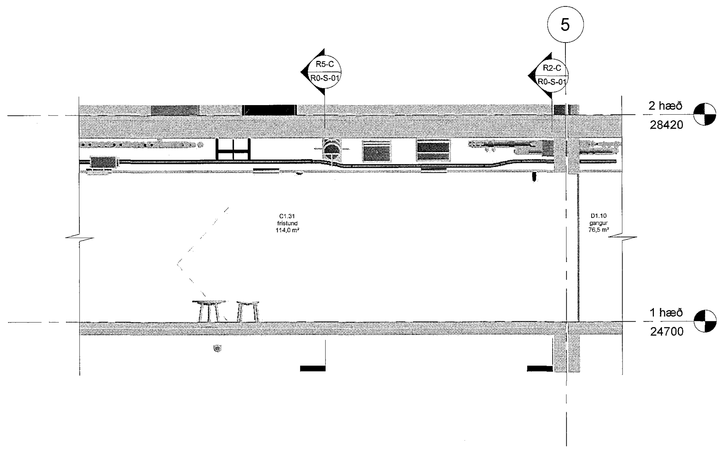

R2-C - Snið strengstigar

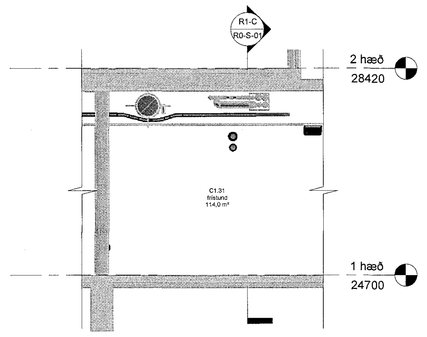

R3-C - Snið strengstigar

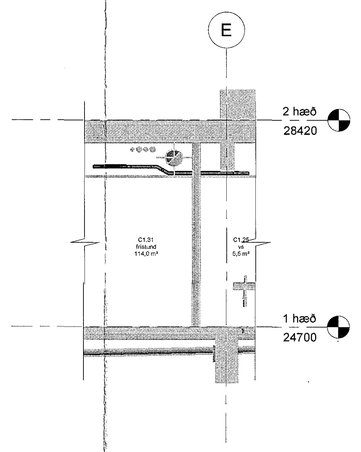

R4-C - Snið strengstigar

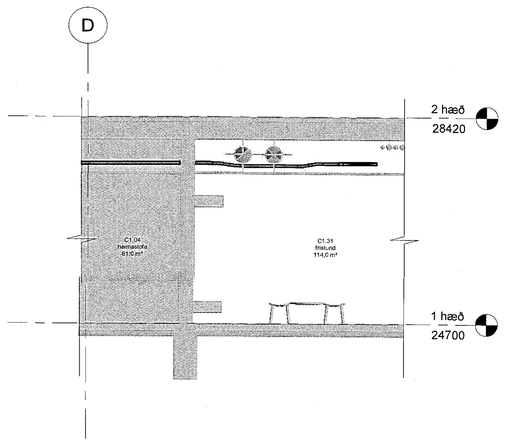

R5-C - Snið strengstigar

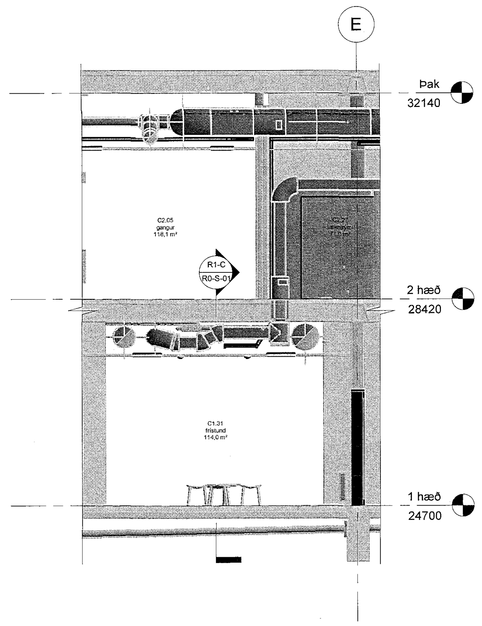

Yfirfarinn og aðgerðamiðar uppfylltar, skv. ákvæðum byggingarreglugerðar

Ingi Steinn Olsen, M.Sc. Arkitekt FAÍ FRSA 30.141(12)-1742

Br.	Dags.	Breyting	Rakn.

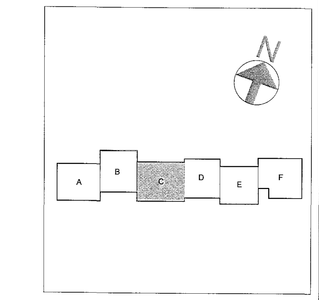

Verkteikning

VSÓ RÁÐGJÖF

BORGARTÚN 20, 105 REYKJAVÍK, SÍMI 585 6500, VATRYGG.is@vso.is

Hádegisskarð 1, Hafnarfirði

Skóli, mhl 01

Rafkerfi		Hannað í hakvadi: JJ / EL	
Snið		Yfirfarið:	
		Samþykkt: Kt.	Sóvan Úlvarsson 110856-7769
Kvarði: 1:50 (A0)		Reiknað:	16.01.2018
Verknr. 17207	Teikn.nr. R0-S-01		Br.

1:50 0 0,5 1 1,5 2 2,5 m

Slóð: C:\Users\Vigi\Documents\17207-Rafkerfi_Vigi-vso.rvt