


Samþykkt þann
13. apríl 2018
Byggingatulltrúnaðurinn

SKÝRINGAR :

Almennt er þýnningar í sleypum útveggjum ekki sýndar á grunnmyndum og sniði. Þýnningar eru sýndar á útlitum bæði með skýggingu og texta. Miðað er við að þýnning sé 25mm.

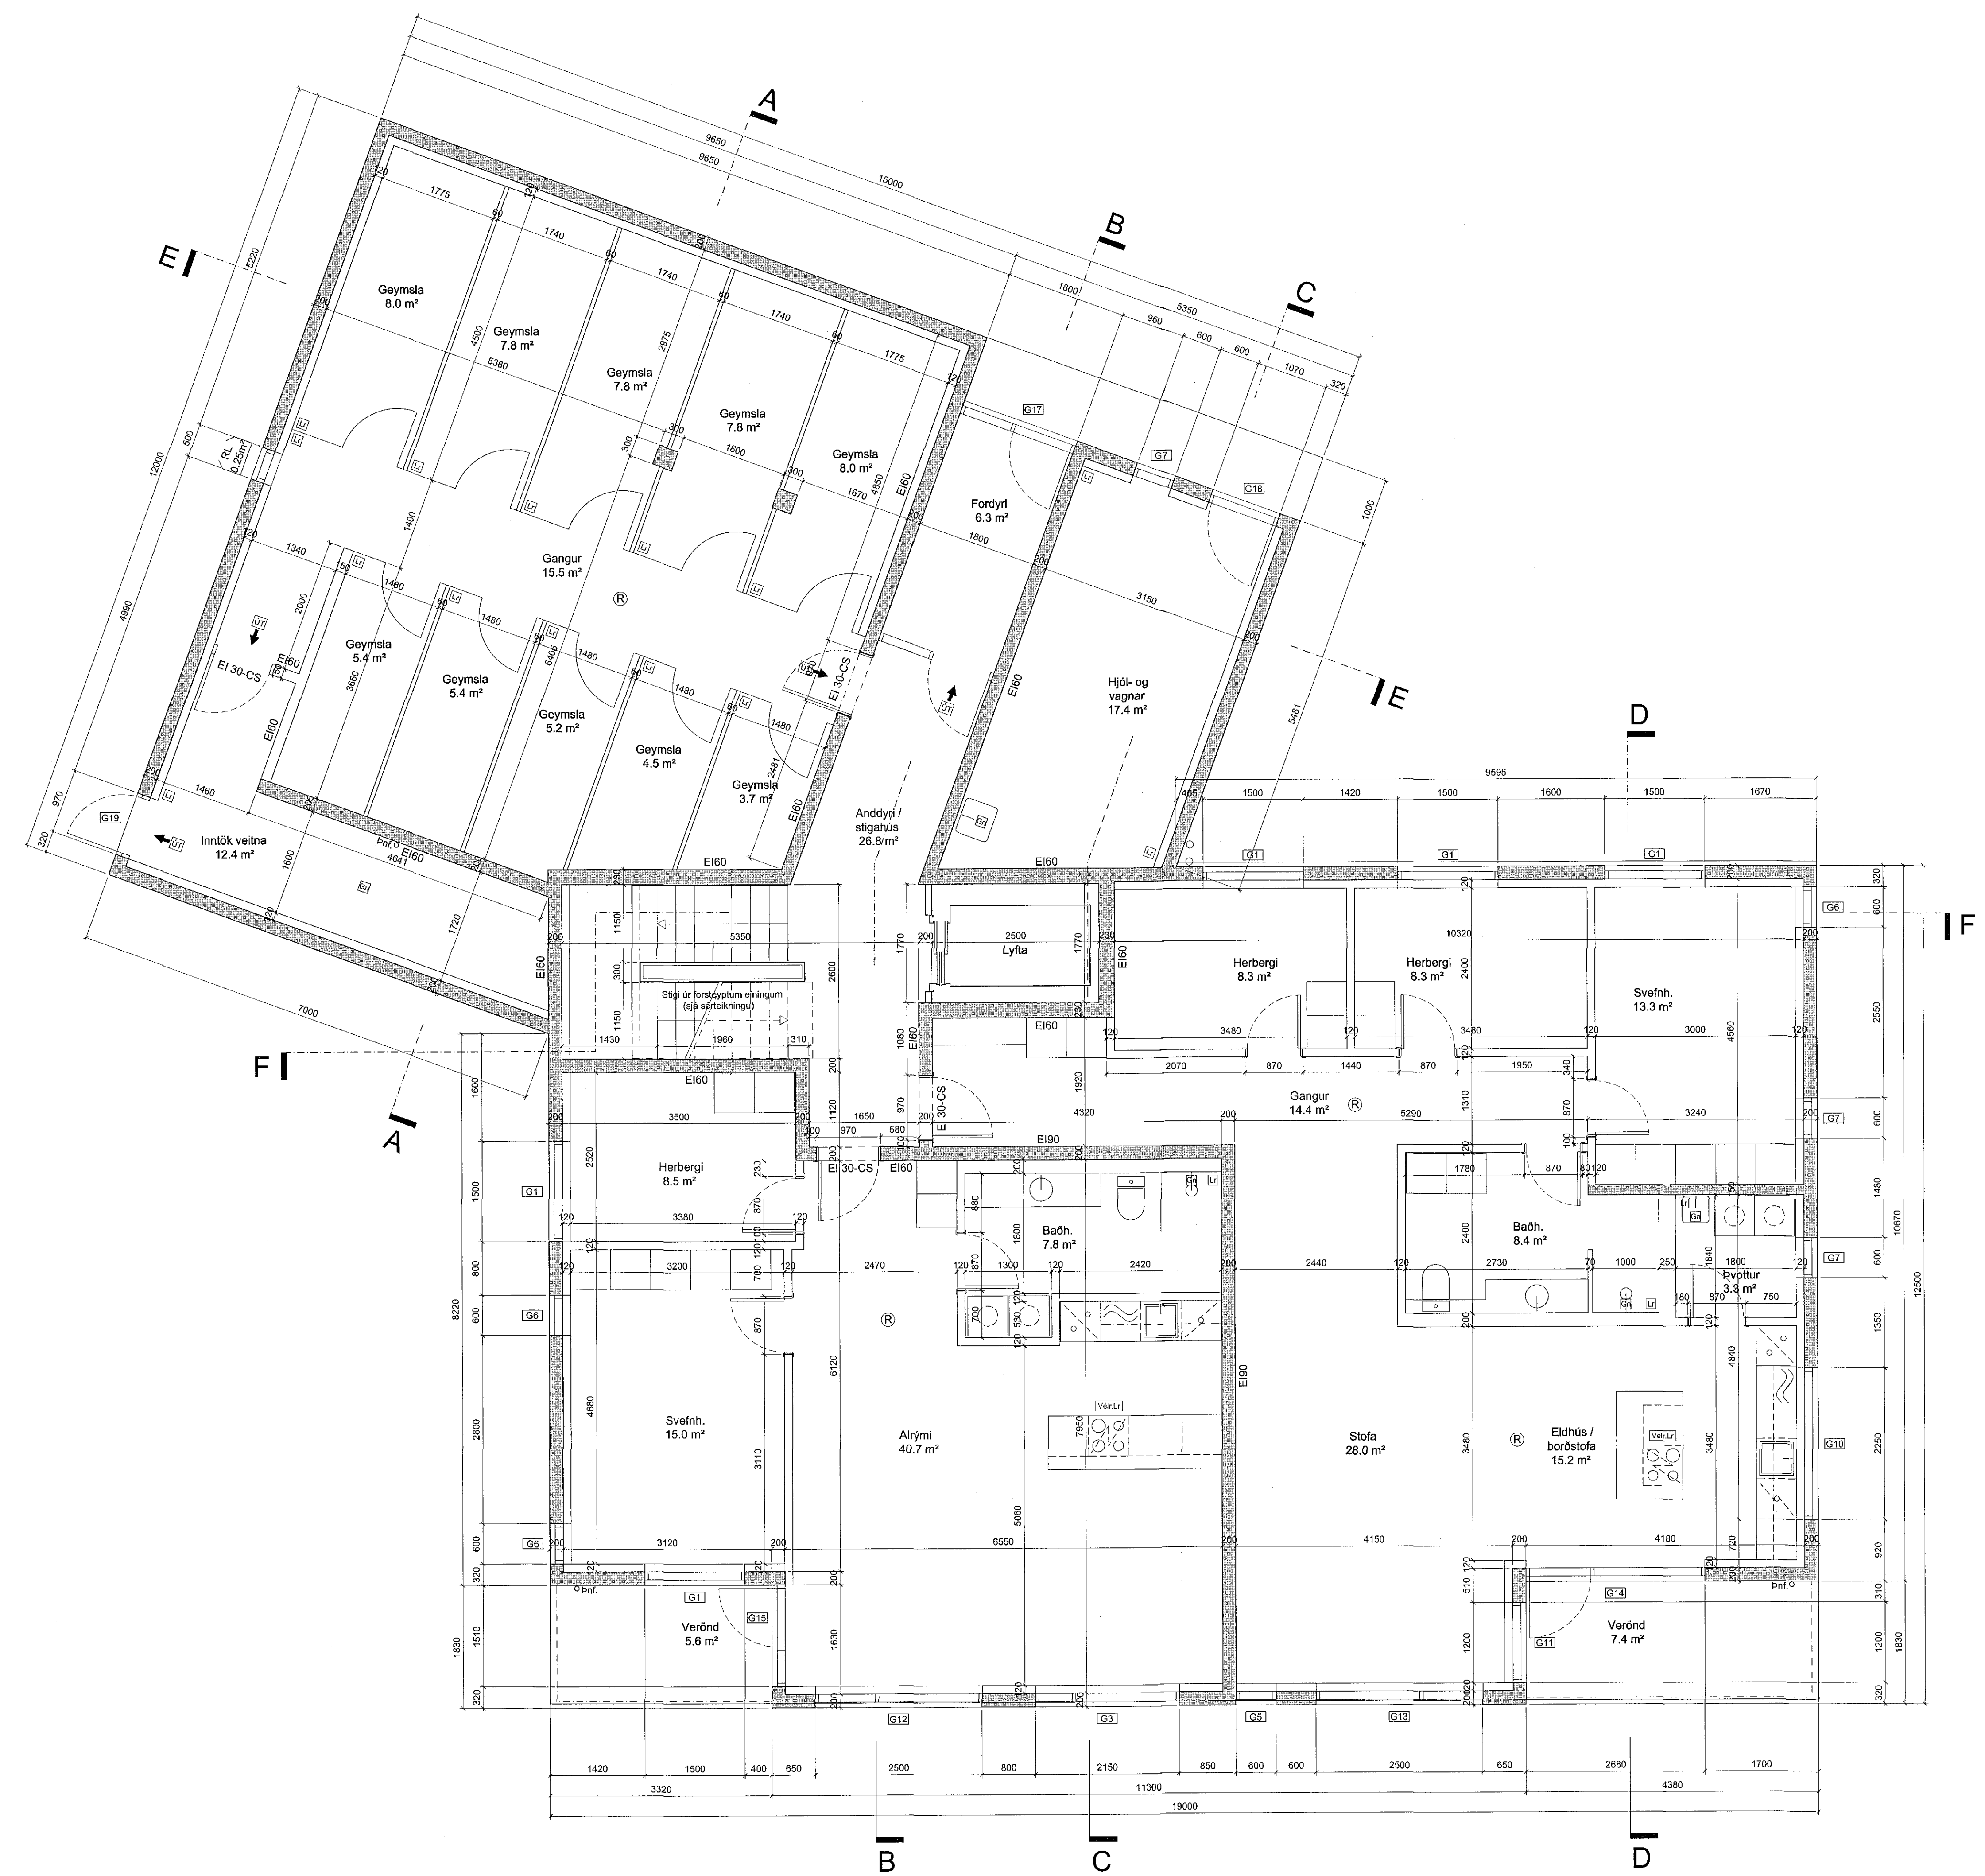

C:
B:
A:
BREYTINGAR: DAGS:

HÁDEGISSKARD 2 - HAFNARFIRÐI REITUR 2

VERKTEIKNINGAR
VERK: 1710-HAD2
KVAFRÍ: 1:50
DAGS: 19.02.2018
TEIKN: al
GRUNNMYND 1. HÆÐAR SKRÁ: Grunnur-1.dwg

ÚTI INNI

ARKITEKTAR
ÞINGHOLTSGÍSTRÆTTI 27 101 REYKJAVÍK
SÍMAR 552 7860 & 562 7860 FAX 552 7861
NETFANG ut@inni.is
VEFFANG www.inni.is/uti_inni
BALDUR Ó. SVAVARSSON ARKITEKTAR FAI
JÓN ÞÓR ÞORVALDSSON ARKITEKTAR FAI
021256-7579 A-200