


Samþykkt þann
13 apríl 2018
Byggingarfulltrúiðinn

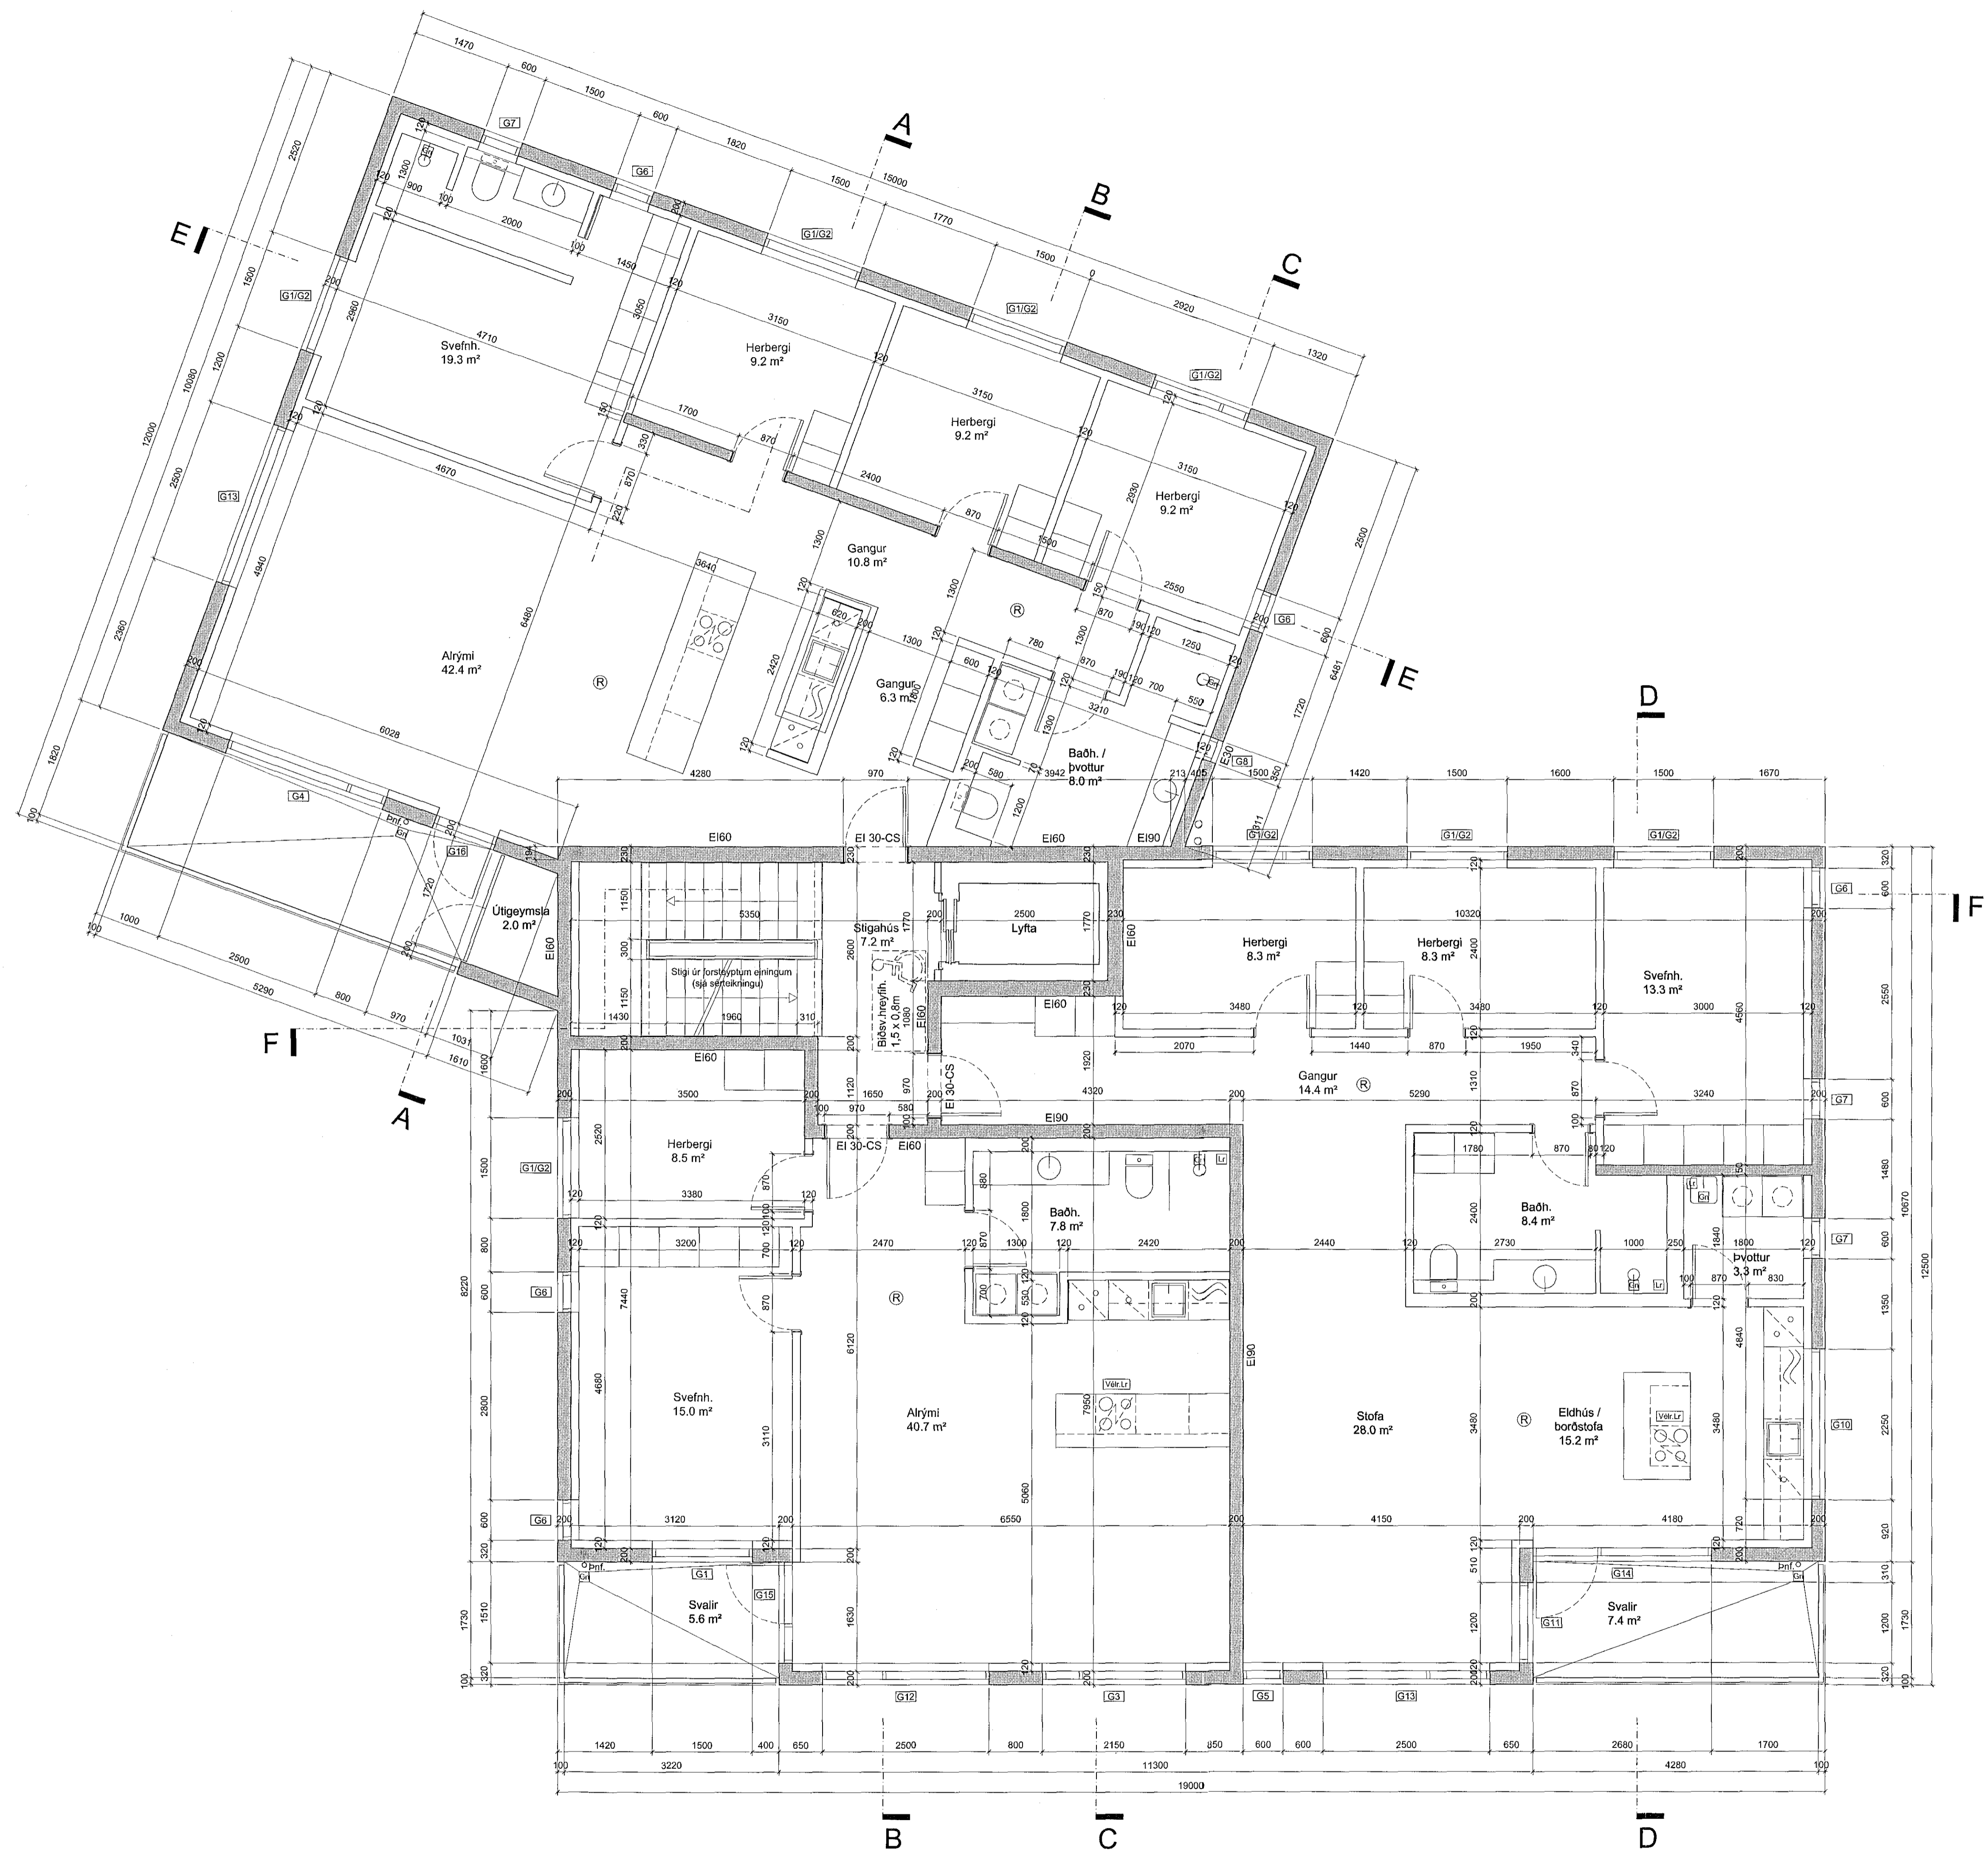

SKÝRINGAR:
Almennt er þynningar í steypnum útveggjum ekki sýndar á grunnmyndum og sniði. Þynningar eru sýndar á útlitum bæði með skýggingu og texta. Miðað er við að þynning sé 25mm.

C:
B:
A:
BREYTINGAR: DAGS:

HÁDEGISSKARD 2 - HAFNARFIRDI REITUR 2

VERKTEIKNINGAR	VERK:	1710-HÁD2
	KVARDI:	1:50
	DAGS:	19.02.2018
	TEIKN:	af
GRUNNMYND 2. OG 3.HÆÐ	SKRÁ:	Grunnur-1.dwg

ÚTI INNI

ARKITEKTAR

ÞINGHÖLTSSTRÆTI 27 101 REYKJAVÍK
SÍMANN 552 7690 & 562 7660 FAX 552 7661
NETFANG ut@centum.is
VEFFANG www.centum.is/ut
BALDUR O. SVAVARSSON ARKITEKTAR FAI
120367-5149
JÓN HÖR ÞORVALDSSON ARKITEKTAR FAI
021256-7579