


Samþykkt þann
13. apríl 2018
Byggingaálfurinn

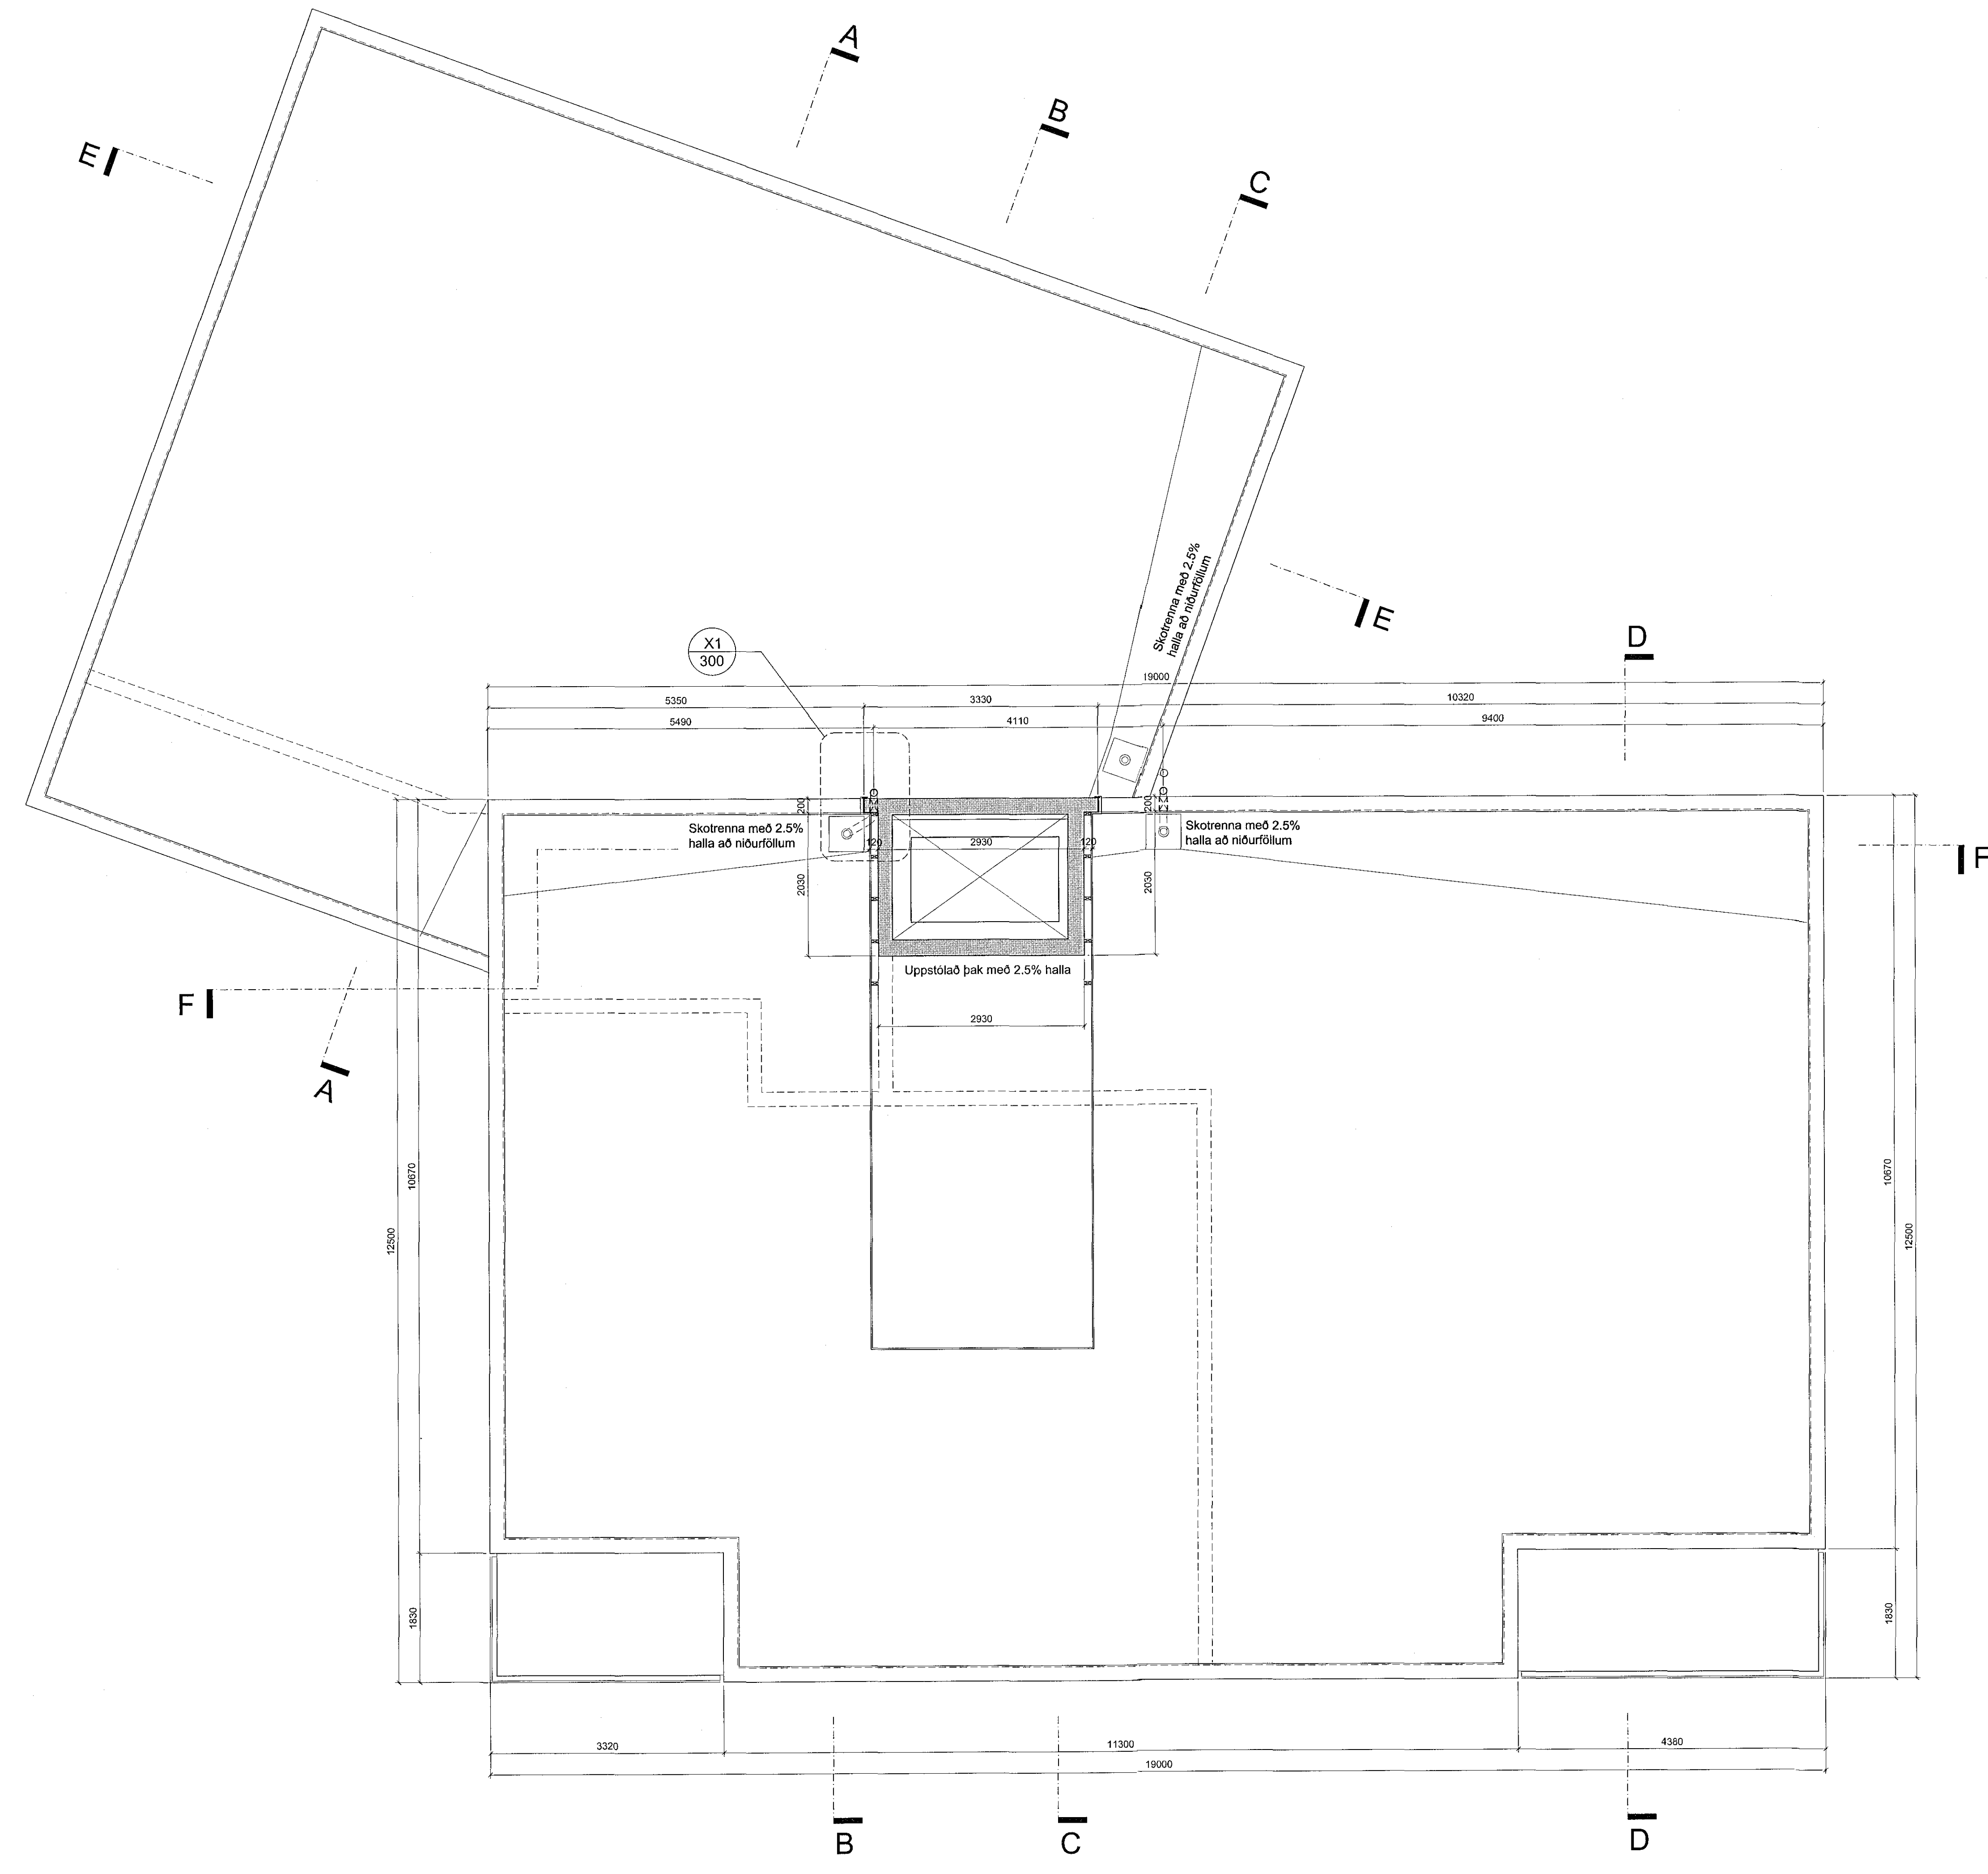

SKÝRINGAR:
Almennt er þynningar í steypum útveggjum ekki sýndar á grunnmyndum og sniði. Þynningar eru sýndar á útlitum bæði með skyggingu og texta. Miðað er við að þynning sé 25mm.

C:
B:
A:
BREYTINGAR: DAGS:

HÁDEGISSKARÐ 2 - HAFNARFIRÐI REITUR 2

VERKTEIKNINGAR	VERK:	1710-HÁD2
	KVARDI:	1:50
	DAGS:	19.02.2018
	TEIKN:	all
ÞAKMYND	SKRÁ:	Gunnur-1.dwg

ÚTI INNI

ARKITEKTAR

ÞRINGHOLTSSTRÆTI 27 101 REYKJAVÍK
SÍMAR 552 7660 & 962 7660 FAKS 552 7661
VEFFANG www.gentrum.is/uti_inni
BALDUR Ó. SVAVARSSON ARKITEKTAR FAI
JÓN ÞÓR ÞORVALDSSON ARKITEKTAR FAI
021256-7579