

Samþykkt þann  
13. apríl 2018  
Byggingaálfredinn [Signature]

SKÝRINGAR :

Almennt er þynningar í steyplum útveggjum ekki sýndar á grunnmyndum og snið. Þynningar eru sýndar á útlitum bæði með skyggingu og texta. Míðað er við að þynning sé 25mm.

C:  
B:  
A:


BREYTINGAR: DAGS:

HÁDEGISSKARD 2 - HAFNARFIRÐI REITUR 2

VERKTEIKNINGAR	VERK:	1710-HÁD2
	KVARÐI:	1:50
	DAGS:	19.02.2018
	TEIKN:	al
SNÍÐ A-A	SKRÁL:	Grunnur-1.dwg

ÚTI INNI

**ARKITEKTAR**  
 ÞINGHÖLTSSTRÆTI 27 101 REYKJAVÍK  
 Símar 552 7660 & 562 7660 FAX 552 7661  
 netfang: [u.inni@centrum.is](mailto:u.inni@centrum.is)  
 veffang: [www.centrum.is/inni](http://www.centrum.is/inni)  
 BALDUR Ó. SVAVARSSON ARKITEKTAR FAÍ  
 120357-5149  
 JÓN ÞÓR ÞORVALDSSON ARKITEKTAR FAÍ  
 021256-7579

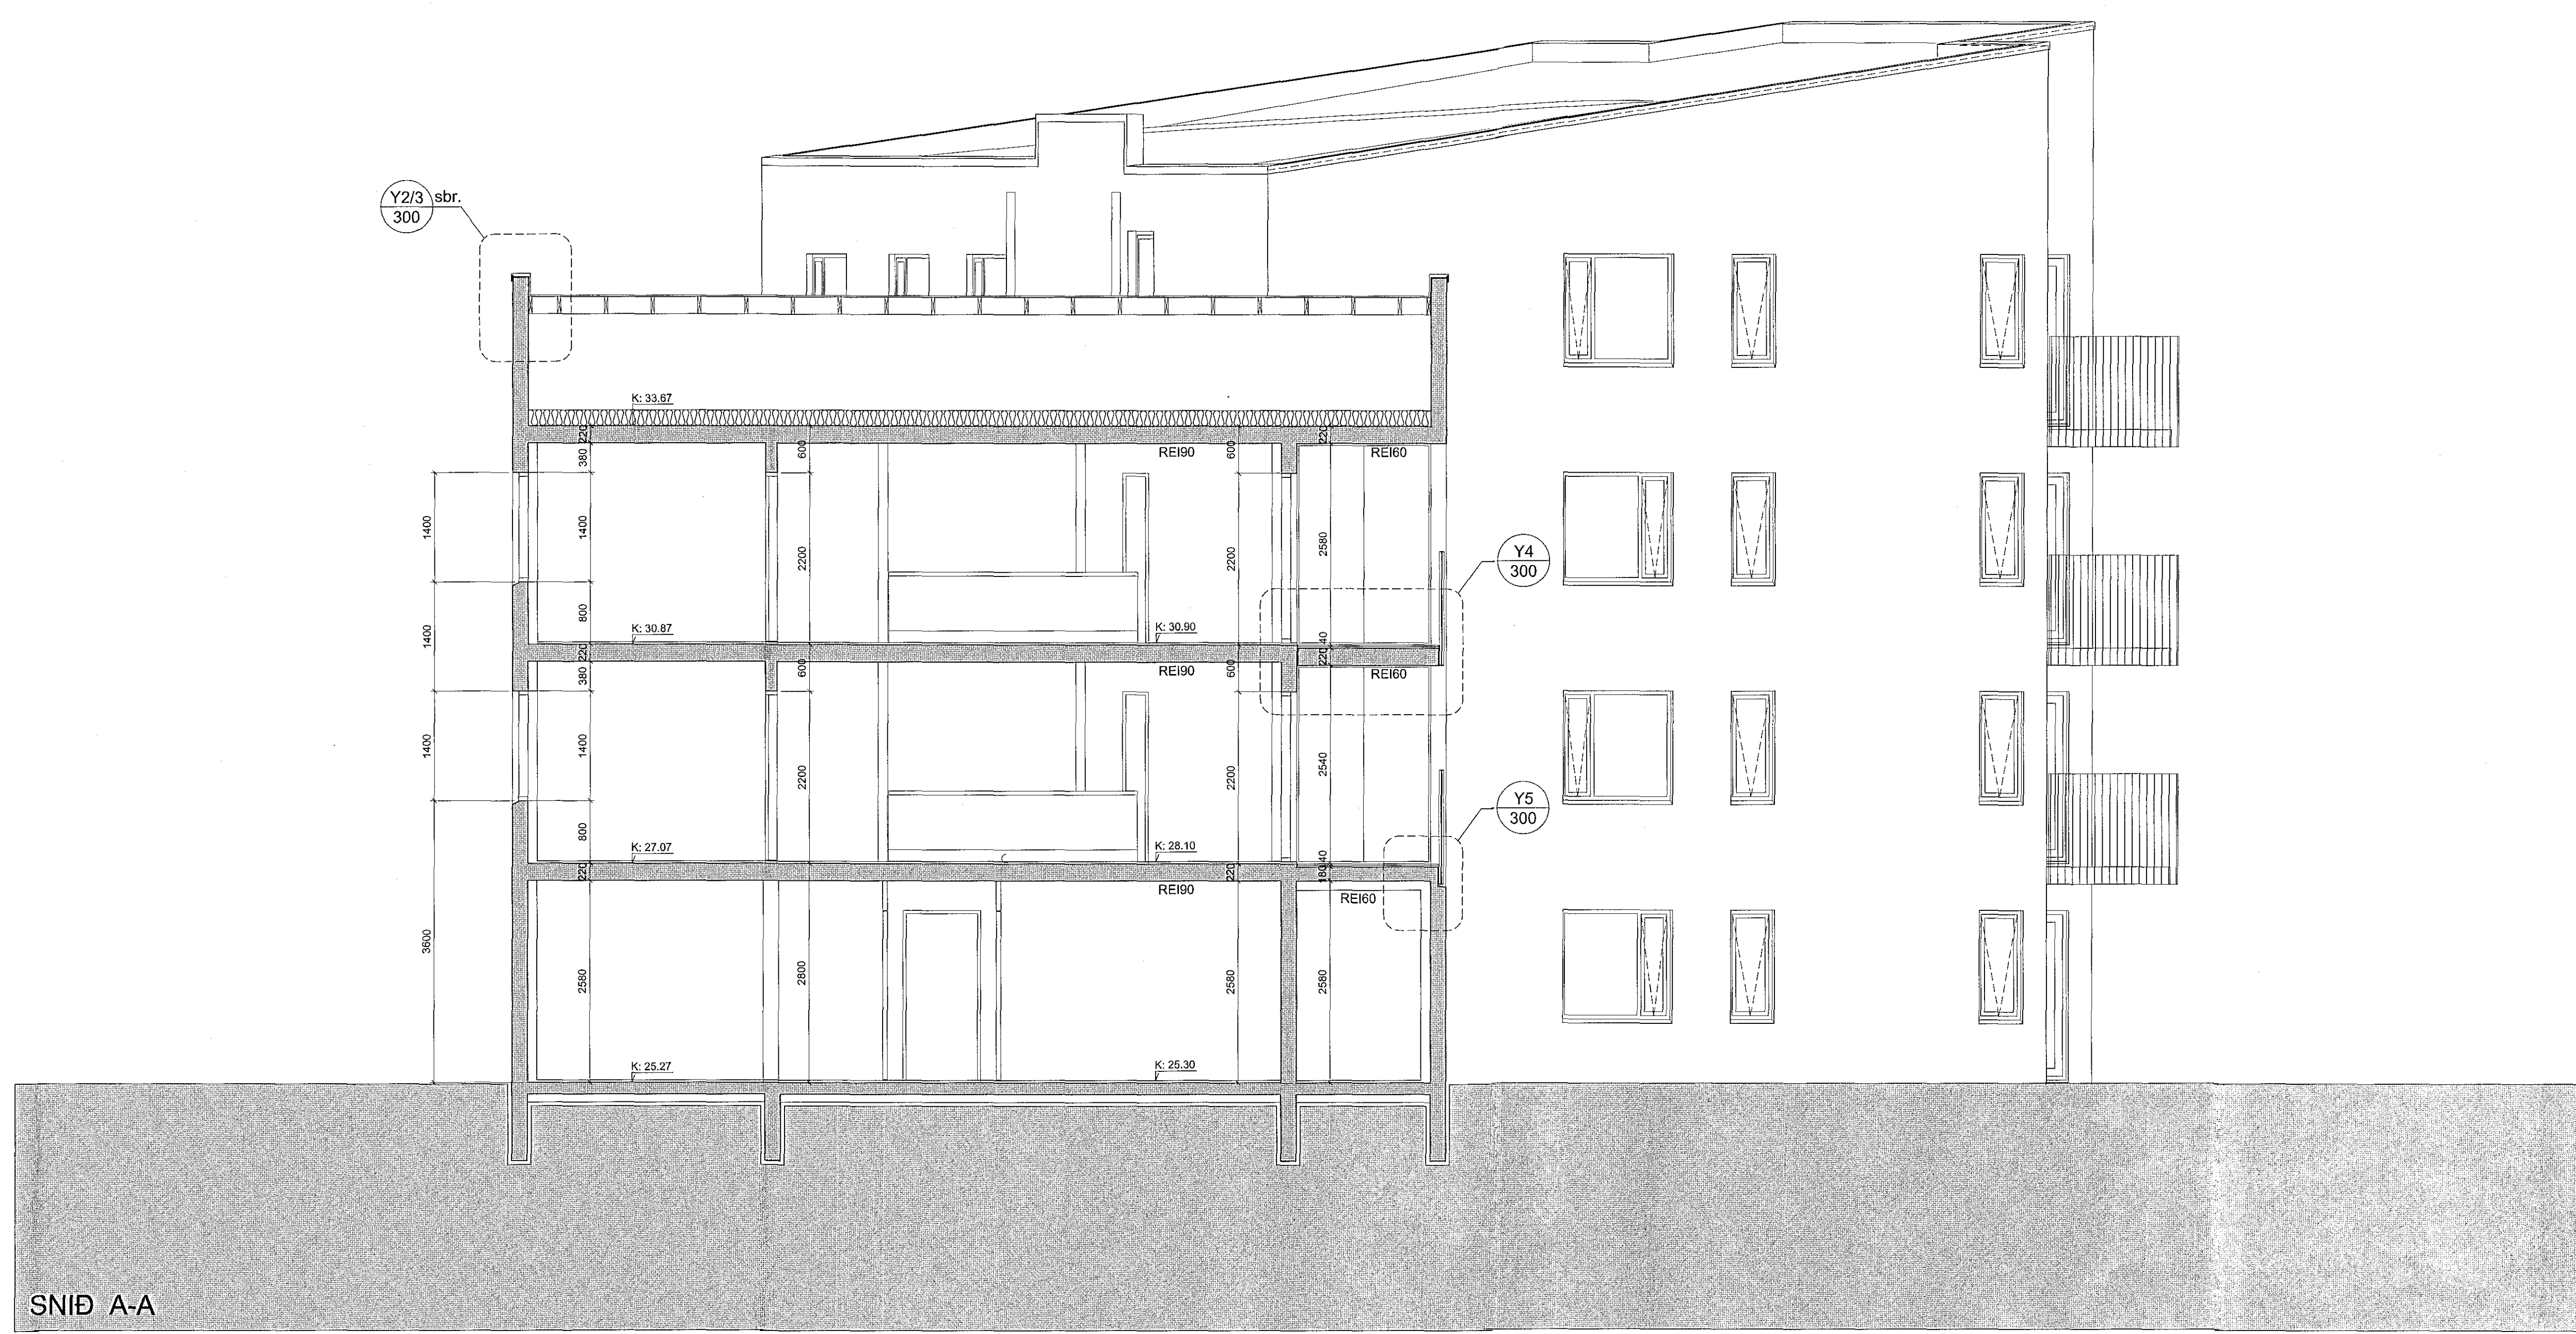

SNÍÐ A-A