


Samþykkt þann
13 apríl 2016
Byggingstullfrádráttur

SKÝRINGAR :
Almennt er þynningar í steyptum útveggjum ekki sýndar á grunnmyndum og sniði. Þynningar eru sýndar á útlitum bæði með skyggingu og texta. Míðað er við að þynning sé 25mm.

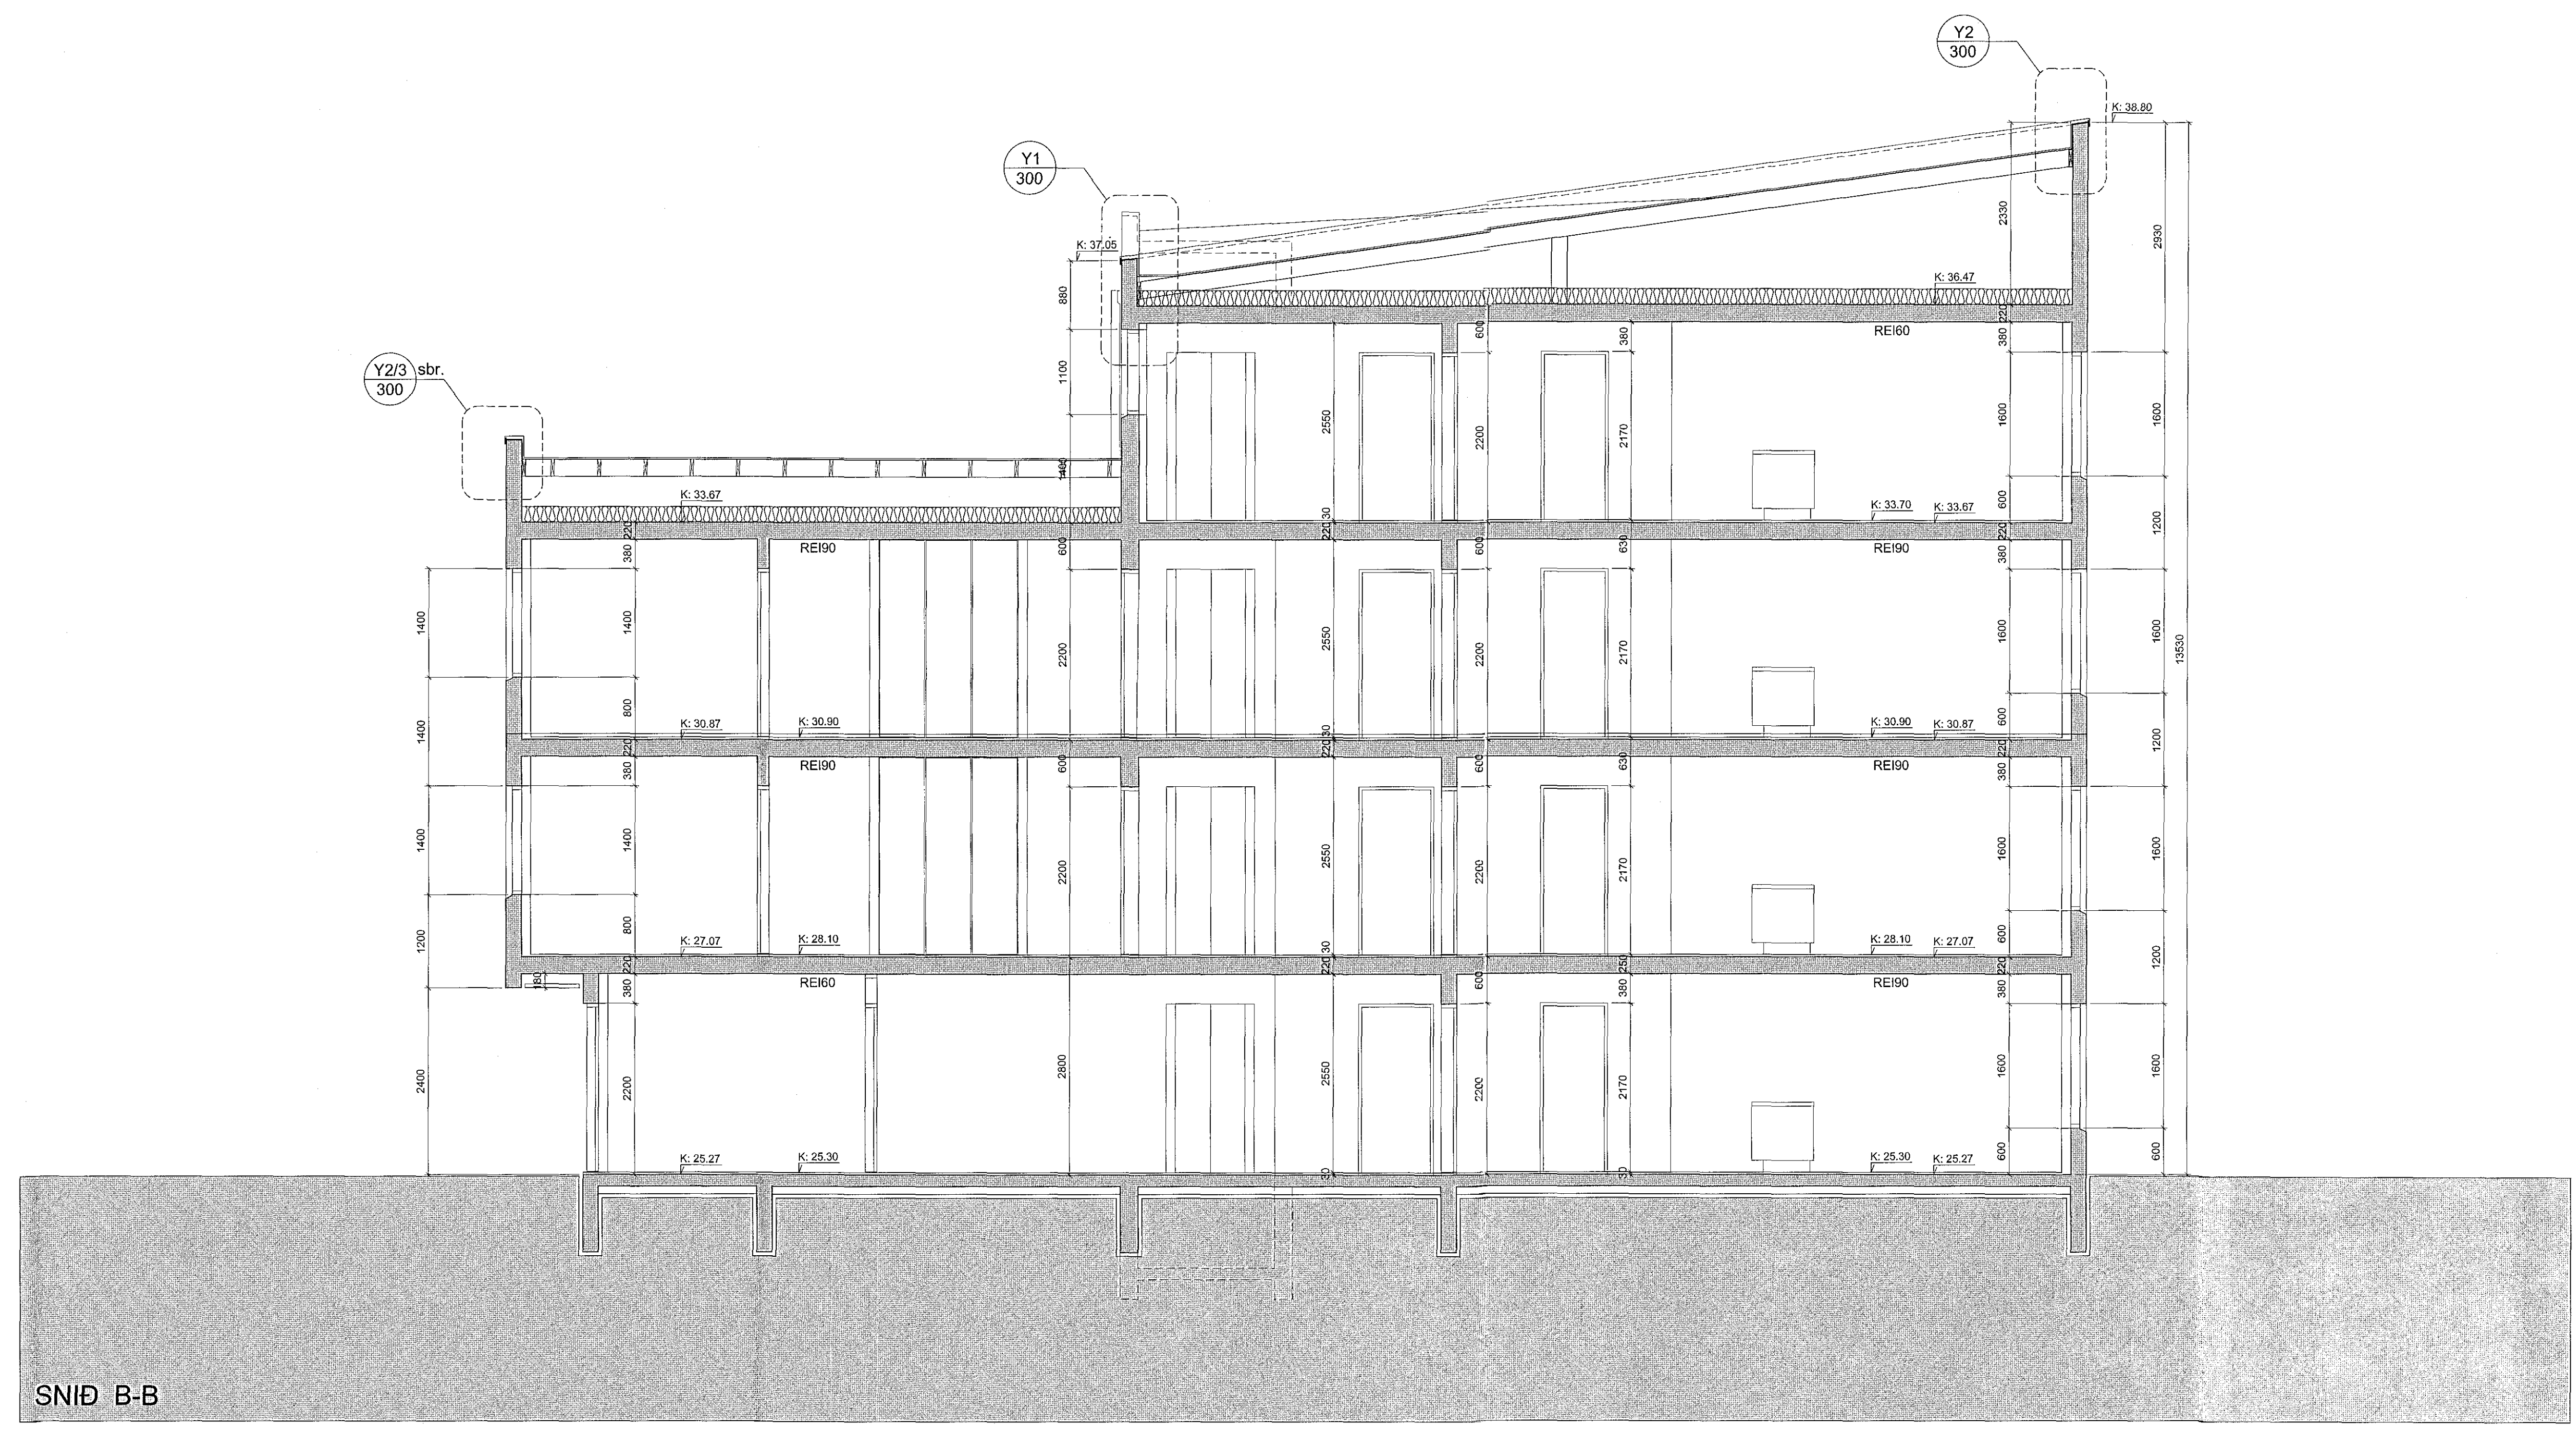

C:	
B:	
A:	
BREYTINGAR:	DAGS:

HÁDEGISSKARÐ 2 - HAFNARFIRÐI REITUR 2
 VERK: 1710-HÁD2
 VERKTEIKNINGAR KVARÐI: 1.50
 DAGS: 19.02.2016
 TEIKN: al
 SNID B-B SKRÁ: Grunnur-1.dwg

ÚTI INNI
ARKITEKTAR
 ÞINGHOLTSSÍSTRÆTI 27 101 REYKJAVÍK
 Símar 552 7660 & 552 7660 FAX 552 7661
 NETFANG: info@centrum.is
 VEFANG: www.galtrum.is/uti/inni
 BALDUR Ó. SVAVARSSON ARKITEKTAR FAÍ
 120357-5149
 JÓN ÞÓR ÞORVALDSSON ARKITEKTAR FAÍ
 021256-1579

SNID B-B