


17.12.2015 09.04.2018

Samþykkt þann
13. apríl 2018
Byggingufulltrúi Hafnarfirði

SKÝRINGAR :

Almennt er þynningar í steypum útveggjum ekki
sýndar á grunnmyndum og sniði. Þynningar eru
sýndar á útlitum bæði með skyggingu og texta.
Miklað er við að þynning sé 25mm.

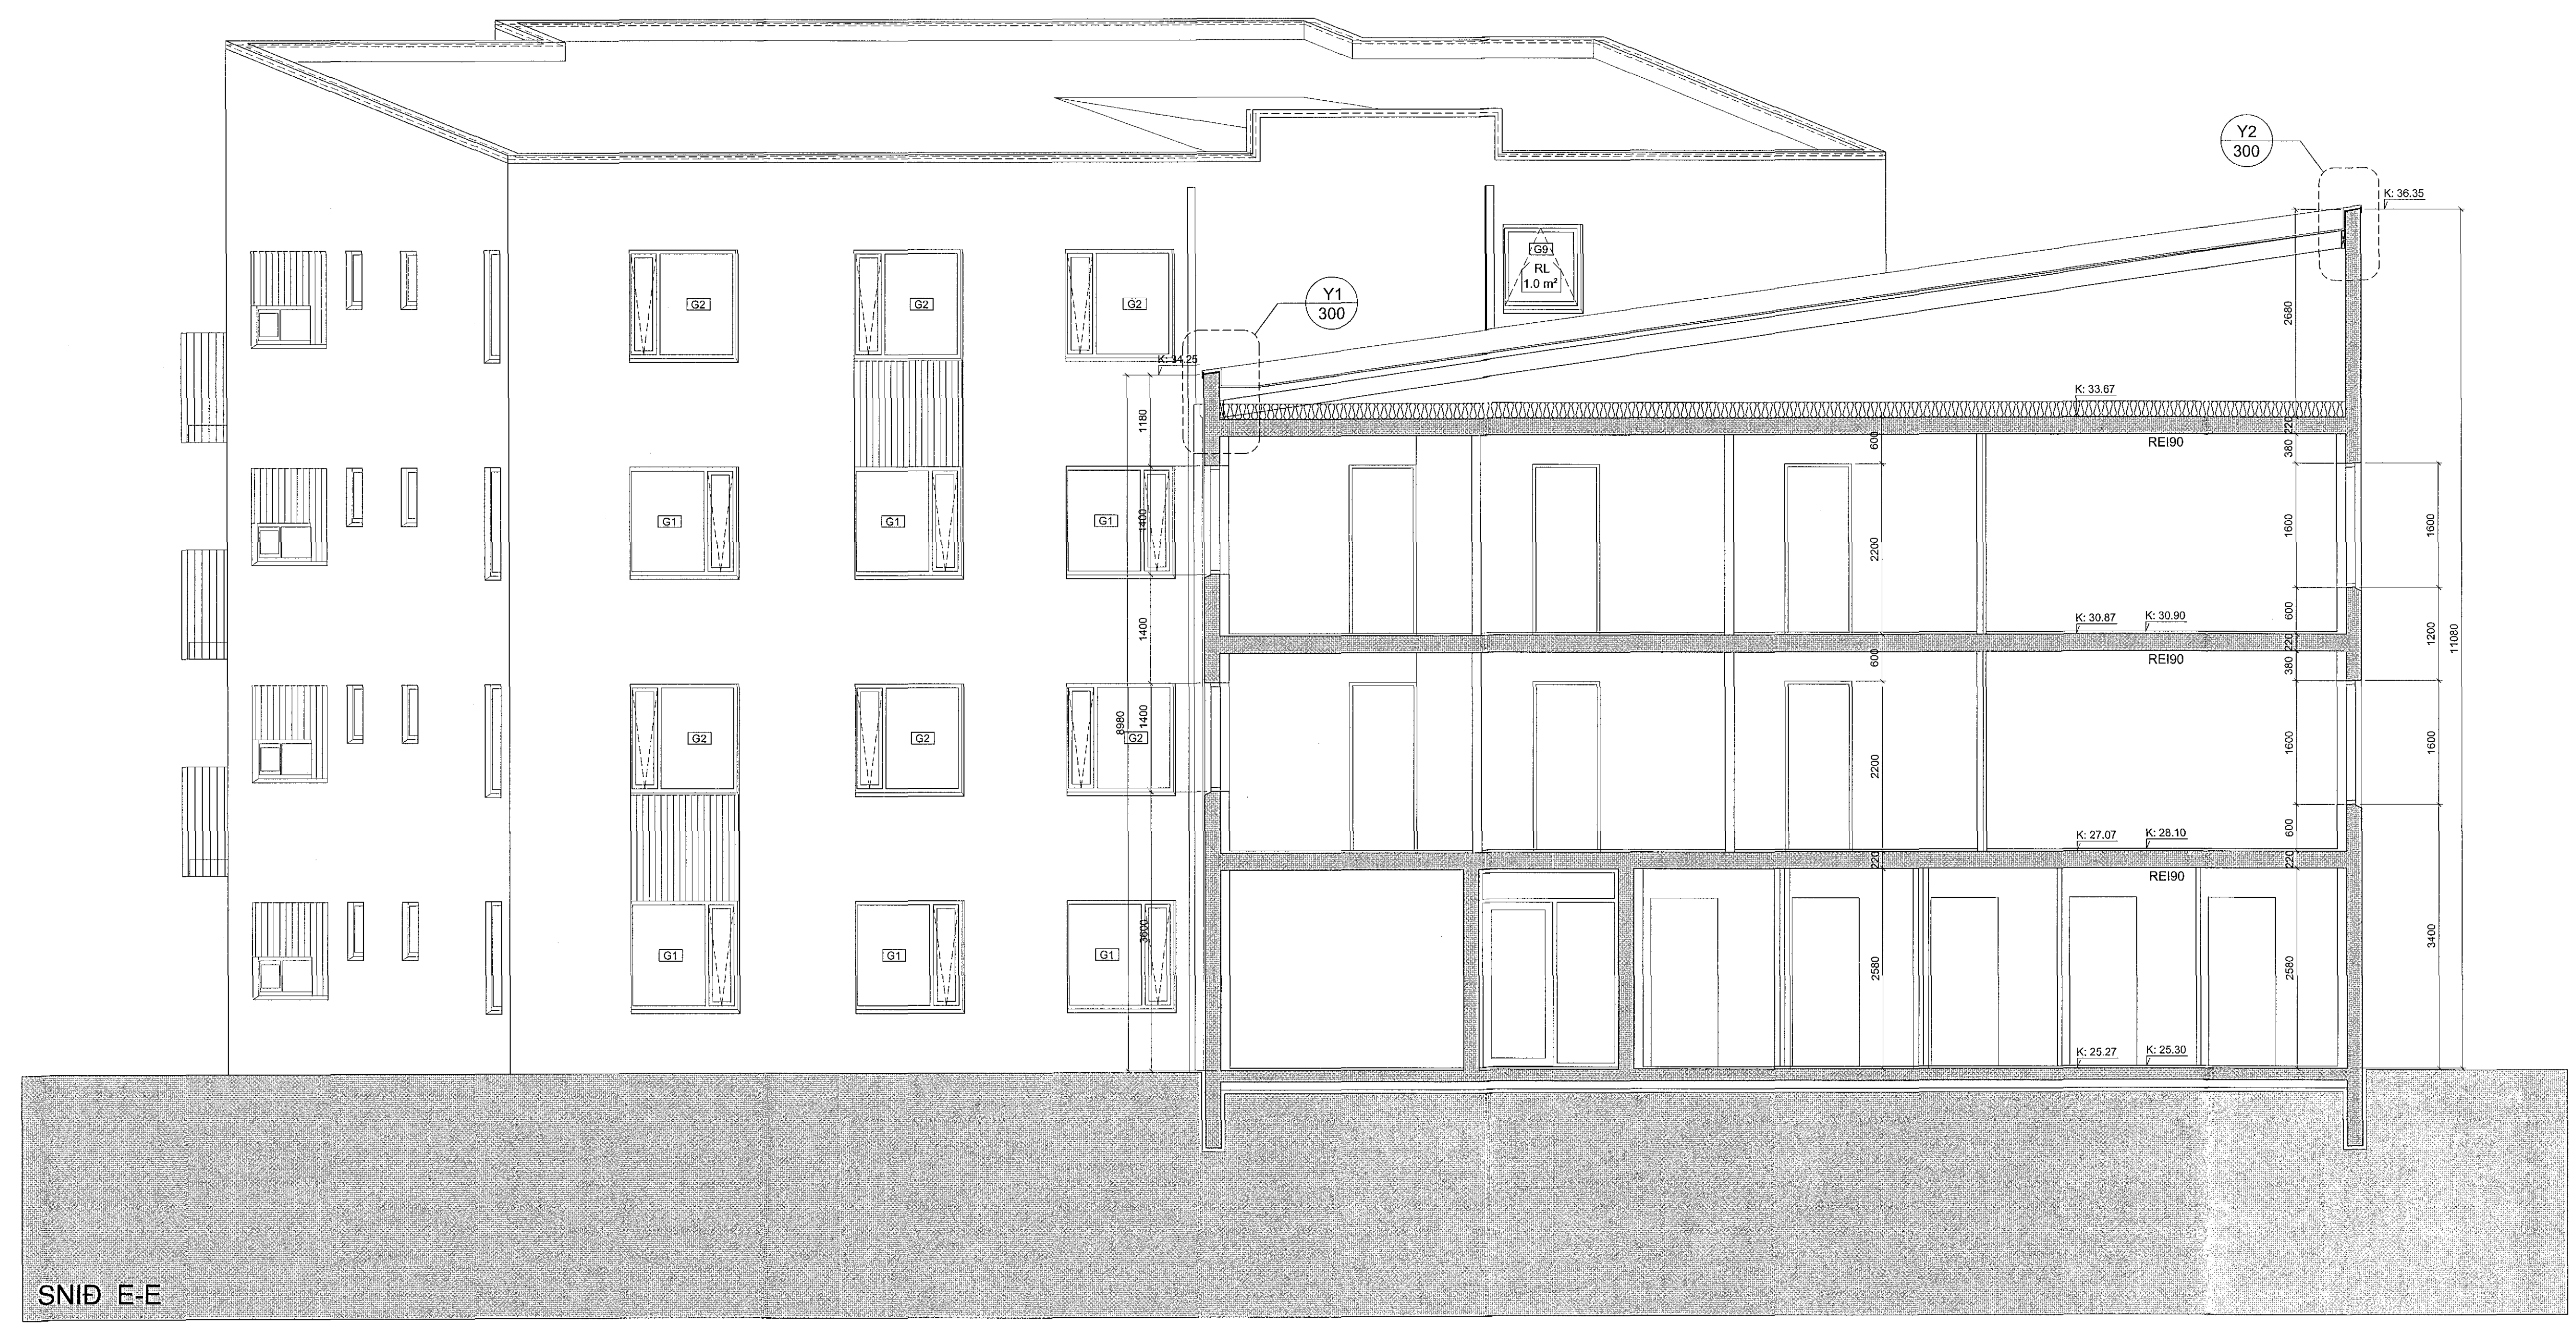

C:
B:
A:

BREYTINGAR:

DAGS:

HÁDEGISSKARD 2 - HAFNARFIRÐI REITUR 2

VERKTEIKNINGAR	VERK:	1710-HÁD2
	KVARÐI:	1:50
	DAGS:	19.02.2018
	TEKN:	all
SNID E-E	SKRÁ:	Grunnur-1.dwg

ÚTI INNI

ARKITEKTAR

ÞINGHOLTSTRÆTI 27 101 REYKJAVÍK
 Símanúmer 592 7600 & 962 7600 FAX 552 7601
 Netfang u@inni.com.is
 Veffang www.inni.com.is
 BALDUR Ó. SVAVARSSON ARKITEKTAR F.Á.Í.
 120357-5149
 JÓN ÞÓR ÞORVALDSSON ARKITEKTAR F.Á.Í.
 021256-7579

SNID E-E

A-208