

Sambýkt þann
13 apríl 2018
Byggingaáhræðing
A. P. P. P.

SKÝRINGAR:
Almennt er þynningar í steyptum útveggjum ekki sýndar á grunnmyndum og sníði. Þynningar eru sýndar á útlitum bæði með skyggingu og texta. Míðað er við að þynning sé 25mm.


C:
B:
A:
BREYTINGAR: DAGS:

HÁDEGISSKARD 2 - HAFNARFIRÐI REITUR 2

VERK:	1710-HÁD2
KVARDI:	1.50
DAGS:	19.02.2018
TEIKN:	at
SKRÁ:	Grunnur-1.dwg

SNÍÐ F-F

ÚTI INNI
ARKITEKTAR
ÞINGHOLTSTRÆTI 27 101 REYKJAVÍK
SÍMAR 552 7660 & 562 7660 FAX 552 7661
NETFANG ut@inni.is
VEFANG www.inni.is/ut/inni
BALDUR Ó. SVAVARSSON ARKITEKTAR FAI
120057-5149
JÓN HÖR DORVALDSSON ARKITEKTAR FAI
021256-7578

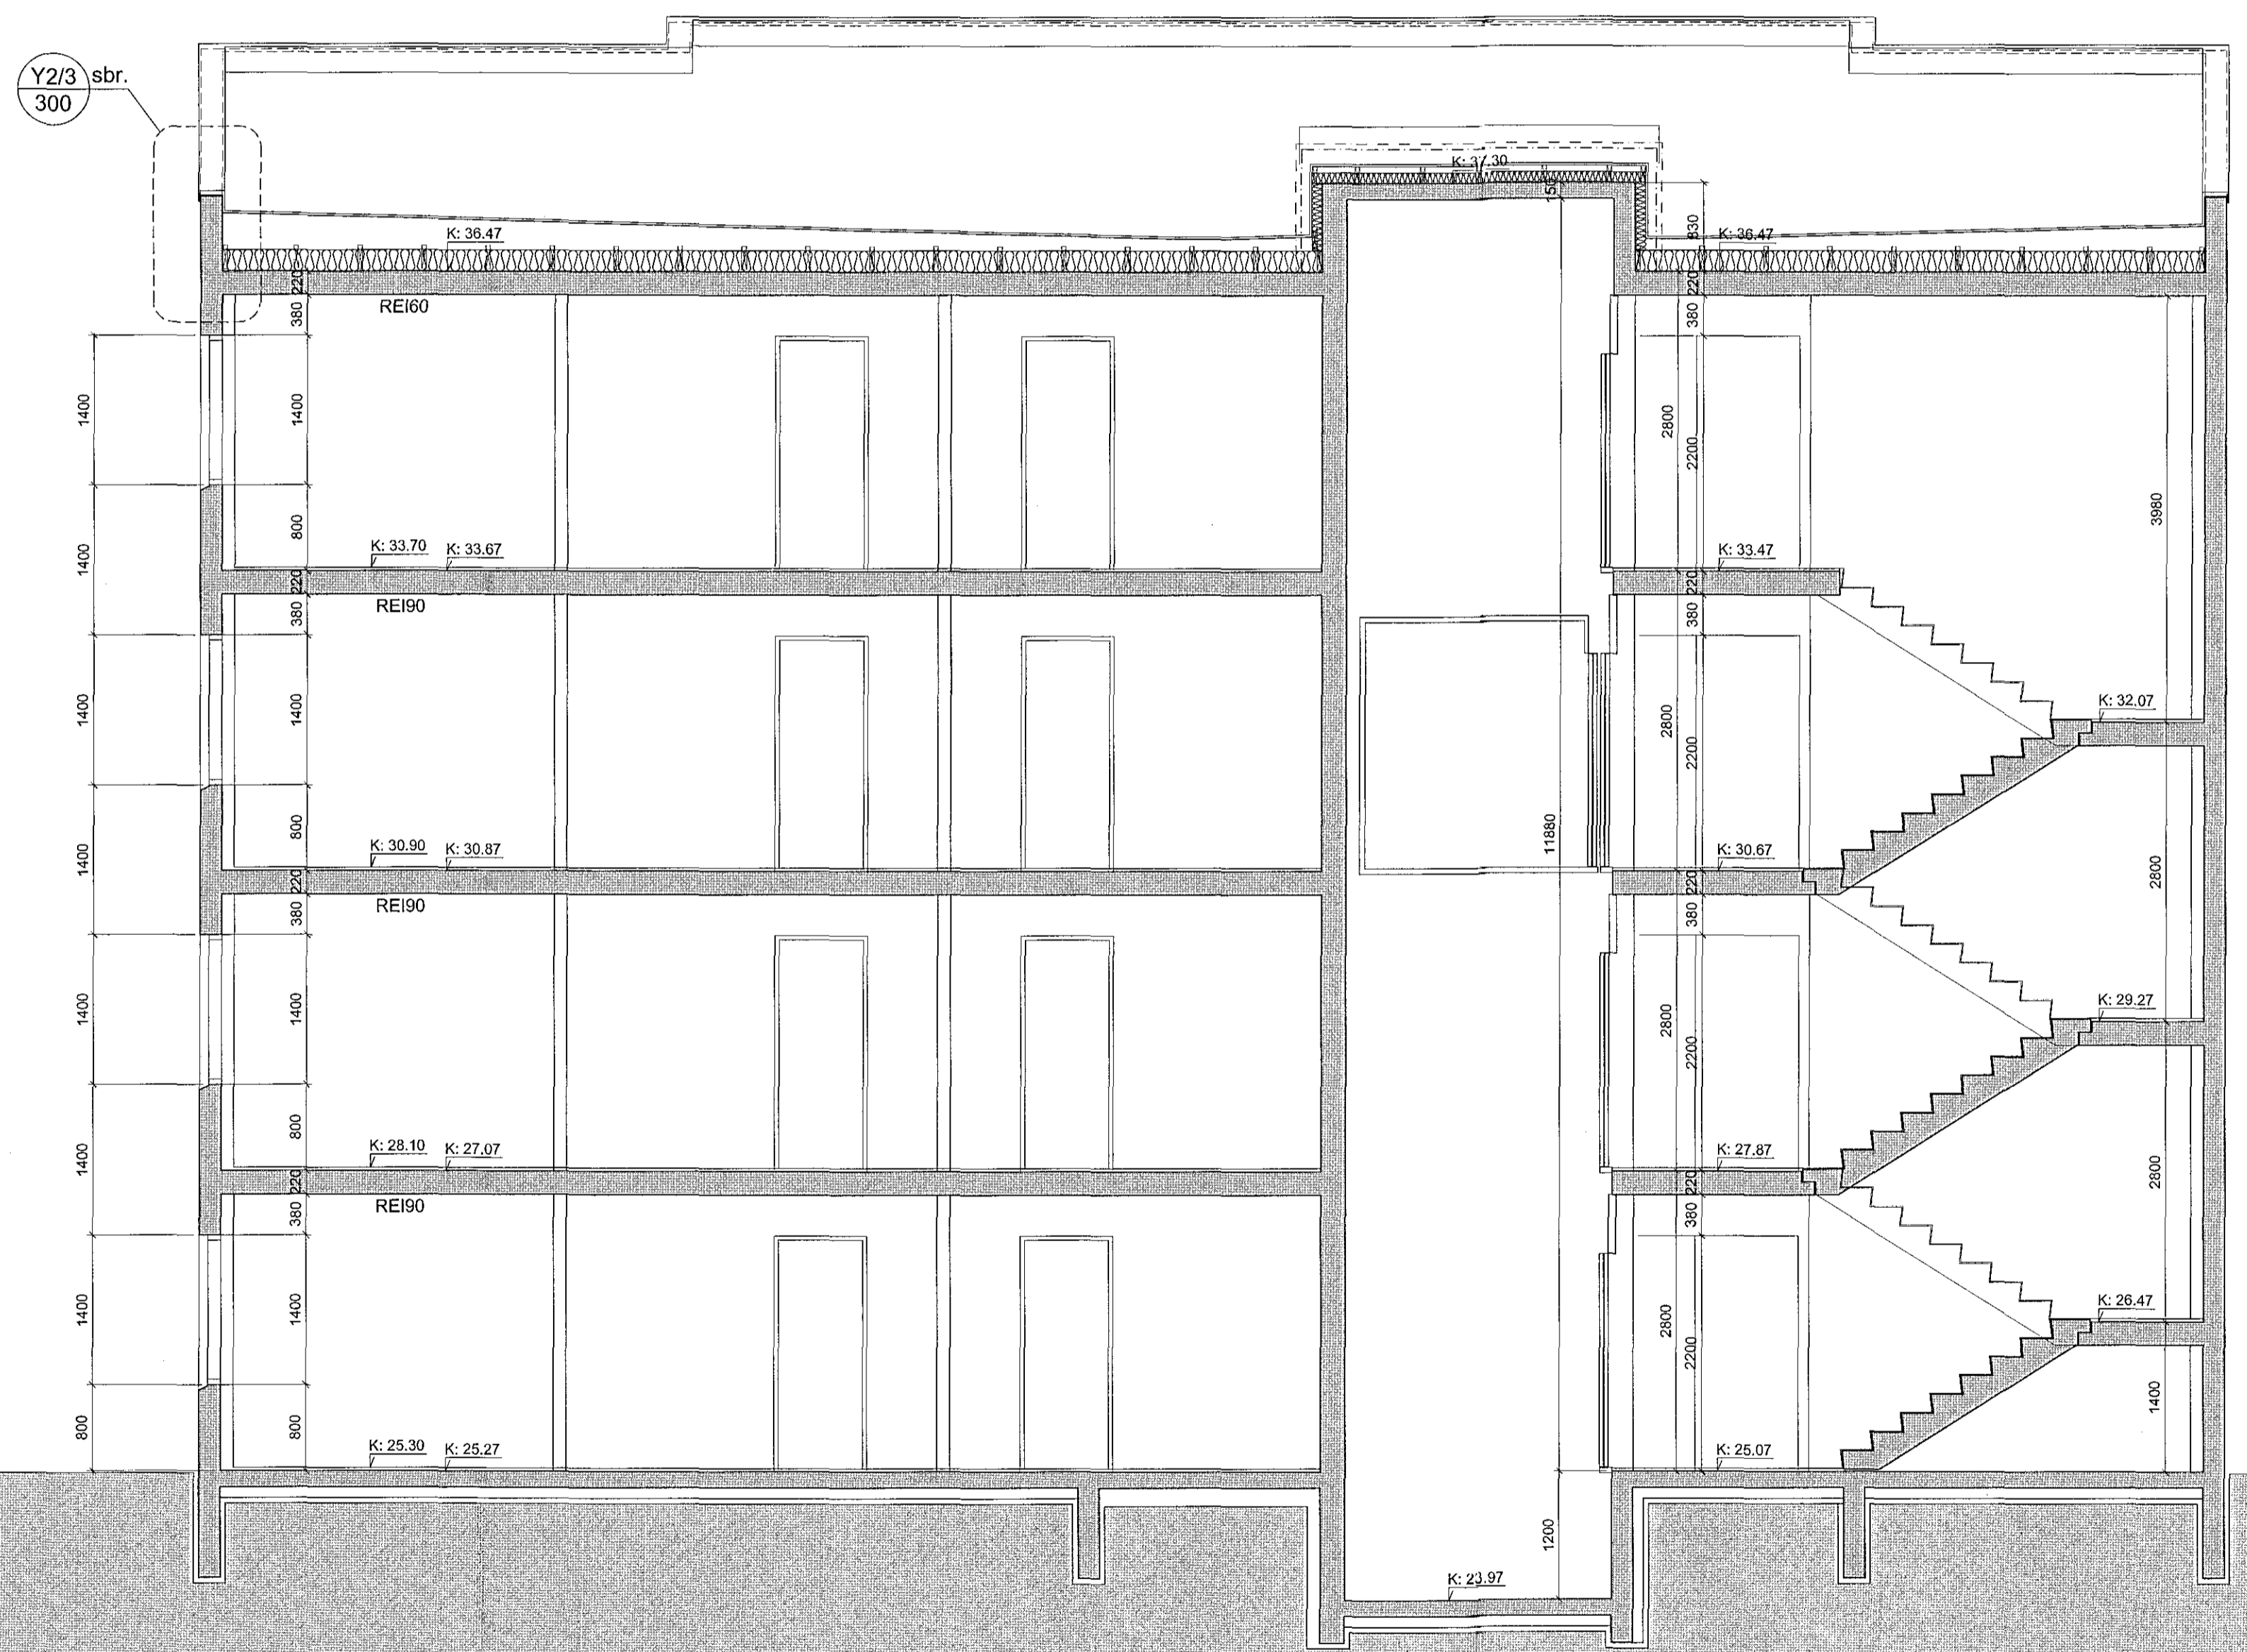

SNÍÐ F-F