
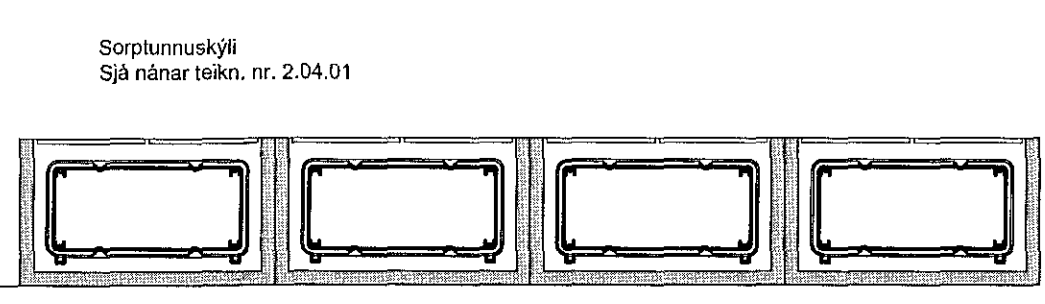


Samþykkt þann
13. apríl 2018
Bygginguvaldurinn

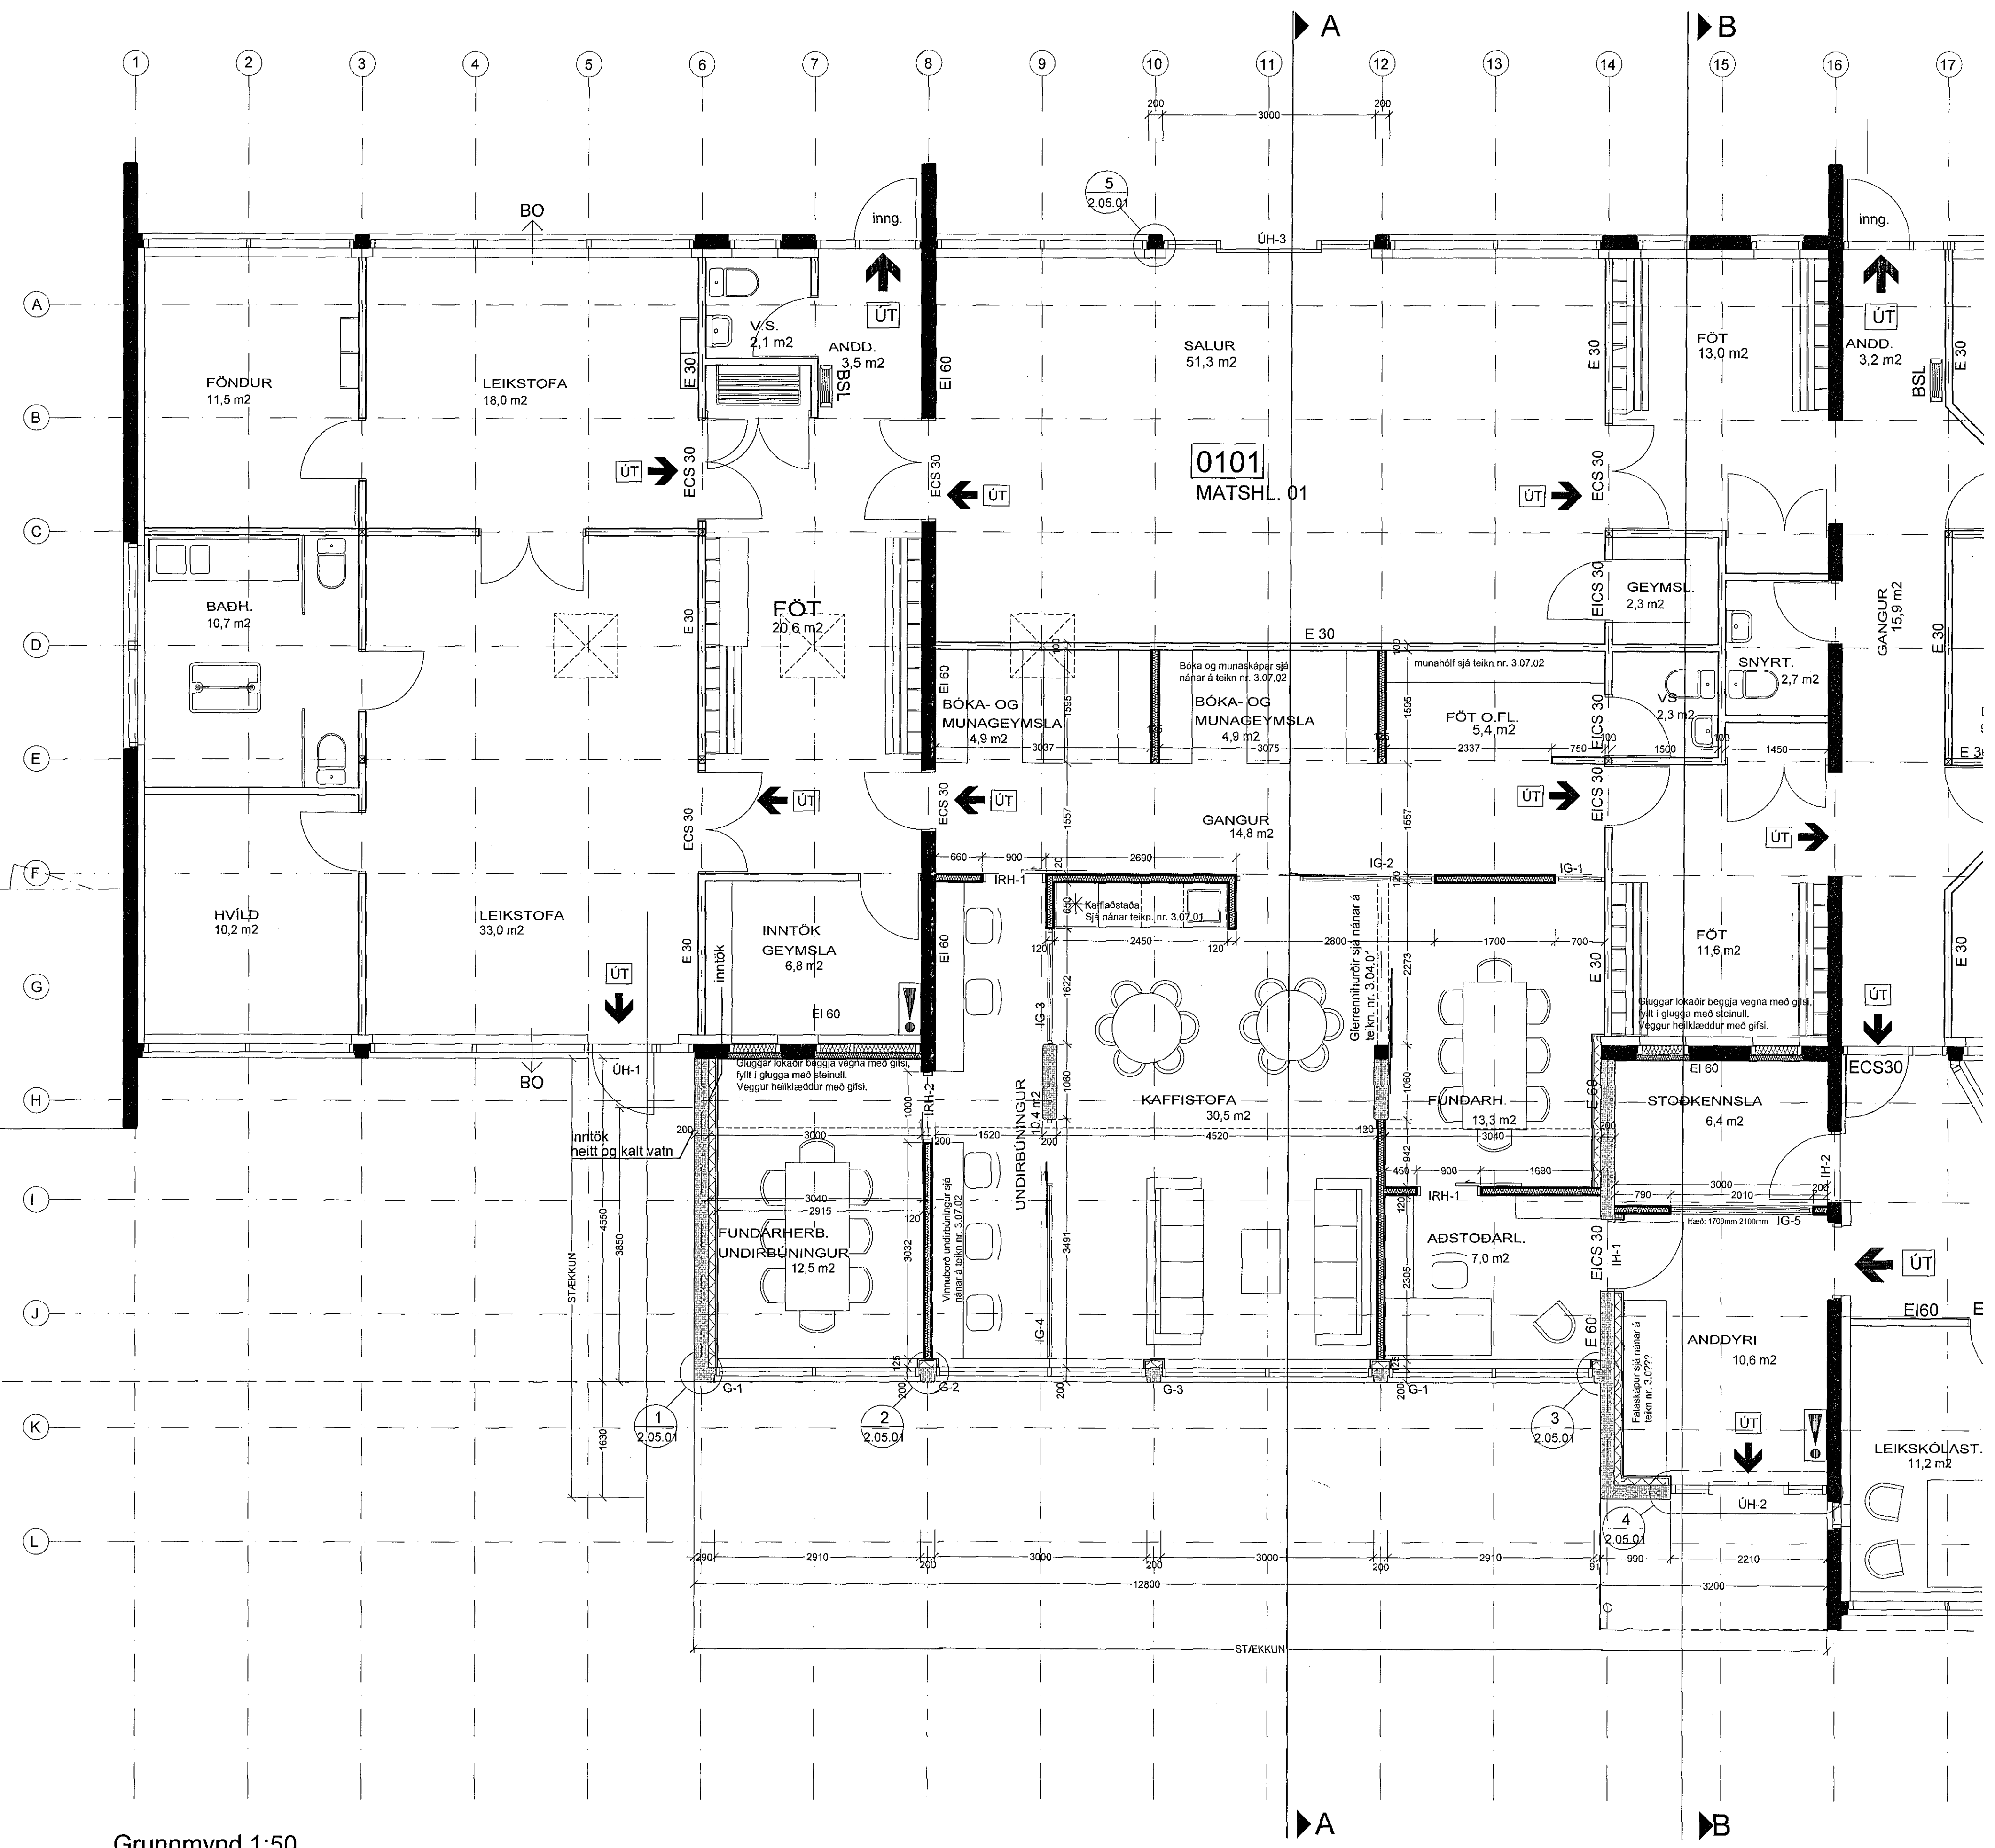

Sorptunnuskýli
Sjá nánar teikn. nr. 2.04.01

Grunnmynd 1:50

Teikning útgáfan	27.02.2018
Þrönging / Þrönging / Texti	Útgáfa / Símt.
Verkheldi:	
Staðarhvamur 23, Hafnarfirði	
Leikskólinn Hvamur - staekkun	
Verkheldi:	Grunnmynd hæðar
Teknínúmer:	2.01.01
Mælikvarði:	1:50
Teiknað:	HK, OS
Yfirlit:	
Samþykkt:	
Verknúmer:	0232-1
Útgáfudagur:	27.02.2018
Teiknisskó:	
Útprintað:	
Feb. 26, 2018 - 14:24	

Stallur Ástþórsson
ARKITEKT
BOLHOLT 8 - 105 REYKJAVÍK
Sími: 570 5700 - FAKS: 570 5701
arkiteng@arkiteng.is - www.arkiteng.is

SIGURDUR HALLGRÍMSSON, 170753-3139 ARKITEKT
HJÓRTUR PÁLSSON, 080152-4429 BYGG.FR.
BIRKIR ÁRNASON, 200787-3159 BYGG.FR.
HALLUR KRISTMUNDSSON, 220275-3899 BYGG.FR.
HELGI MAR HALLGRÍMSSON, 210279-3429 ARKITEKT