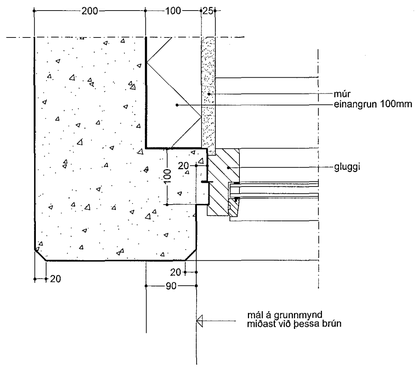

Deili 1 / 2.01.01

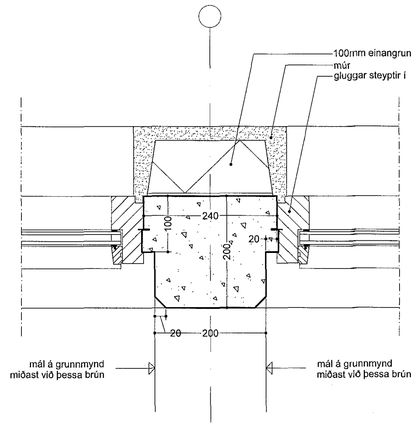

Deili 2 / 2.01.01

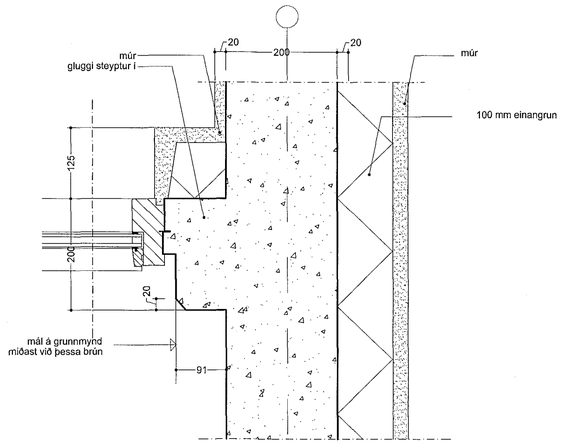

Deili 3 / 2.01.01

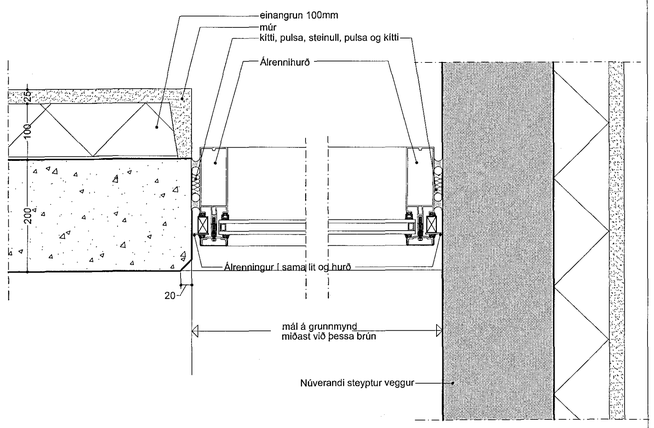

Deili 4 / 2.01.01

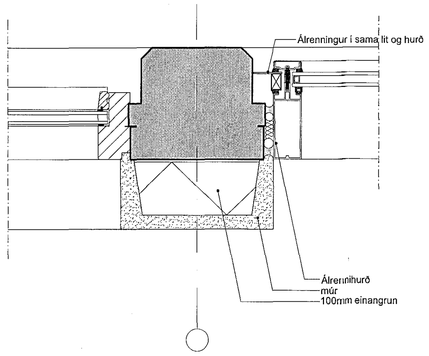

Deili 5 / 2.01.01

Samþykkt þann
13. apríl 2018
Byggingafulltrúinn í Hafnarfirði

Breyting	Teikning útgefin	27.02.2018
Fyrirs.	Texti:	Dags: Samþ:

Verkheiti:

Staðarhvammur 23, Hafnarfirði

Leikskólinn Hvammur - stækkun

Verkhluti:

Lárétt deili 1-5

Teikninúmer:

2.05.01

Mælikvarði: 1:50

Teiknað: HK , OS

Yfirfarið:

Samþykkt:

Verknúmer: 0232-1

Útgáfudagur: 27.02.2018

Teiknistöð:

Útprentað:
Feb 28, 2018 - 15:49

ARKÞING
BOLHOLT 8 -105 REYKJAVÍK
SÍMI: 570 5700 - FAX: 570 5701
arkthing@arkthing.is - www.arkthing.is

SIGURÐUR HALLGRÍMSSON,	170753-3139	ARKITEKT
HJÖRTUR PÁLSSON,	080152-4429	BYGG.FR.
BIRKIR ÁRNASON,	200787-3159	BYGG.FR.
HALLUR KRISTMUNDSSON,	220573-3899	BYGG.FR.
HELGI MAR HALLGRÍMSSON,	210279-3429	ARKITEKT