


1802096 20.04.2018
 Samþykkt þann
 23. apríl 2018
 Byggingafulltrúi í Akureyri

NR. DAGS. BREYTING

SKÝRINGAR

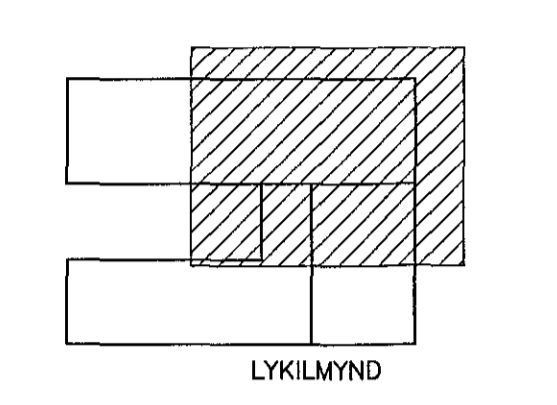

SKÝRINGAR SJÁ TEIGN B001
 ÖLL MÁL A TEIGNU Í MILLIMETUR
 EKKI SKAL MELA UPP AF TEIGNINGU
 ÖNNUR MÁL OG ALLUR ANNAR FRÁGANUR
 SJÁ TEIGNINGAR ADALHÖNDU
 OFAN Á STEYPTAR UNDIRSTÖÐUR KOMA
 KROSSLMÍÐAR TIMBUREININGAR ÞVI ER MJÖG
 MIKILVEGT AD HAFNA MESTU NÁKVEÐNI Í HÆÐ
 OG Í ÖLLUM LENGDARMÁLUM Á UNDIRSTÖÐUM
 SEM MÖGULEGT ER AD NÁ :
 NÁKVEÐNI Í HÆÐ Á UNDIRSTÖÐUM :
 +/- 2 millimetrar Á HVERJA 6 metra
 NÁKVEÐNI Í LENGDARMÁLUM
 +/- 5 millimetrar Á HVERRI HJUD
 NÁKVEÐNI Í HORNAMÁLUM :
 +/- 10 millimetrar Á HVERRI LENGD

b
 BATTERI
 ADALHÖNDUR :
 JÓN ÓLAFUR JÓHANSSON 030698-4092
 SIGURDUR ÞYRARSSON 110457-2789
 SIGURDUR ÞYRARSSON 030446-3999
 2018 98
 SEMUNDUR EIRIKSSON 261249-2949

FORNUBÓÐIR
 EIGNARHALDSFÉLAG EHF
 FORNUBÓÐIR 5
 220 HAFNARFJÖRÐUR

KLÖPP
 KLÖPP ARKITEKTAR-VERKFRÆÐINGAR EHF
 NETHYL 2E, 110 REYKJAVÍK
 Sími 577 2277, 699 7747 - klopp@simnet.is

HEITI TEIGN. UNDIRSTÖÐUR GRUNNMÝND

MELIKVARDI 1:50 DAGS. APRÍL 2018

TEIGNING B 005 VERK V 17-601
 BREYTING YFIRFARID S.E.