


1802096 10.04.2018
 Samþykkt þann
 23. apríl 2018
 Byggingafrádráttarstjórnun

NR.	DAGS.	BREYTING

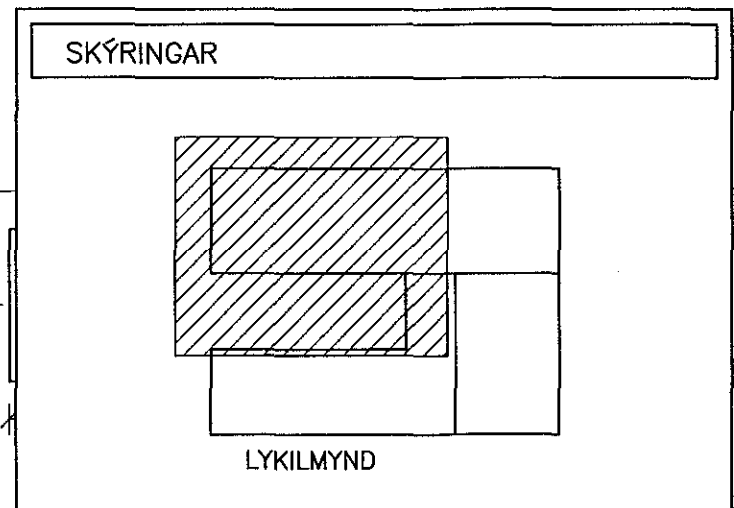

SKÝRINGAR SJÁ TEIKN B001
 ÖLL MÁL A TEIKNINGU Í MILLIMETUR
 EKKI SKAL MELA UPP AF TEIKNINGUM
 ÖNNUR MÁL OG ALLUR ANNAR FRÁGANUR
 SJÁ TEIKNINGAR ADALHÖNDUÐA
 ÖFAN Á STEYPTAR UNDIRSTÖÐUR KOMA
 KRÖSSLINJAR TIMBUREININGAR ÞVÍ ER MÖG
 MIKILVEGT AD HAFA MESTU NÁKVEMNI Í HED
 OG Í ÖLLUM LENGDARMÁLUM Á UNDIRSTÖÐUM
 SEM MÖGULEGT ER AD NÁ :
 NÁKVEMNI Í HED Á UNDIRSTÖÐUM :
 +/- 2 millimetrar Á HVERJA 6 metra
 NÁKVEMNI Í LENGDARMÁLUM :
 +/- 5 millimetrar Á HVERRI HLUD
 NÁKVEMNI Í HORNAMÁLUM :
 +/- 10 millimetrar Á HVERRI LENGU

b
 BATTELDI
 ADALHÖNDUÐIR :
 JÓN ÓLAFUR OLAFSSON 090658-4099
 SÍGURDUR EINARSSON 110457-2789
 SÍGURDUR HÁRDARSON 030446-3999
 20/4 '18
 SEMUNDUR EIRIKSSON 261249-2949

FORNUBÓÐIR
 EIGNARHALDSFÉLAG EHF
 FORNUBÓÐIR 5
 220 HAFNARFJÖRÐUR

KLÖPP
 KLÖPP ARKITEKTAR-VERKFRÉDINGAR EHF
 HEIHL 2E, 110 REYKJAVÍK
 Sími 577 2277, 699 7747 - klopp@simnet.is

HEITI TEIKN. UNDIRSTÖÐUR GRUNNMYND

MÉLIKVARDI	1:50	DAGS.	APRÍL 2018
TEIKNING	B 004	VERK	V 17-801
BREYTING		YFIRFARID	S.E.

