


1801096 20.04.2018
 Samþykkt þann
 23. apríl 2018
 Byggingafulltrúinn í Hafnarfjörð

NR.	DAGS.	BREYTING

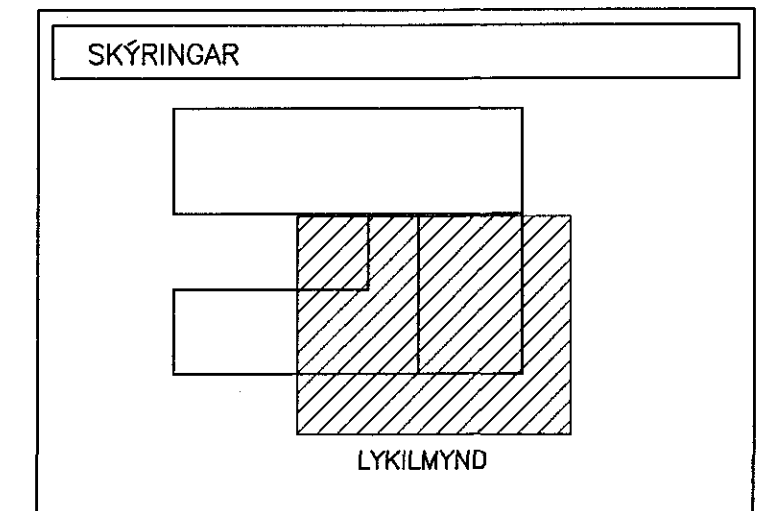

SKÝRINGAR SJÁ TEKN B001
 ÖLL MÁL A TEKNINGU Í MILLIMETURUM
 EKKI SKAL MELA UPP AF TEKNINGUM
 ÖNNUR MÁL OG ALLUR ANNAR FRÁGANUR
 SJÁ TEKNINGAR ADALHÖNNUÐA
 OFAN Á STEYPTAR UNDIRSTÖÐUR KOMA
 KRÖSSLMÁLAR TIMBURENINGAR HVÍ ER MJÓÐ
 MIKILVEGT AD HAFA MESTU NÁKVÆMNI Í HED
 OG Í ÖLLUM LENGDARMÁLUM A UNDIRSTÖÐUM
 SEM MÖGULEGT ER AD NÁ :
 NÁKVÆMNI Í HED A UNDIRSTÖÐUM :
 +/- 2 millimetrar A HVERJA 6 metra
 NÁKVÆMNI Í LENGDARMÁLUM :
 +/- 5 millimetrar A HVERRI HLD
 NÁKVÆMNI Í HORNAMÁLUM :
 +/- 10 millimetrar A HVERRI LENG

ADALHÖNNUÐIR
 JÓN GUÐJÓN OLAFSSON 89658-4089
 SIGURDUR EYJAFARSSON 89652-2789
 SIGURDUR HARDARSON 030446-3999
 20/4/18
 SEMUNDUR EIRIKSSON 261249-2949

FORNUBÓÐIR
 EIGNARHALDSFÉLAG EHF
 FORNUBÓÐIR 5
 220 HAFNARFJÖRÐUR

KLÖPP
 KLÖPP ARKITEKTAR-VERKFRÉÐINGAR EHF
 NETHYL 2E, 110 REYKJAVÍK
 Sími 577 2277, 699 7747 - klopp@simnet.is

HEITI TEKN. UNDIRSTÖÐUR GRUNNMYND
 MÆLIKVARDI 1:50 DAGS. APRÍL 2018
 TEKNING B 003 VERK V 17-801
 BREYTING YFIRFARID S.E.

