


1801096 20.04.2018

Samþykkt þann
23. apríl 2018
Bygginguvaldindi / Hafnarfjörður

NR. DAGS. BREYTING

SKÝRINGAR

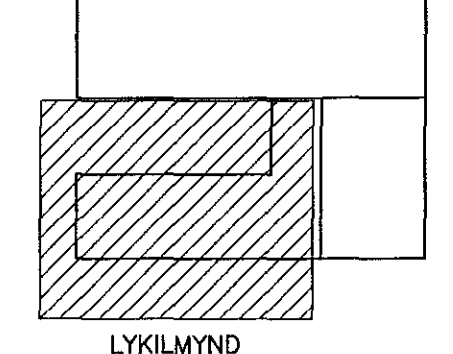

LYKILMYND

SKÝRINGAR SJÁ TEIKN B001
ÖLL MÁL A TEIKNINGU Í MILLIMETURUM
EKKI SKAL MELA UPP AF TEIKNINGUM
ÖNNUR MÁL OG ALLUR ANNAR FRAGANUR
SJÁ TEIKNINGAR ADALHÖNNUÐA
OFAN Á STEYPTAR UNDIRSTÖÐUR KOMA
KROSSLINDAR TIMBURENINGAR ÞVI ER MJÖG
MIKLIVÆGT AD HAFA MESTU NÁKVEMNI Í HED
OG Í ÖLLUM LENGÐARMÁLUM A UNDIRSTÖÐUM
SEM MÖGULEGT ER AD NÁ :
NÁKVEMNI Í HED A UNDIRSTÖÐUM :
+/- 2 millimetrar A HVERJA 6 metra
NÁKVEMNI Í LENGÐARMÁLUM :
+/- 5 millimetrar A HVERRI HLIÐ
NÁKVEMNI Í HORNAMÁLUM :
+/- 10 millimetrar A HVERRI LENGÐ



ADALHÖNNUÐIR :
JÓN ÓLAFUR ÓLAFSSON 090658-4099
SIGURDUR EIRIKSSON 0457-2789
SIGURDUR EIRIKSSON 030448-3999
20/4/18
SEMUNDUR EIRIKSSON 261249-2949

FORNUBÓÐIR
EIGNARHALDSFÉLAG EHF
FORNUBÓÐIR 5
220 HAFNARFJÖRÐUR



KLÖPP ARKITEKTAR-VERKFRÉÐINGAR EHF
NEIHL 2E, 110 REYKJAVÍK
SÍMI 577 2277, 699 7747 - klopp@simnet.is

HEITI TEIKN. UNDIRSTÖÐUR GRUNNMÝND

MÆLIKVARDI 1:50 DAGS. APRIL 2018

TEIKNING B 002 VERK V 17-801
BREYTING YFIRFARID S.E.

