


Loftræsikerfi 2h-máli-3-5 / B+hluti-C

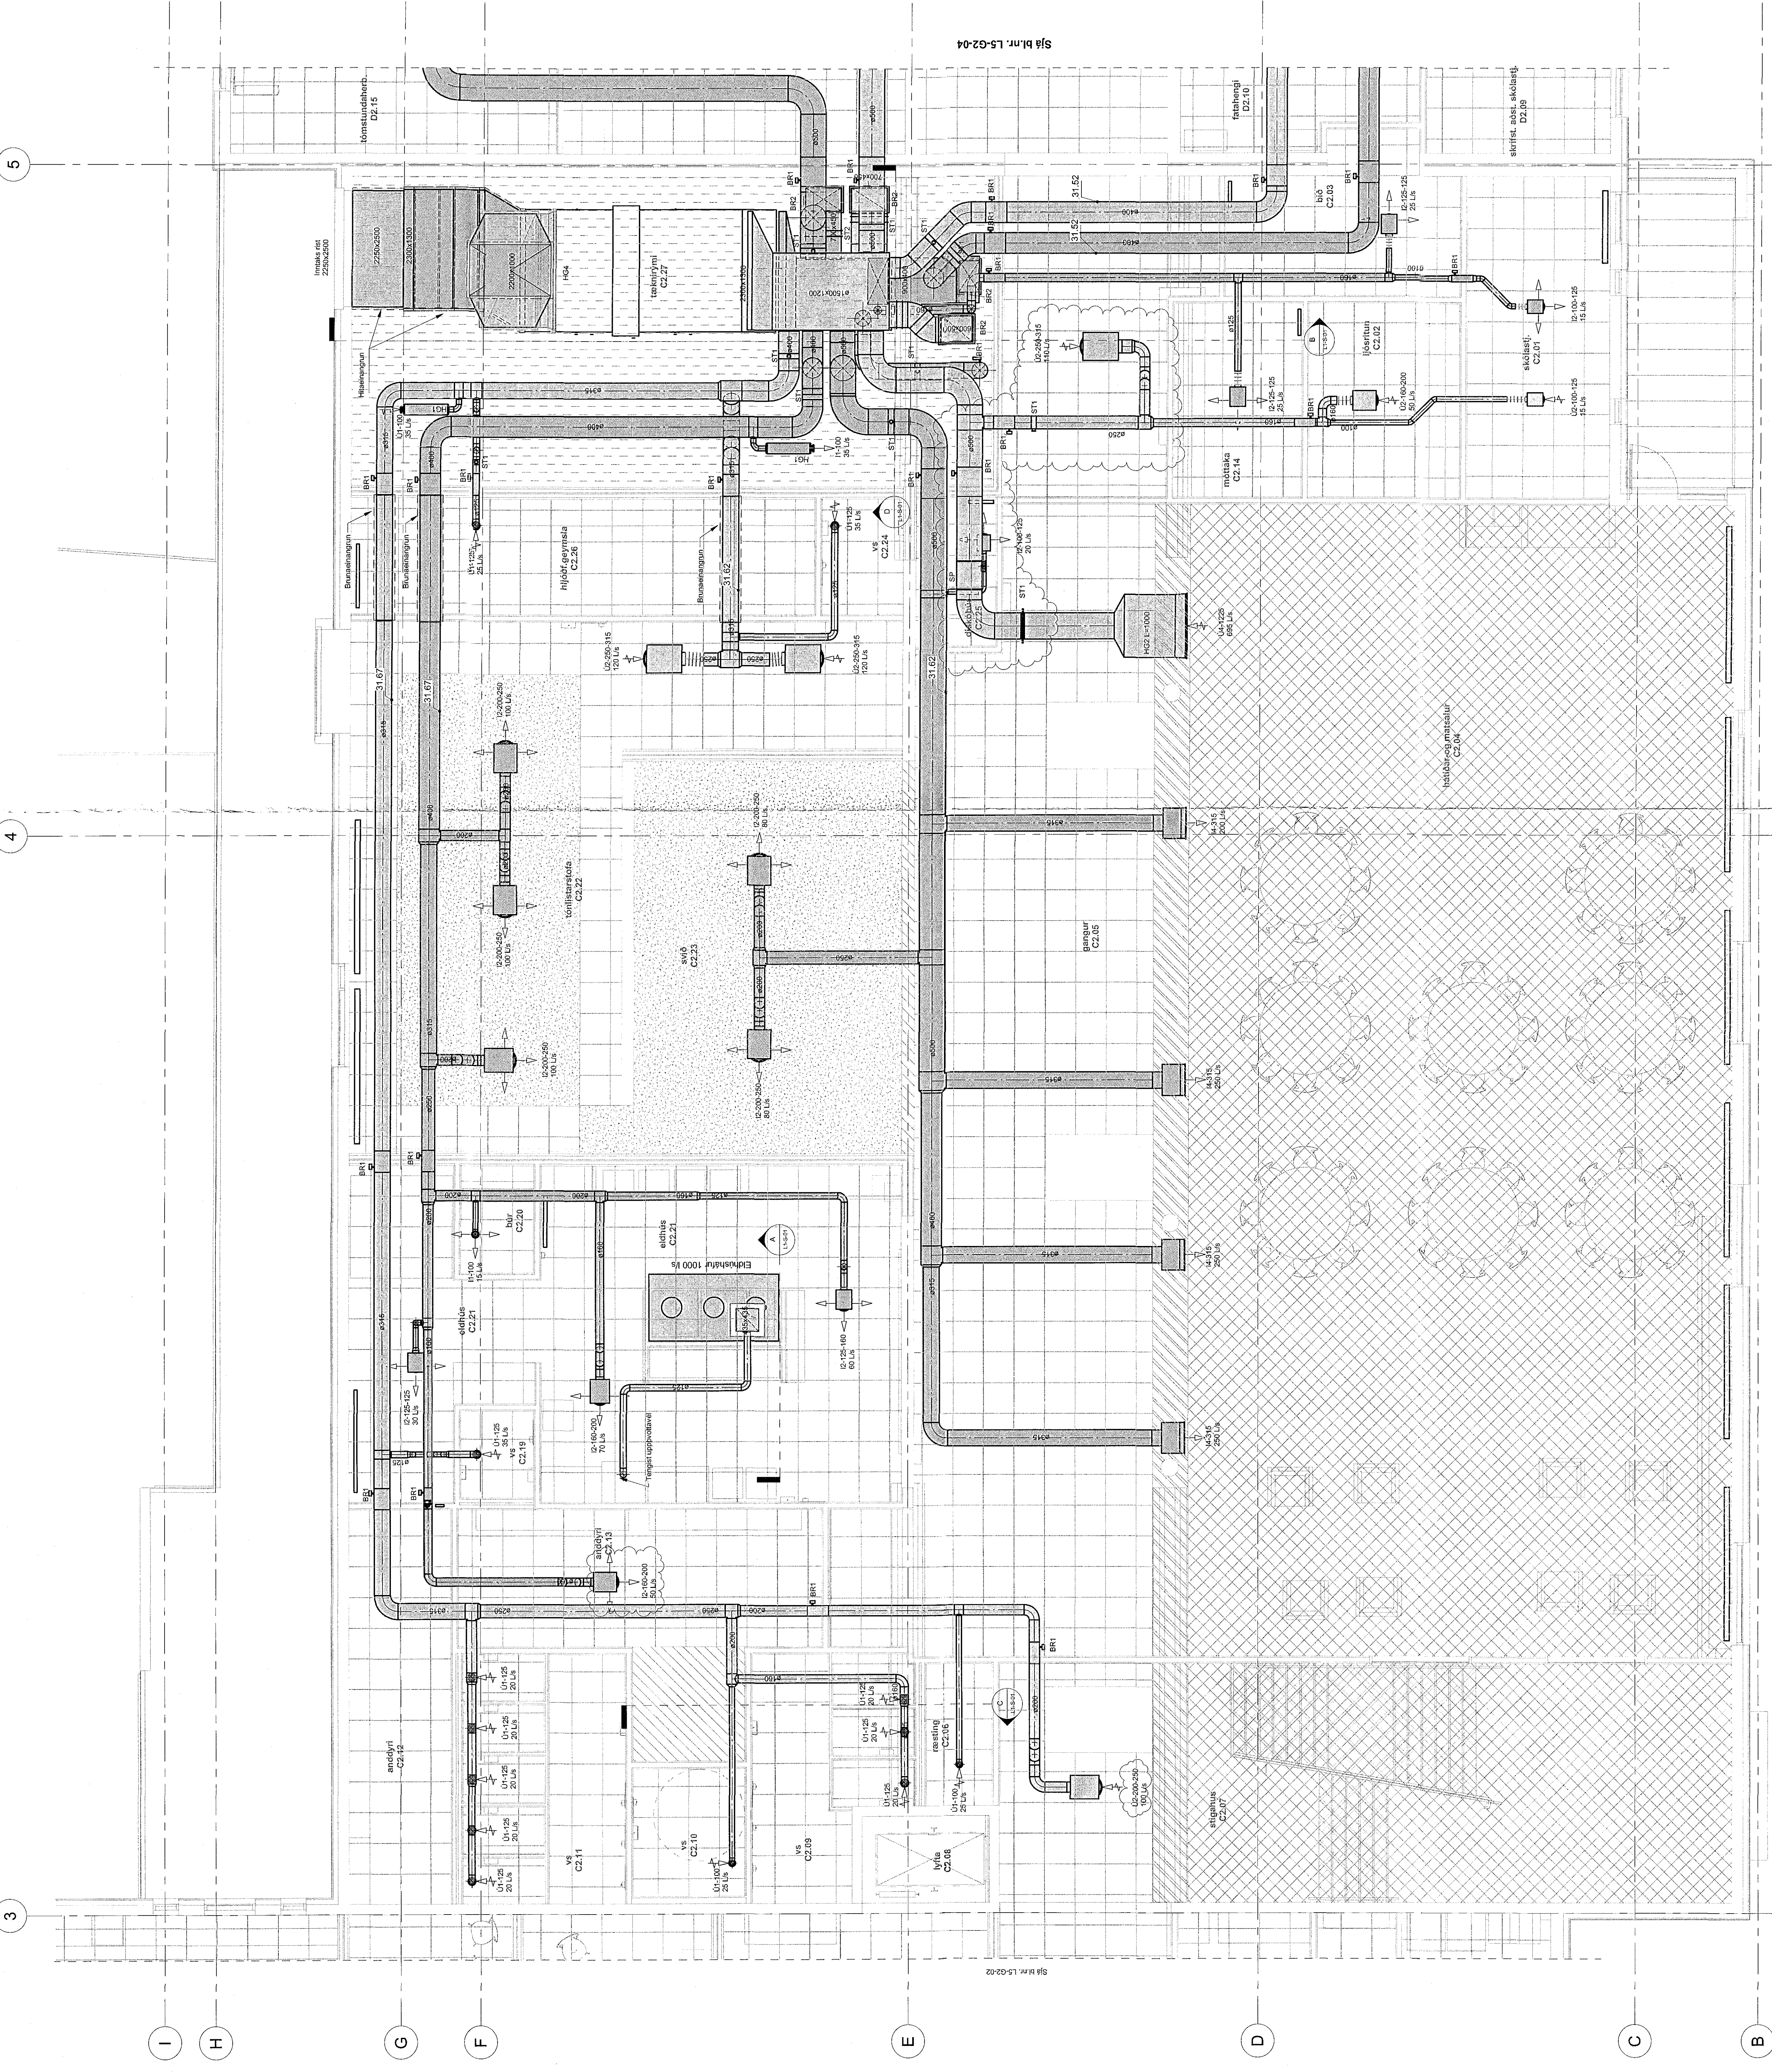

Síð hl. m. L5-G2-04

Síð hl. m. L5-G2-05

5

4

3

I

H

G


F

E

D


C

B

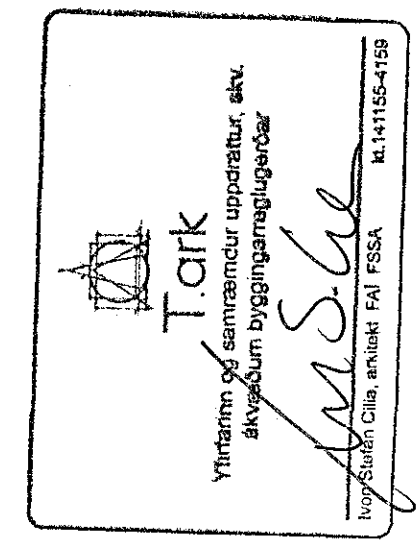

Þessi er
Ammann svangur

A	1:1	1:1	1:1
B	1:1	1:1	1:1

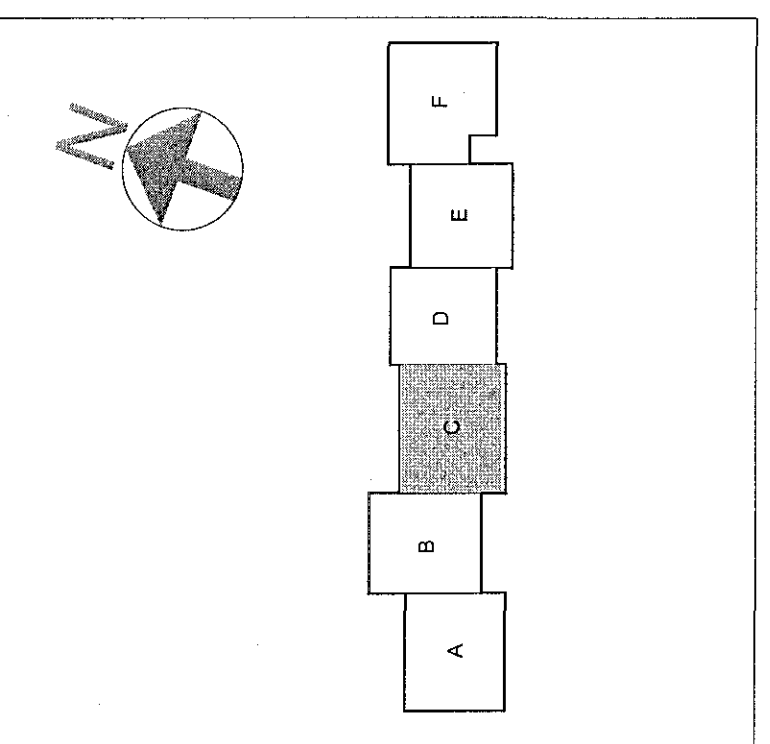

Verktæknir
VSO RÁÐGJÖF
 Hádegisskóli 1, Hálfarfið
 Skóli, mhl. 01
 Loftræsikerfi
 Gæmskipanir hluti C
 Mál: L5-G2-03
 Skýli: 1
 17027

