



Samþykkt þann  
23 apríl 2018  
Þýðing: *[Signature]*

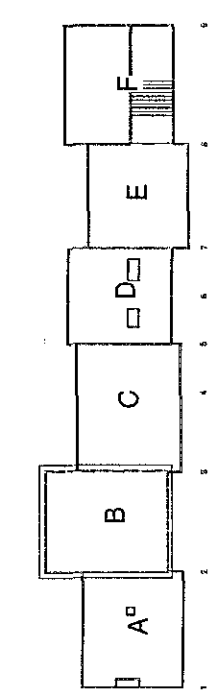

RK Stærðskrá  
PK Arkitektúr  
NF Niðurfaldrör

VERK  
Hádegisskóli 1, Hámarfirði  
Skóli  
Verkefningar  
Pakmynd - Hluti B  
MÁL 1:50 / A0  
DAGSETNING 14.02.2018  
ISC  
SVIÐI  
484-02  
04 2-1-14

**TARK**  
ARKITEKTAR  
BRÁUARNDIÐ - JAFNAKVAÐ - BÚND  
www.tark.is  
*[Signature]*  
ÚTVEFNI  
ÁR 2018

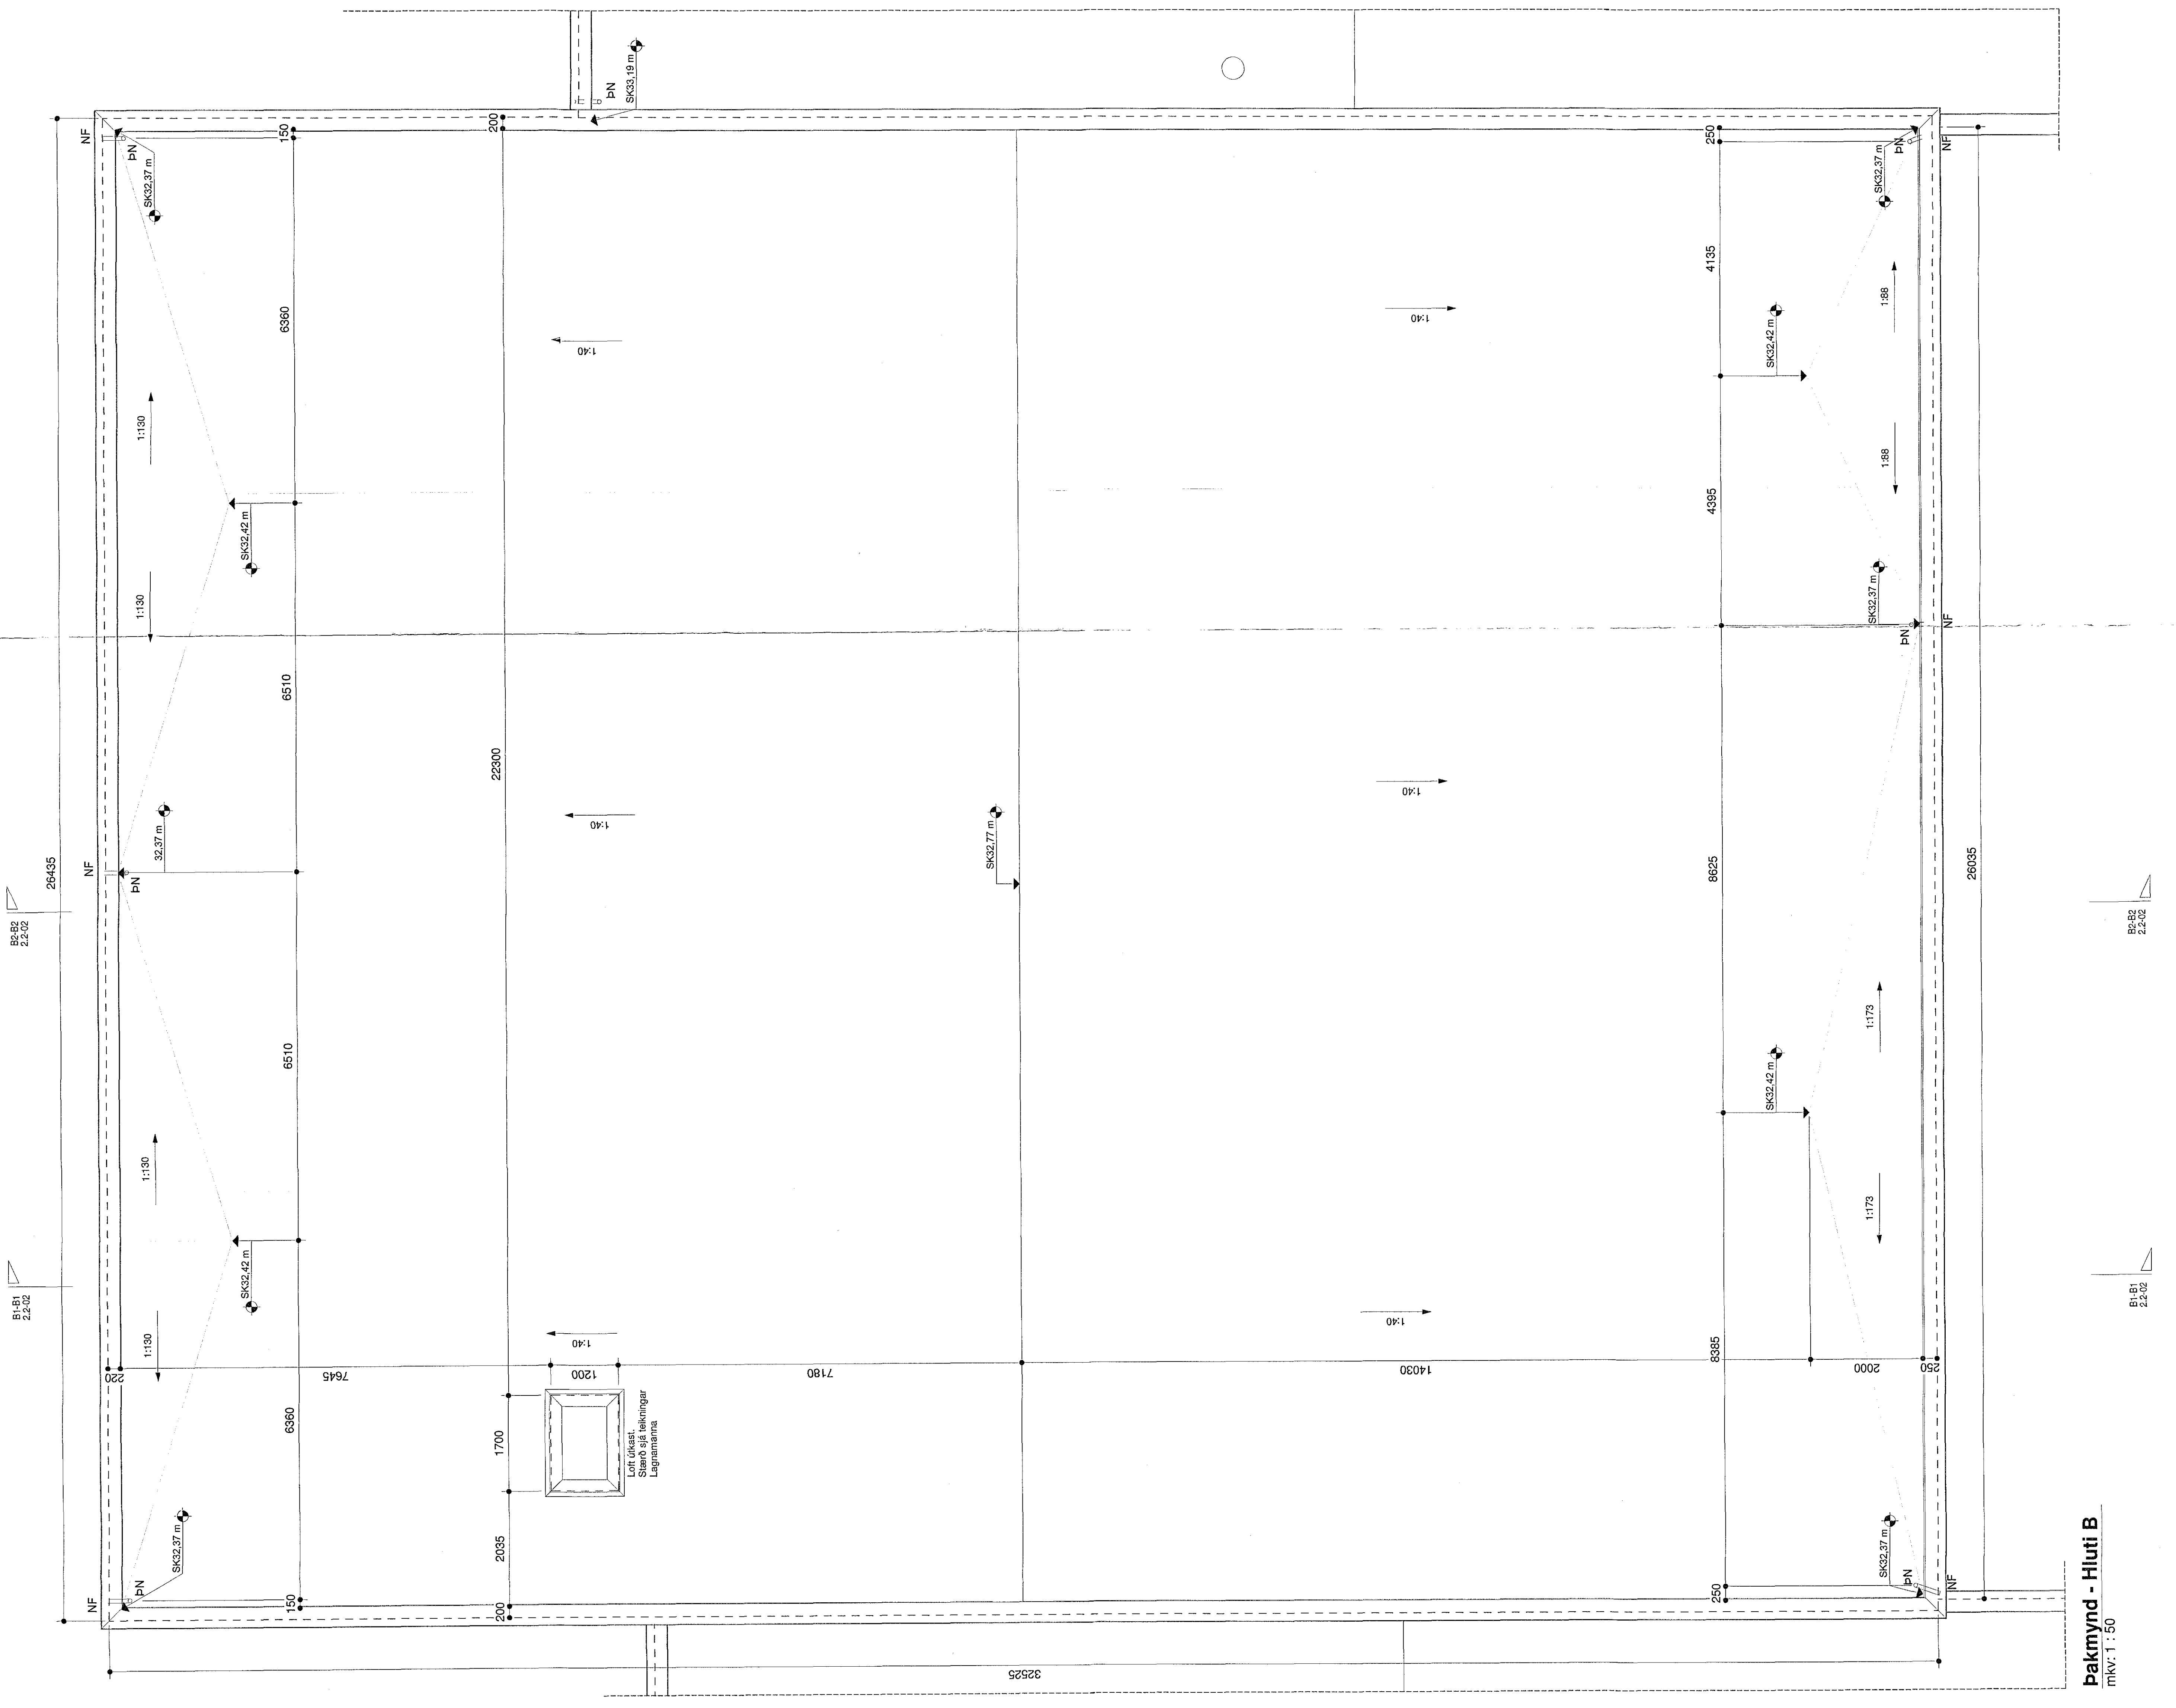

Pakmynd - Hluti B  
MÁL 1:50