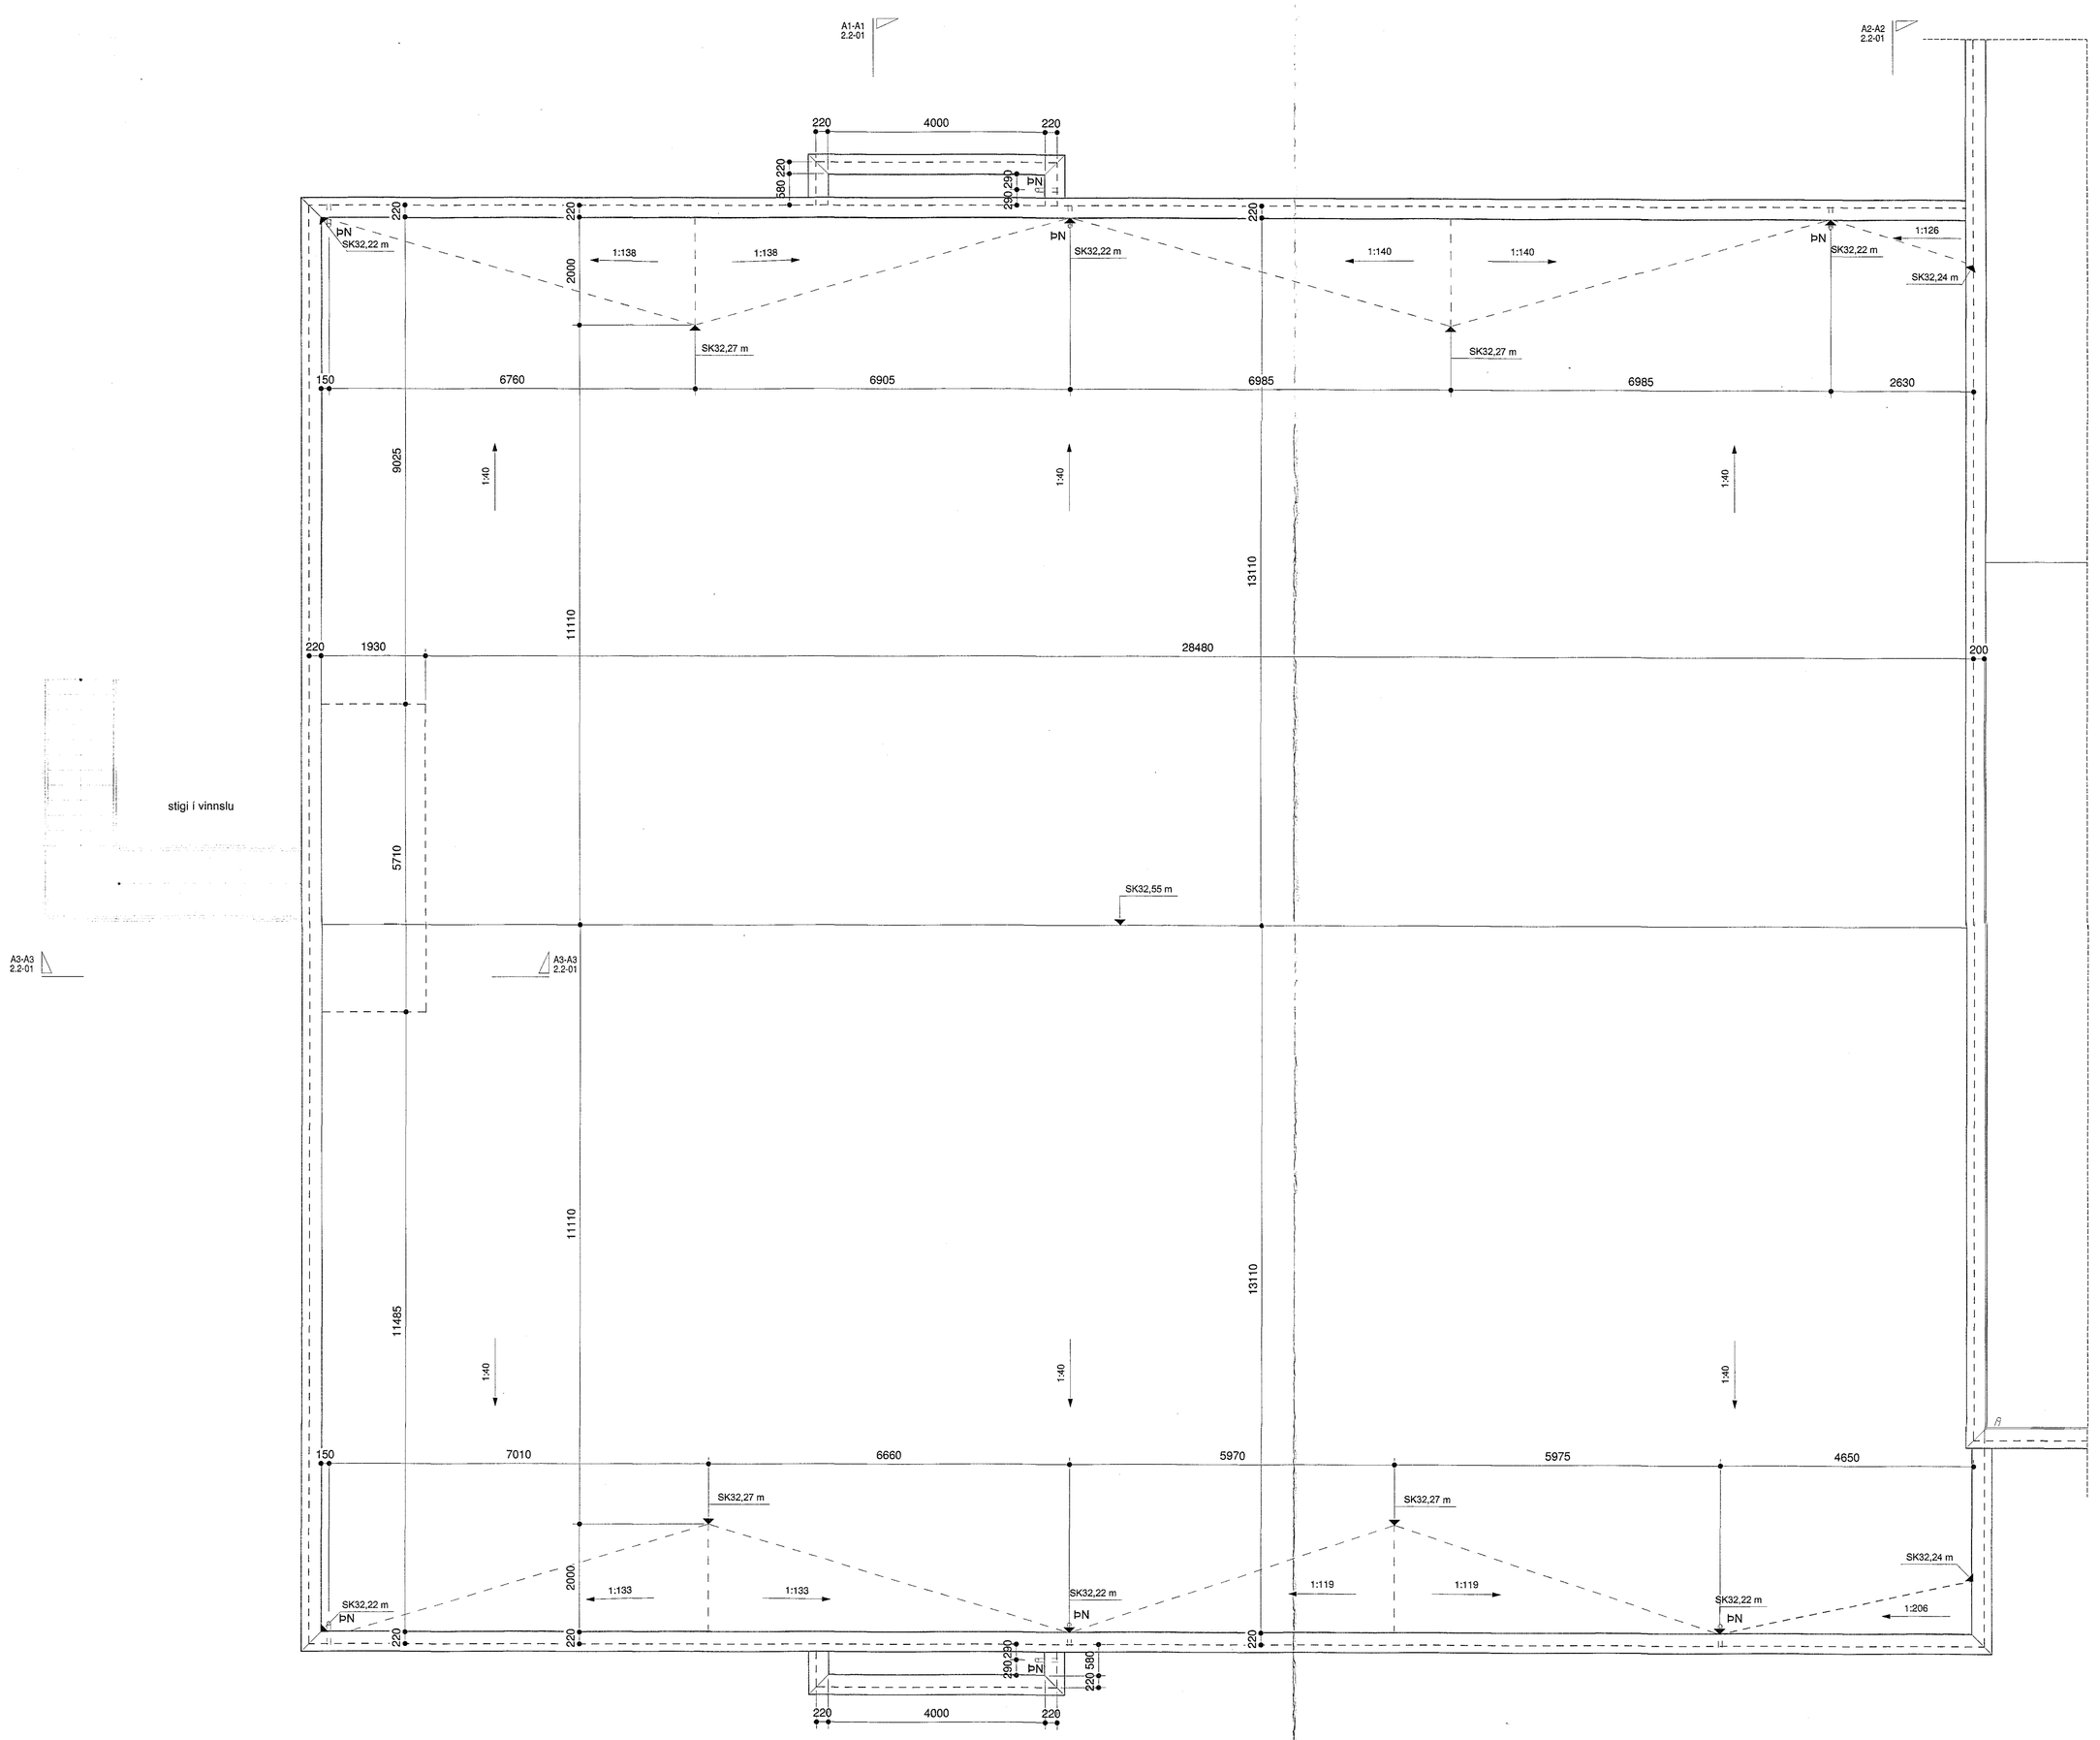
A1-A1
2.2-01
A2-A2
2.2-01
A3-A3
2.2-01
A3-A3
2.2-01
A1-A1
2.2-01
A2-A2
2.2-01
stigi í vinnslu
220
4000
220
380
220
220
220