



Samþykkt þann
23. apríl 2018
Þýðing: *[Signature]*

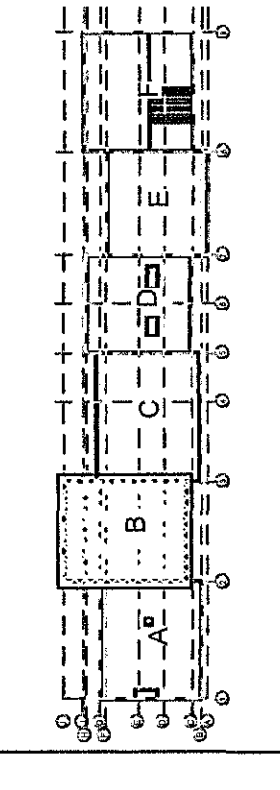

- Ösk I góð
- Ösk II góð
- Nákvæðni
- Ráðgjafi
- Hæð (separat) undir þráðgátt
- Hæð (separat) yfir þráðgátt
- Gólf og loftþéttleiki
- Stærðir

VERKFRAMA
Hæðgisskerð 1, Hafnarfirði
Skóli
Verktækingar
Grunnmynd 1.hæð - Hluti B1
DAGI
10.11.2017
HÖFUNDUR
HP/ES/MBE
SVEIGI
VERKFRAMA
484-02
Dát. 2.1-02

T.ORK
ARKITEKTAR
BRANNAKLIFFI • ÖBERTYLLING • ISLAND
HAFNARFIRÐI
M.S. Ólafsson
FONN 550 00 00
FAX 550 00 00
V. 11115101

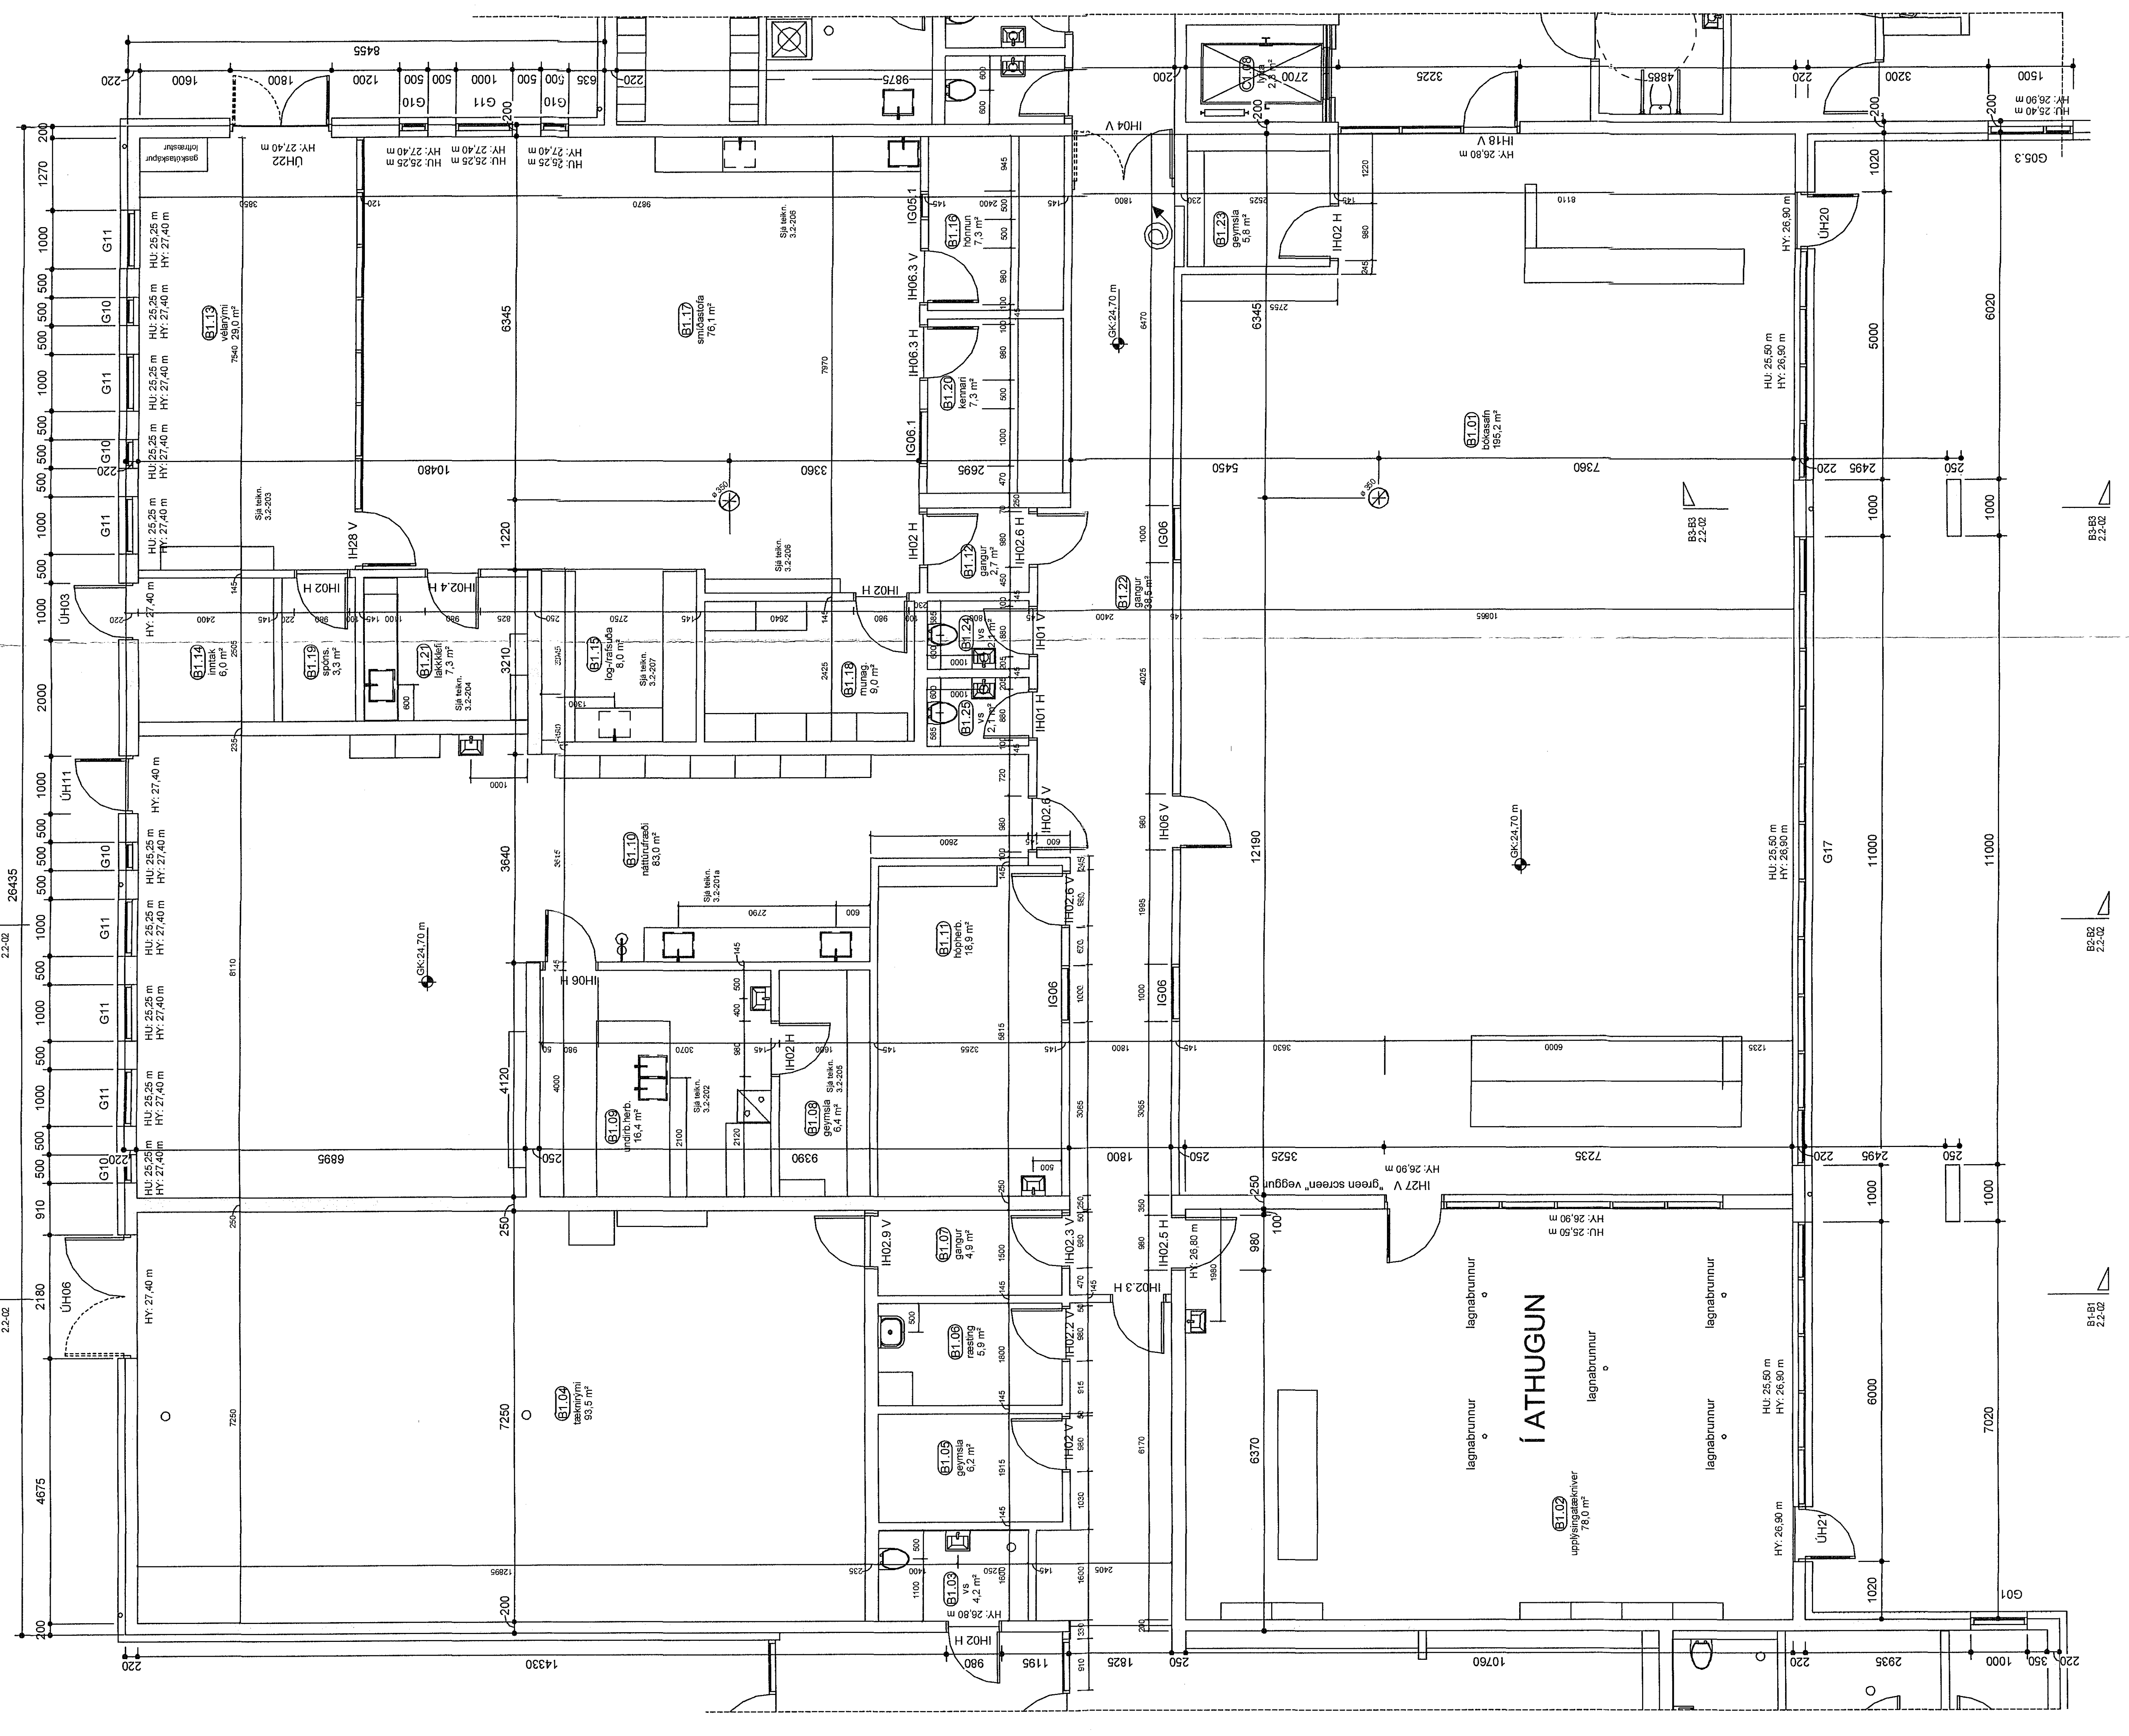

Grunnmynd 1.hæð - Hluti B1
mkr. 1 : 50