



HÖFUNDUN
13. apríl 2018
Búvinnuneytið (Höfundur)

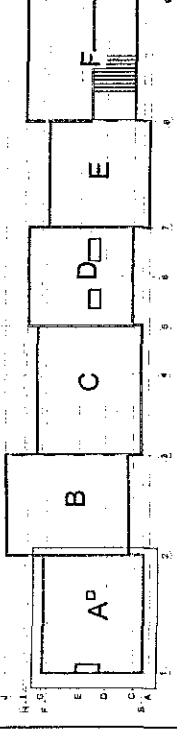


- Gei i gull
- Gei i loft
- Notaförir
- Búvinnuneytið
- Heið (skopvax) undir pluggaþönd
- Heið (skopvax) yfir pluggaþönd
- Geiðir í fullanginu gólf
- Styppuálag

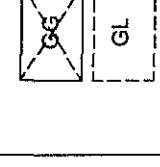

Hádegisskerð 1, Hafnarfríði
Skilið
Verkleggingar
Nám
Grunnmynd 1. hæð - Hluti A1
Mál
1-50
10.11.2017
ISC
HÍTESAMBE
484-02
04.2.1-01

Tark
ARKITEKTAR
BENJAMÍN TORVALLS
REKINGARVEIÐ 200
REKINGAVÍK
www.tark.is
N. 14184-1119

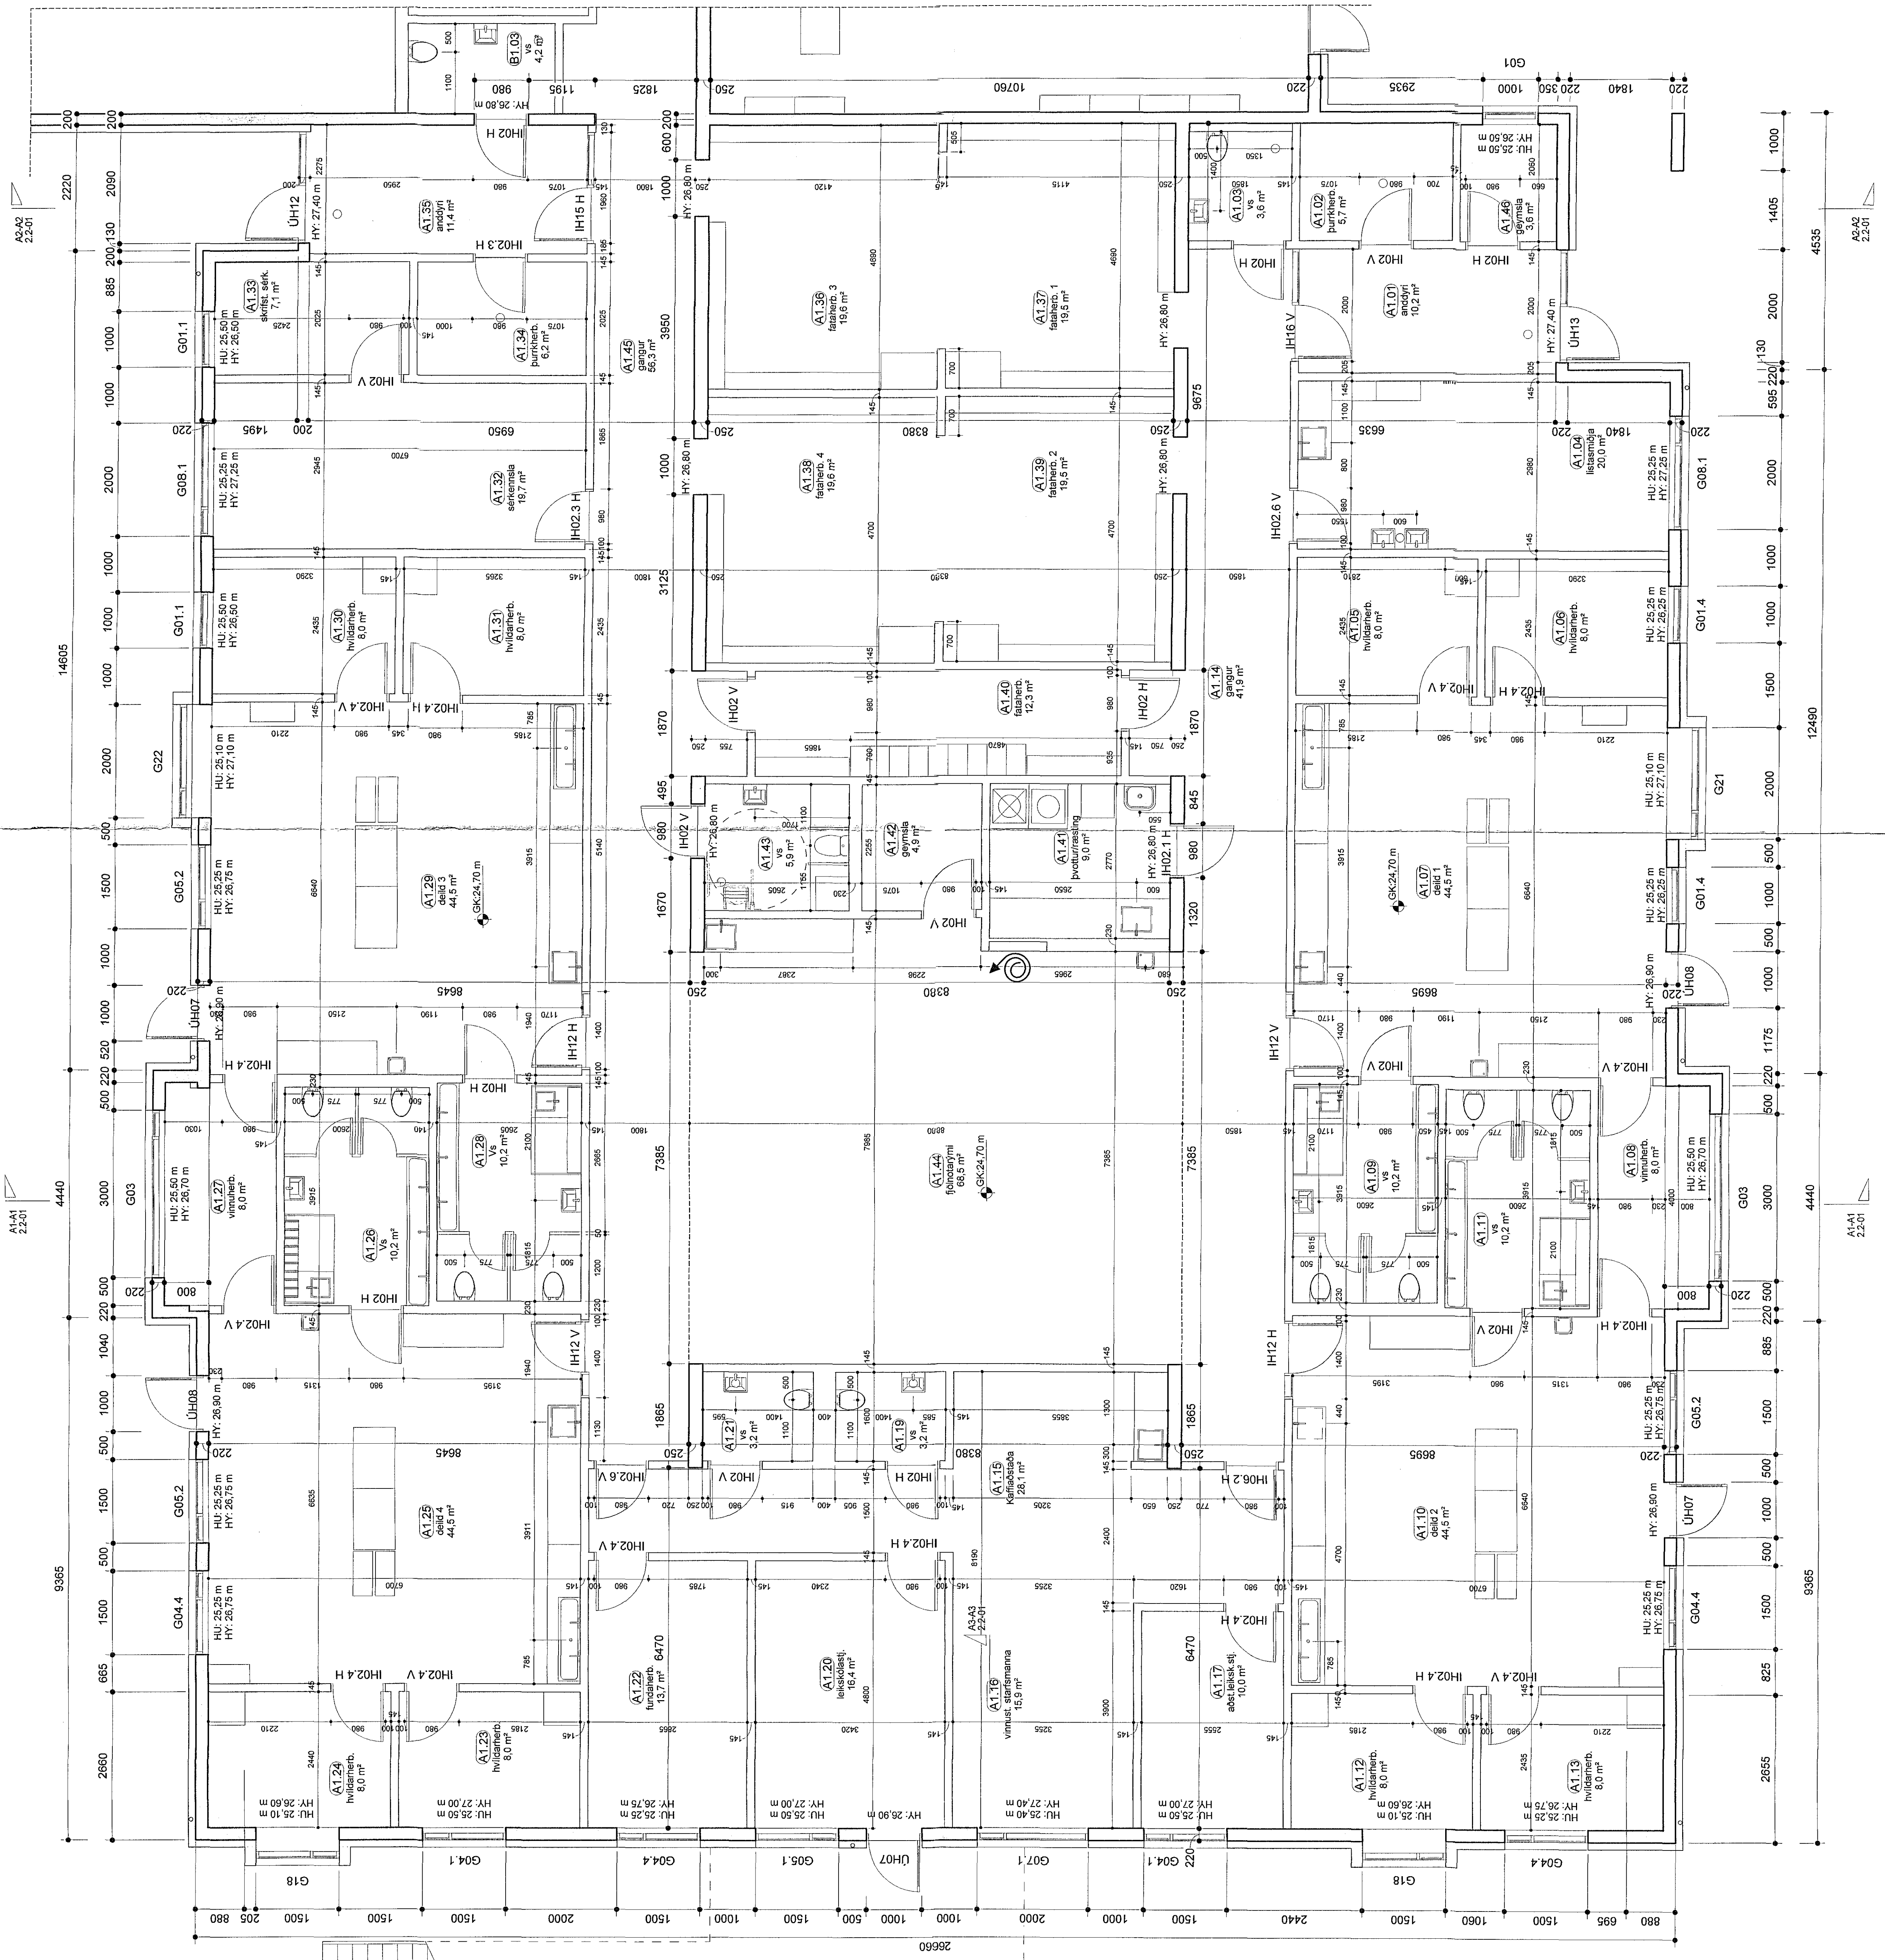

Grunnmynd 1. hæð - Hluti A1
Mík. 1:50