
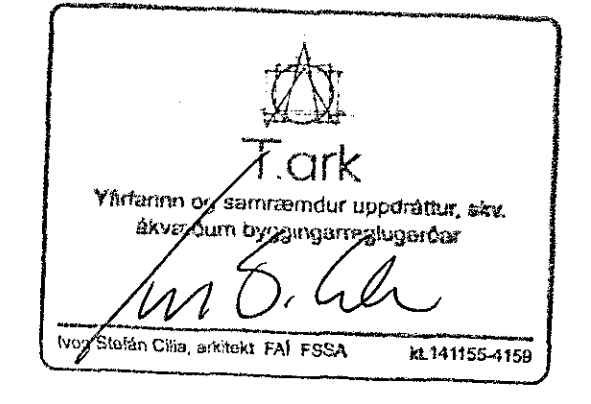



MÓTTEKIÐ

Áttun samningshöfundur
Eggsprenging samþykkt á skólaþingunni

Skaróshlíðarskóli - Skólalabjöllukerfi

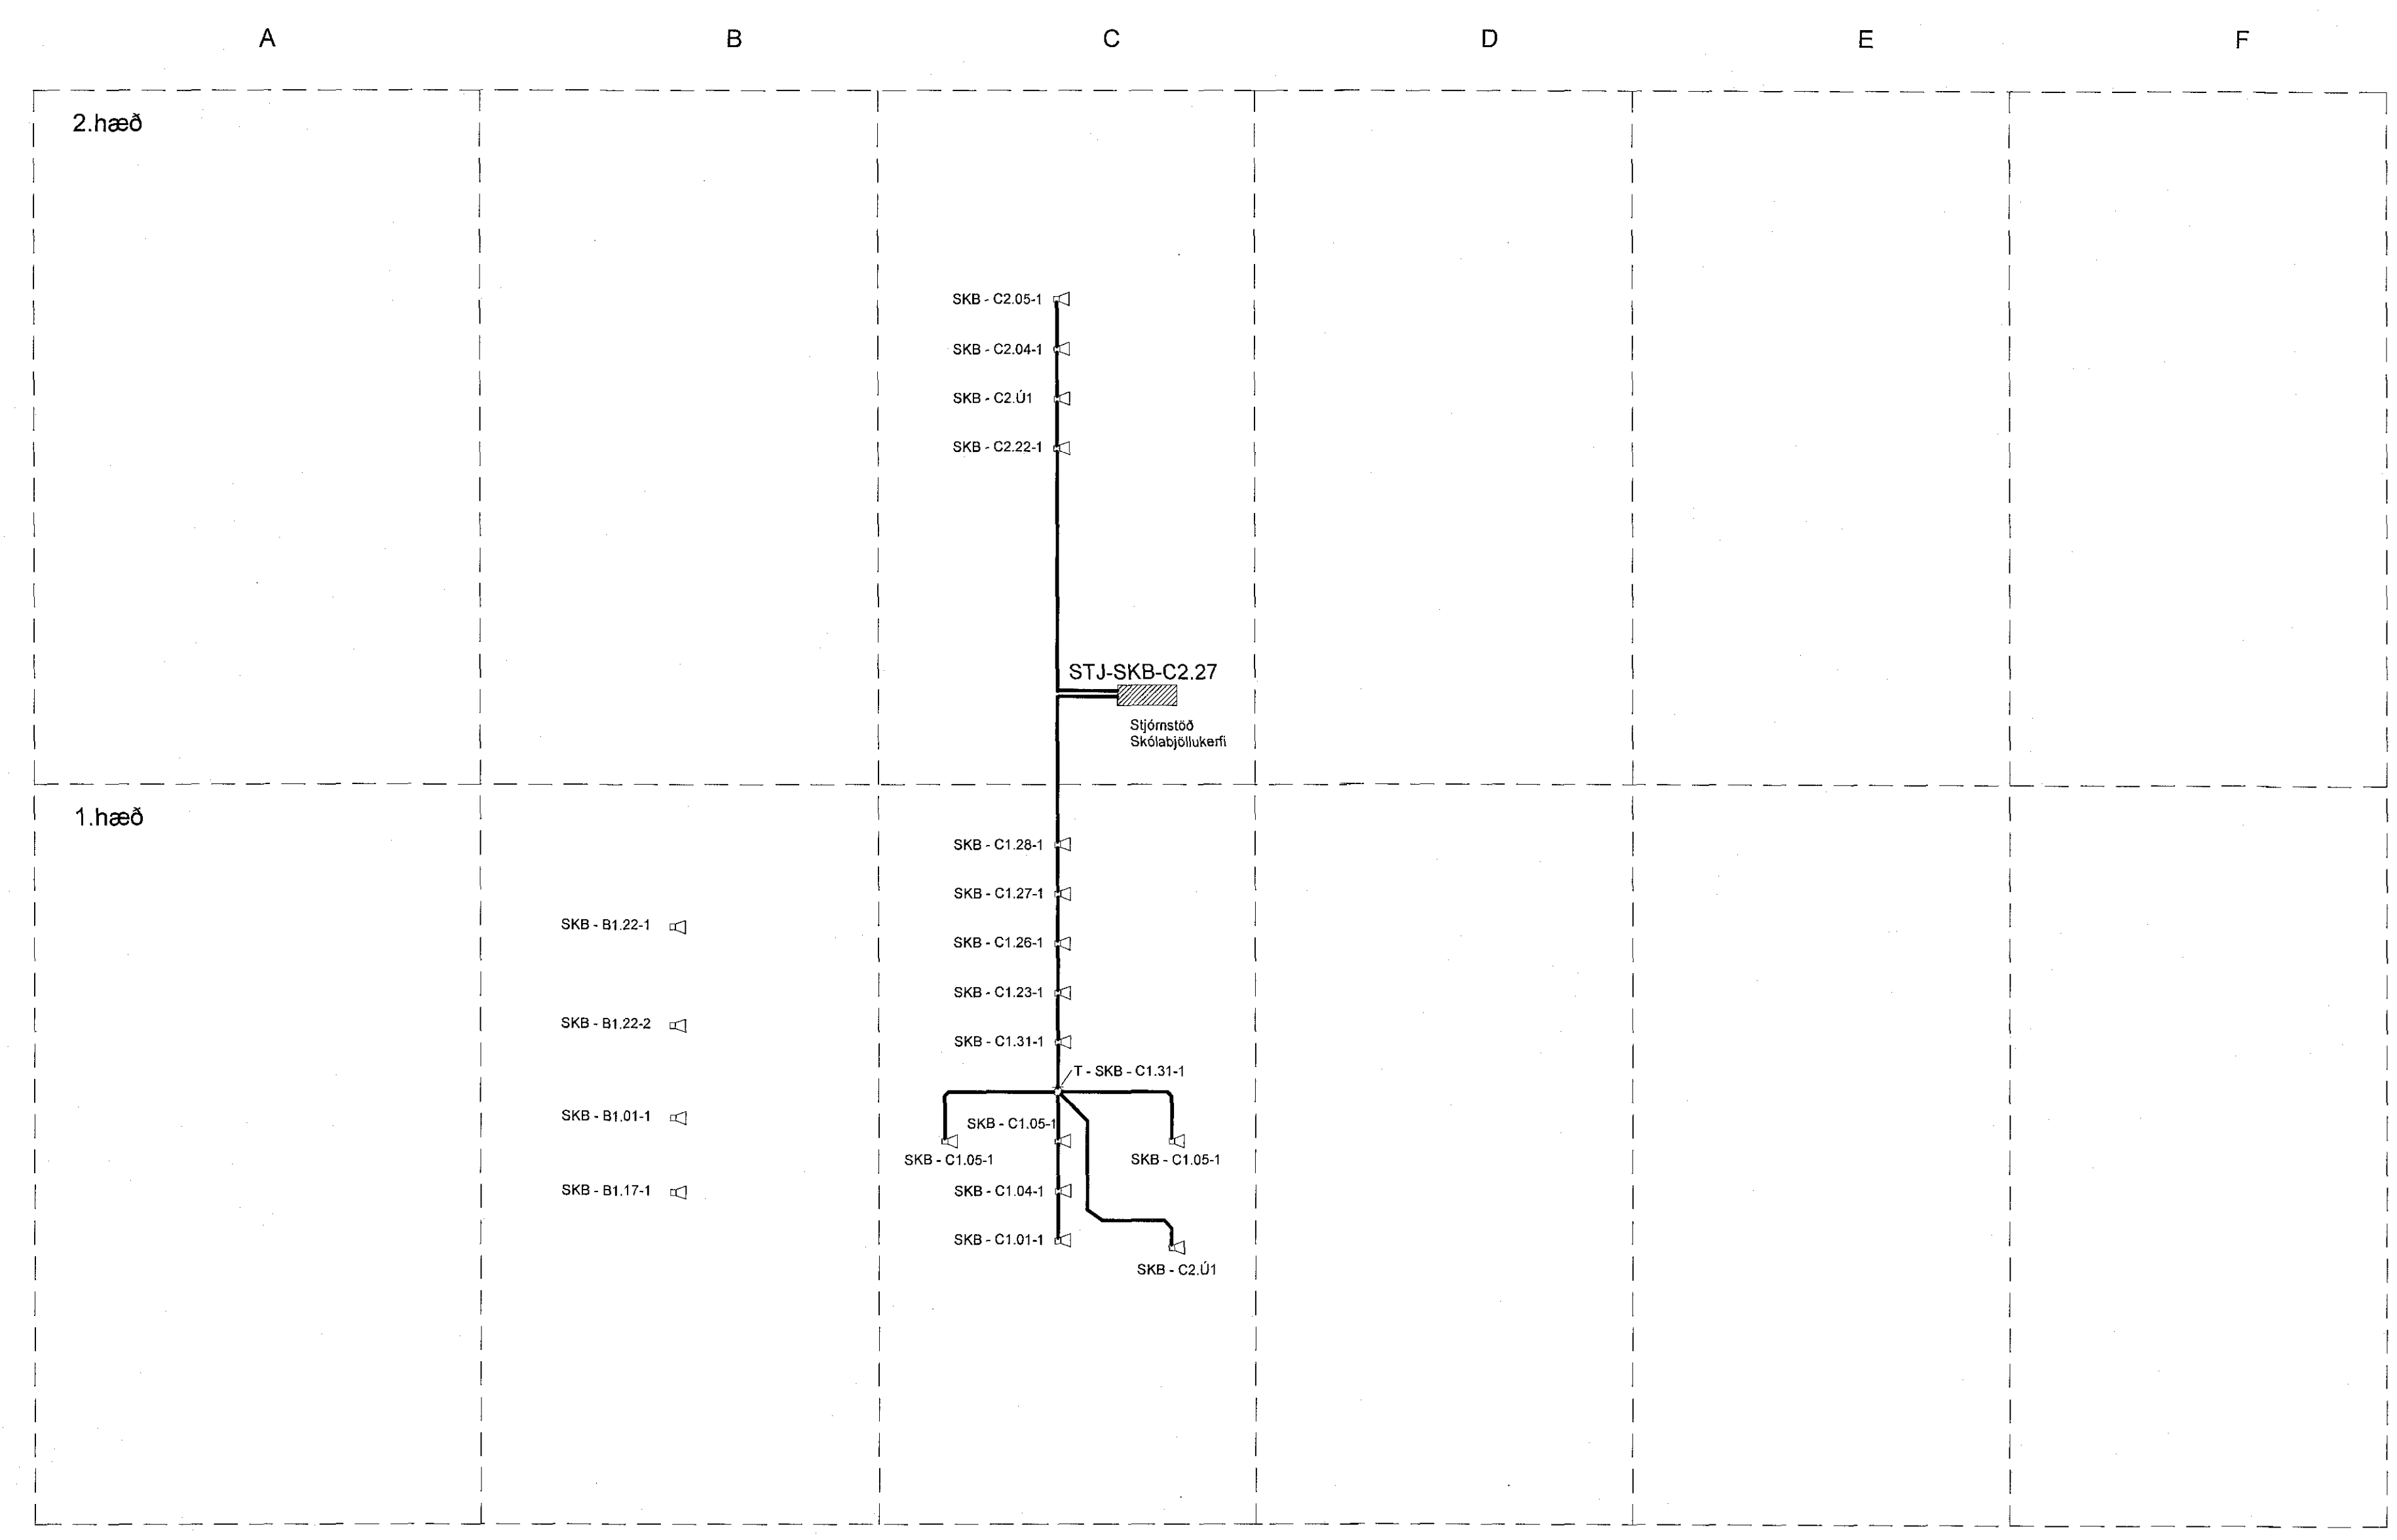

Br.	Dags.	Breyting	Reikt.
-----	-------	----------	--------

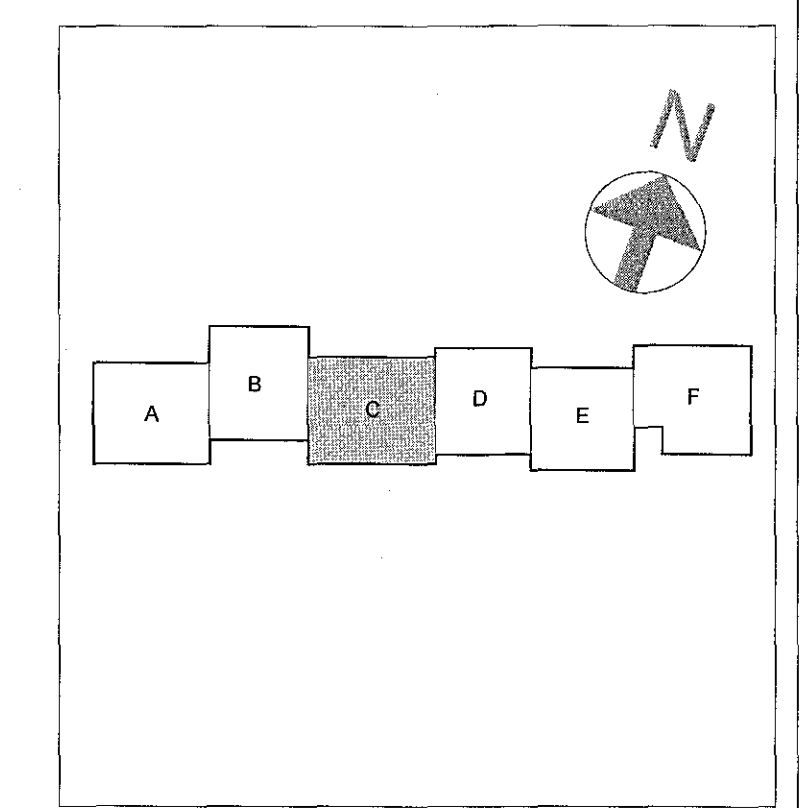

Verkteikning
VSÓ RÁÐGJÖF
Hádegisskarð 1, Hafnarfirði
Skóli, mhl 01

Skóli
Skólalabjöllukerfi
Kerfi mynd
Kvæði: (A1)
Væðing: 17207

Stærð / skrá: 217.11
Yfirlit:
Gestgjafi: Símon Úrnadóttir
Númer: 110006-7709
Dagsetning: 28.03.2017
Bl.:

R5-K-02