



MÓTTEKID

Ástun samráðingarmóttu  
 Dagsetning samþykks eða upptötu

Grunnskóli- Brunaviðvörðunarkerfi

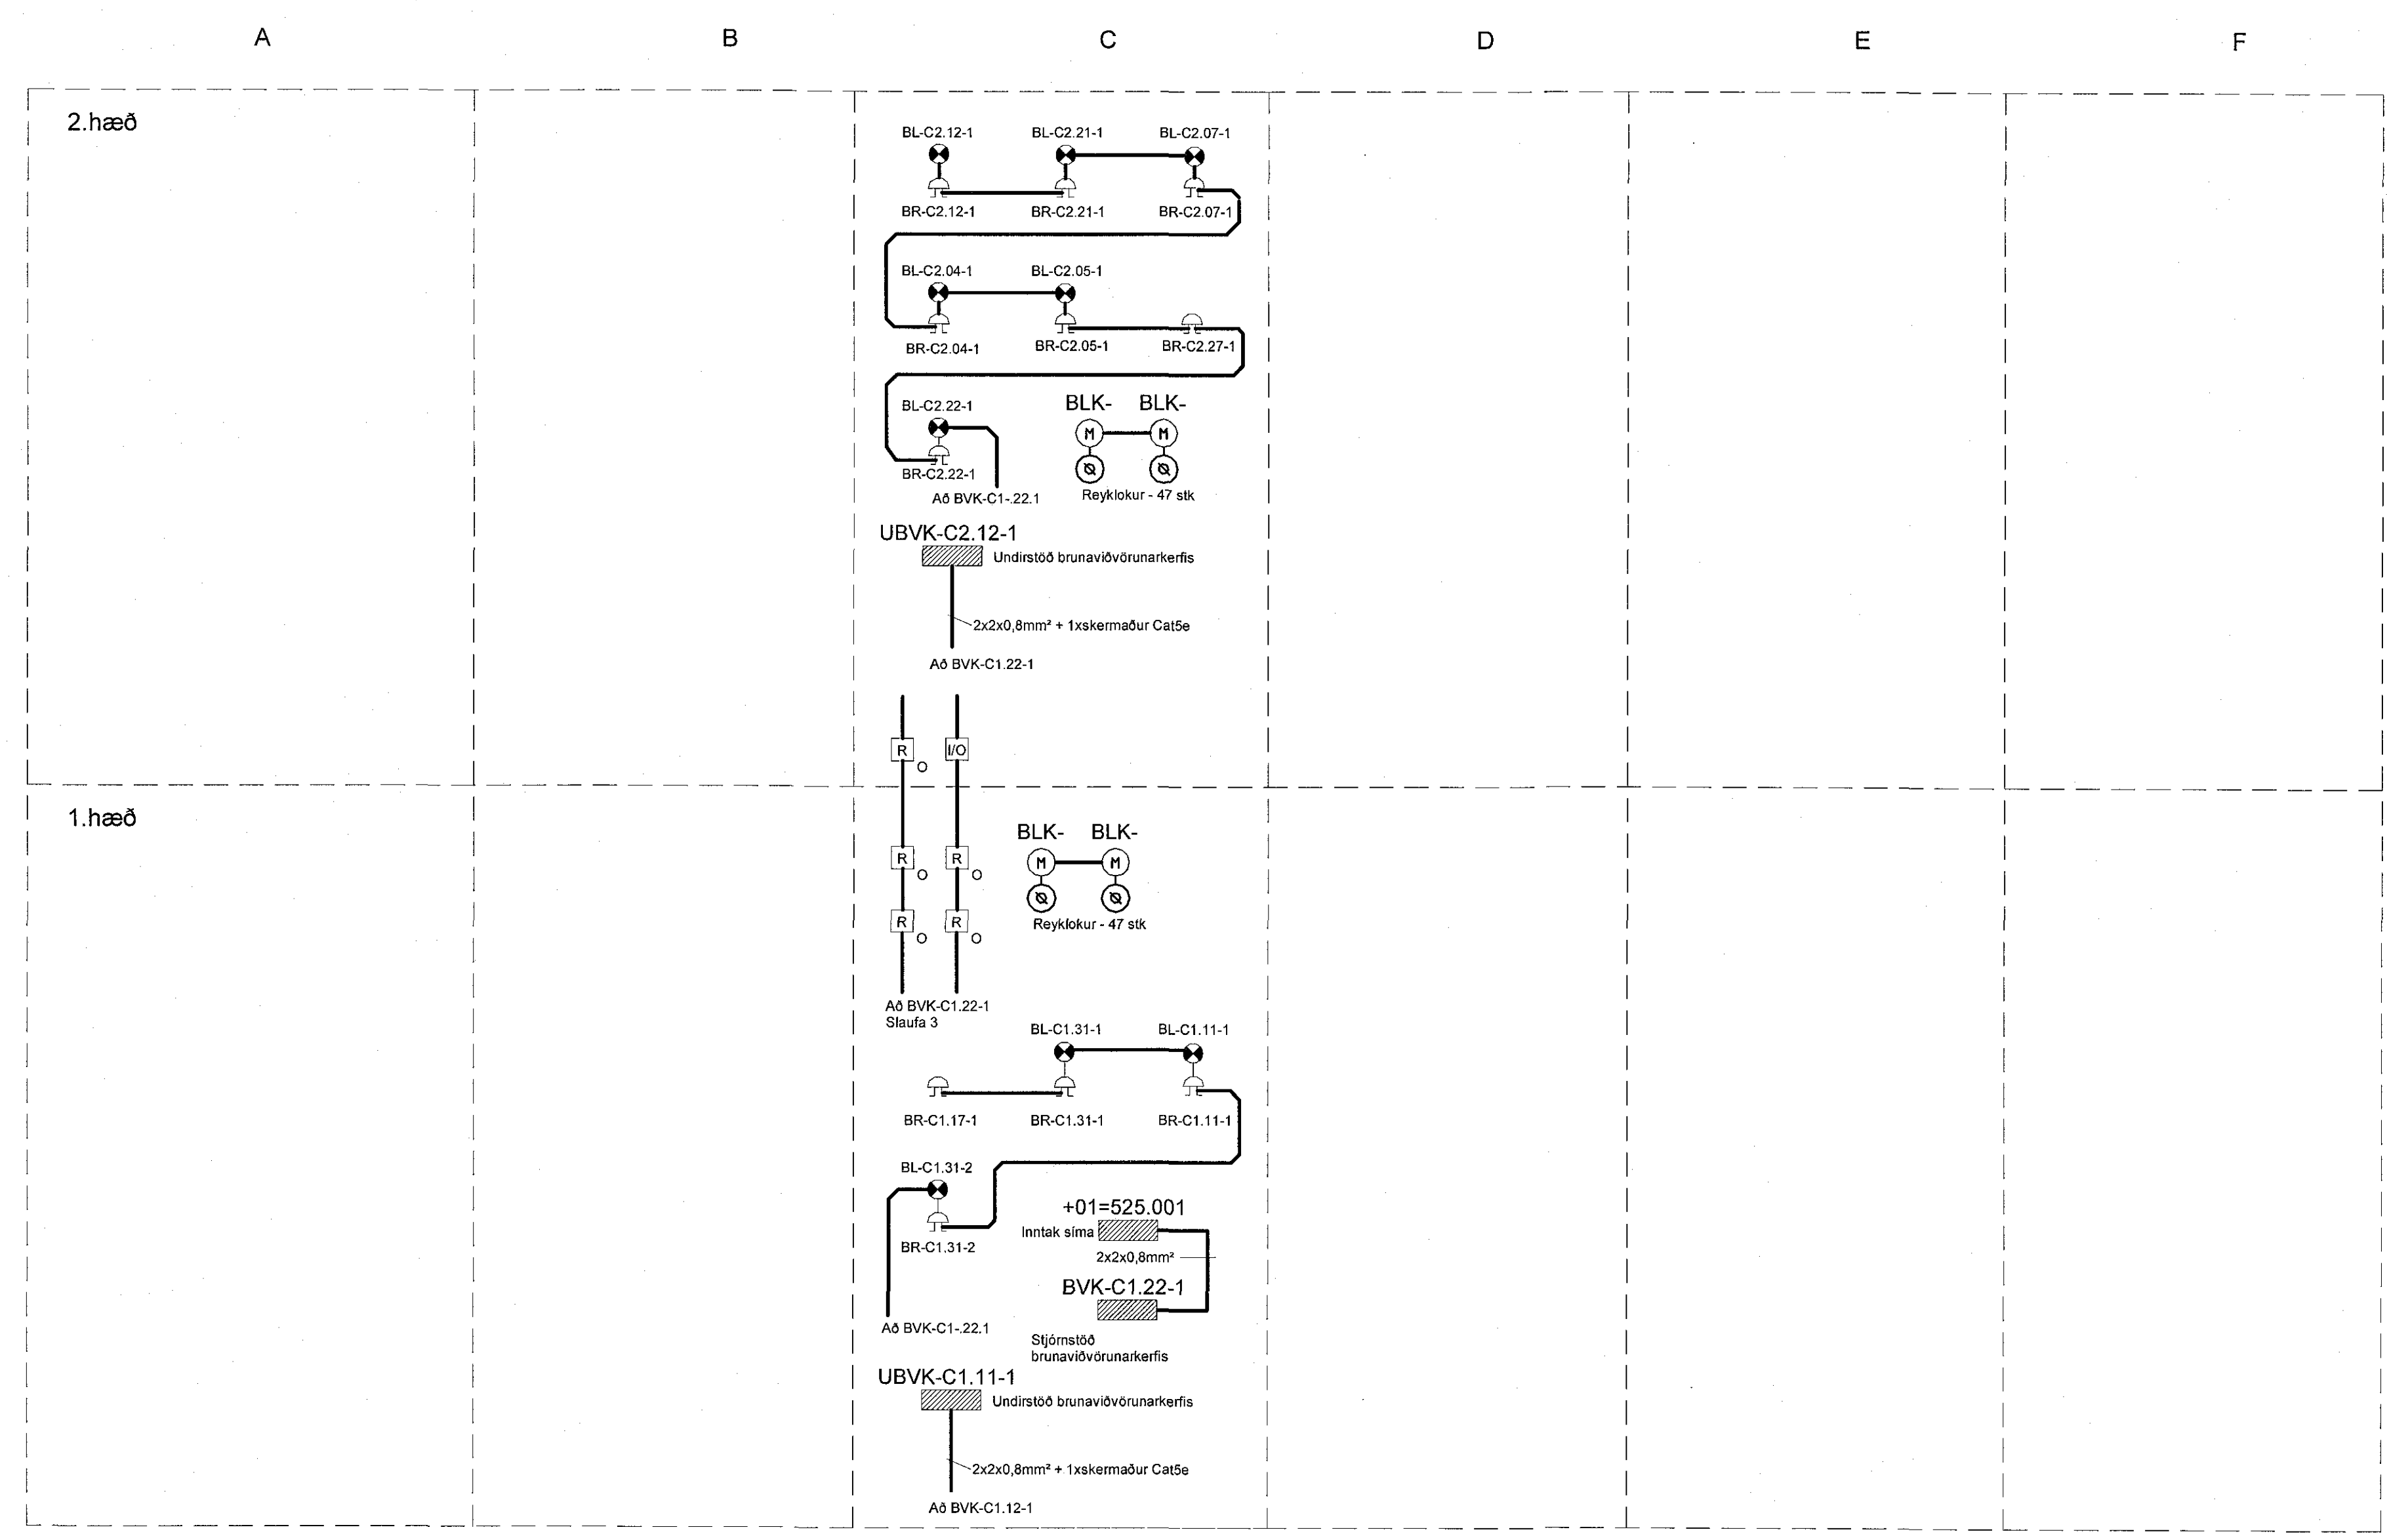

Br.	Dags.	Breyting	Reikn.

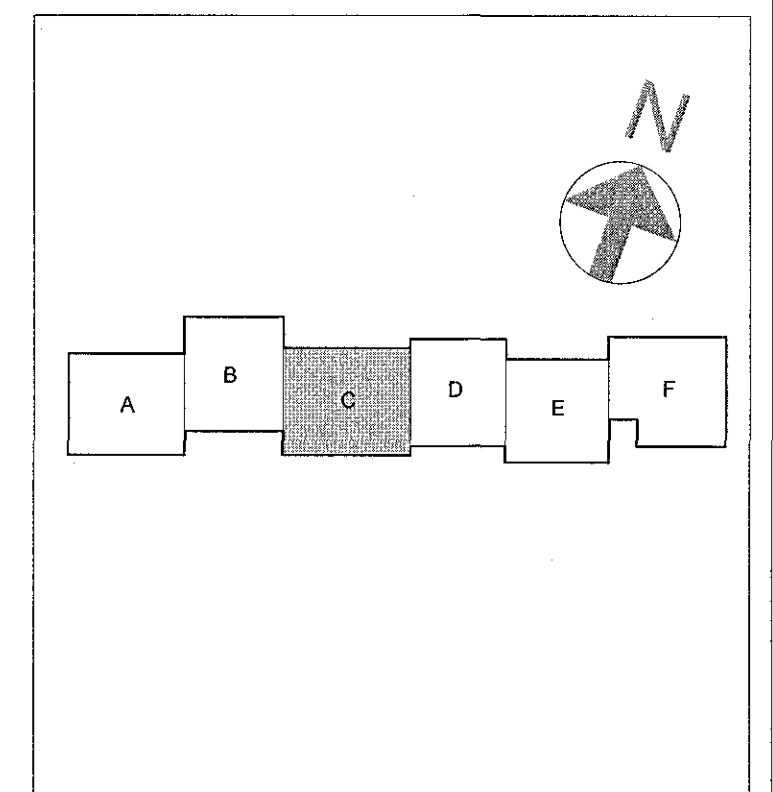

**Verkeikning**

**VSÓ RÁÐGJÖF**  
BRUGARTÚN 20, 105 REYKJAVÍK, Sími 565 9000, Netfangi h@vso.is

Hádegisskólur 1, Hafnarfirði  
 Skóli, mhl 01

Rafkerfi: Hæð 1 skv. 2/2/2/2  
 Smáspennu- og brunaviðvörðunarkerfi: Yfirfærni  
 Kerflistmynd: Sími 565 9000, Síman Umráðgjafi

Kvæði: - (A1) Eignarviki: 28.03.2017  
 Vetur: Tekn. nr.: Br.:  
 17207 **R5-K-01**