

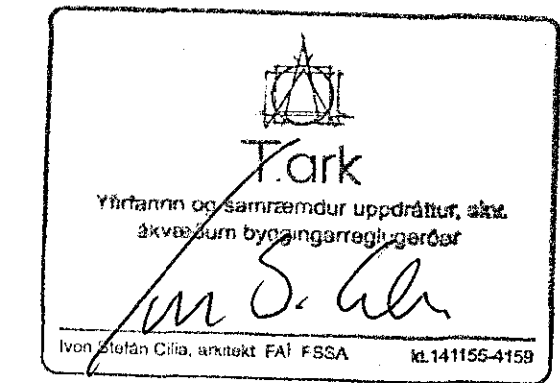


MÖTTUKU

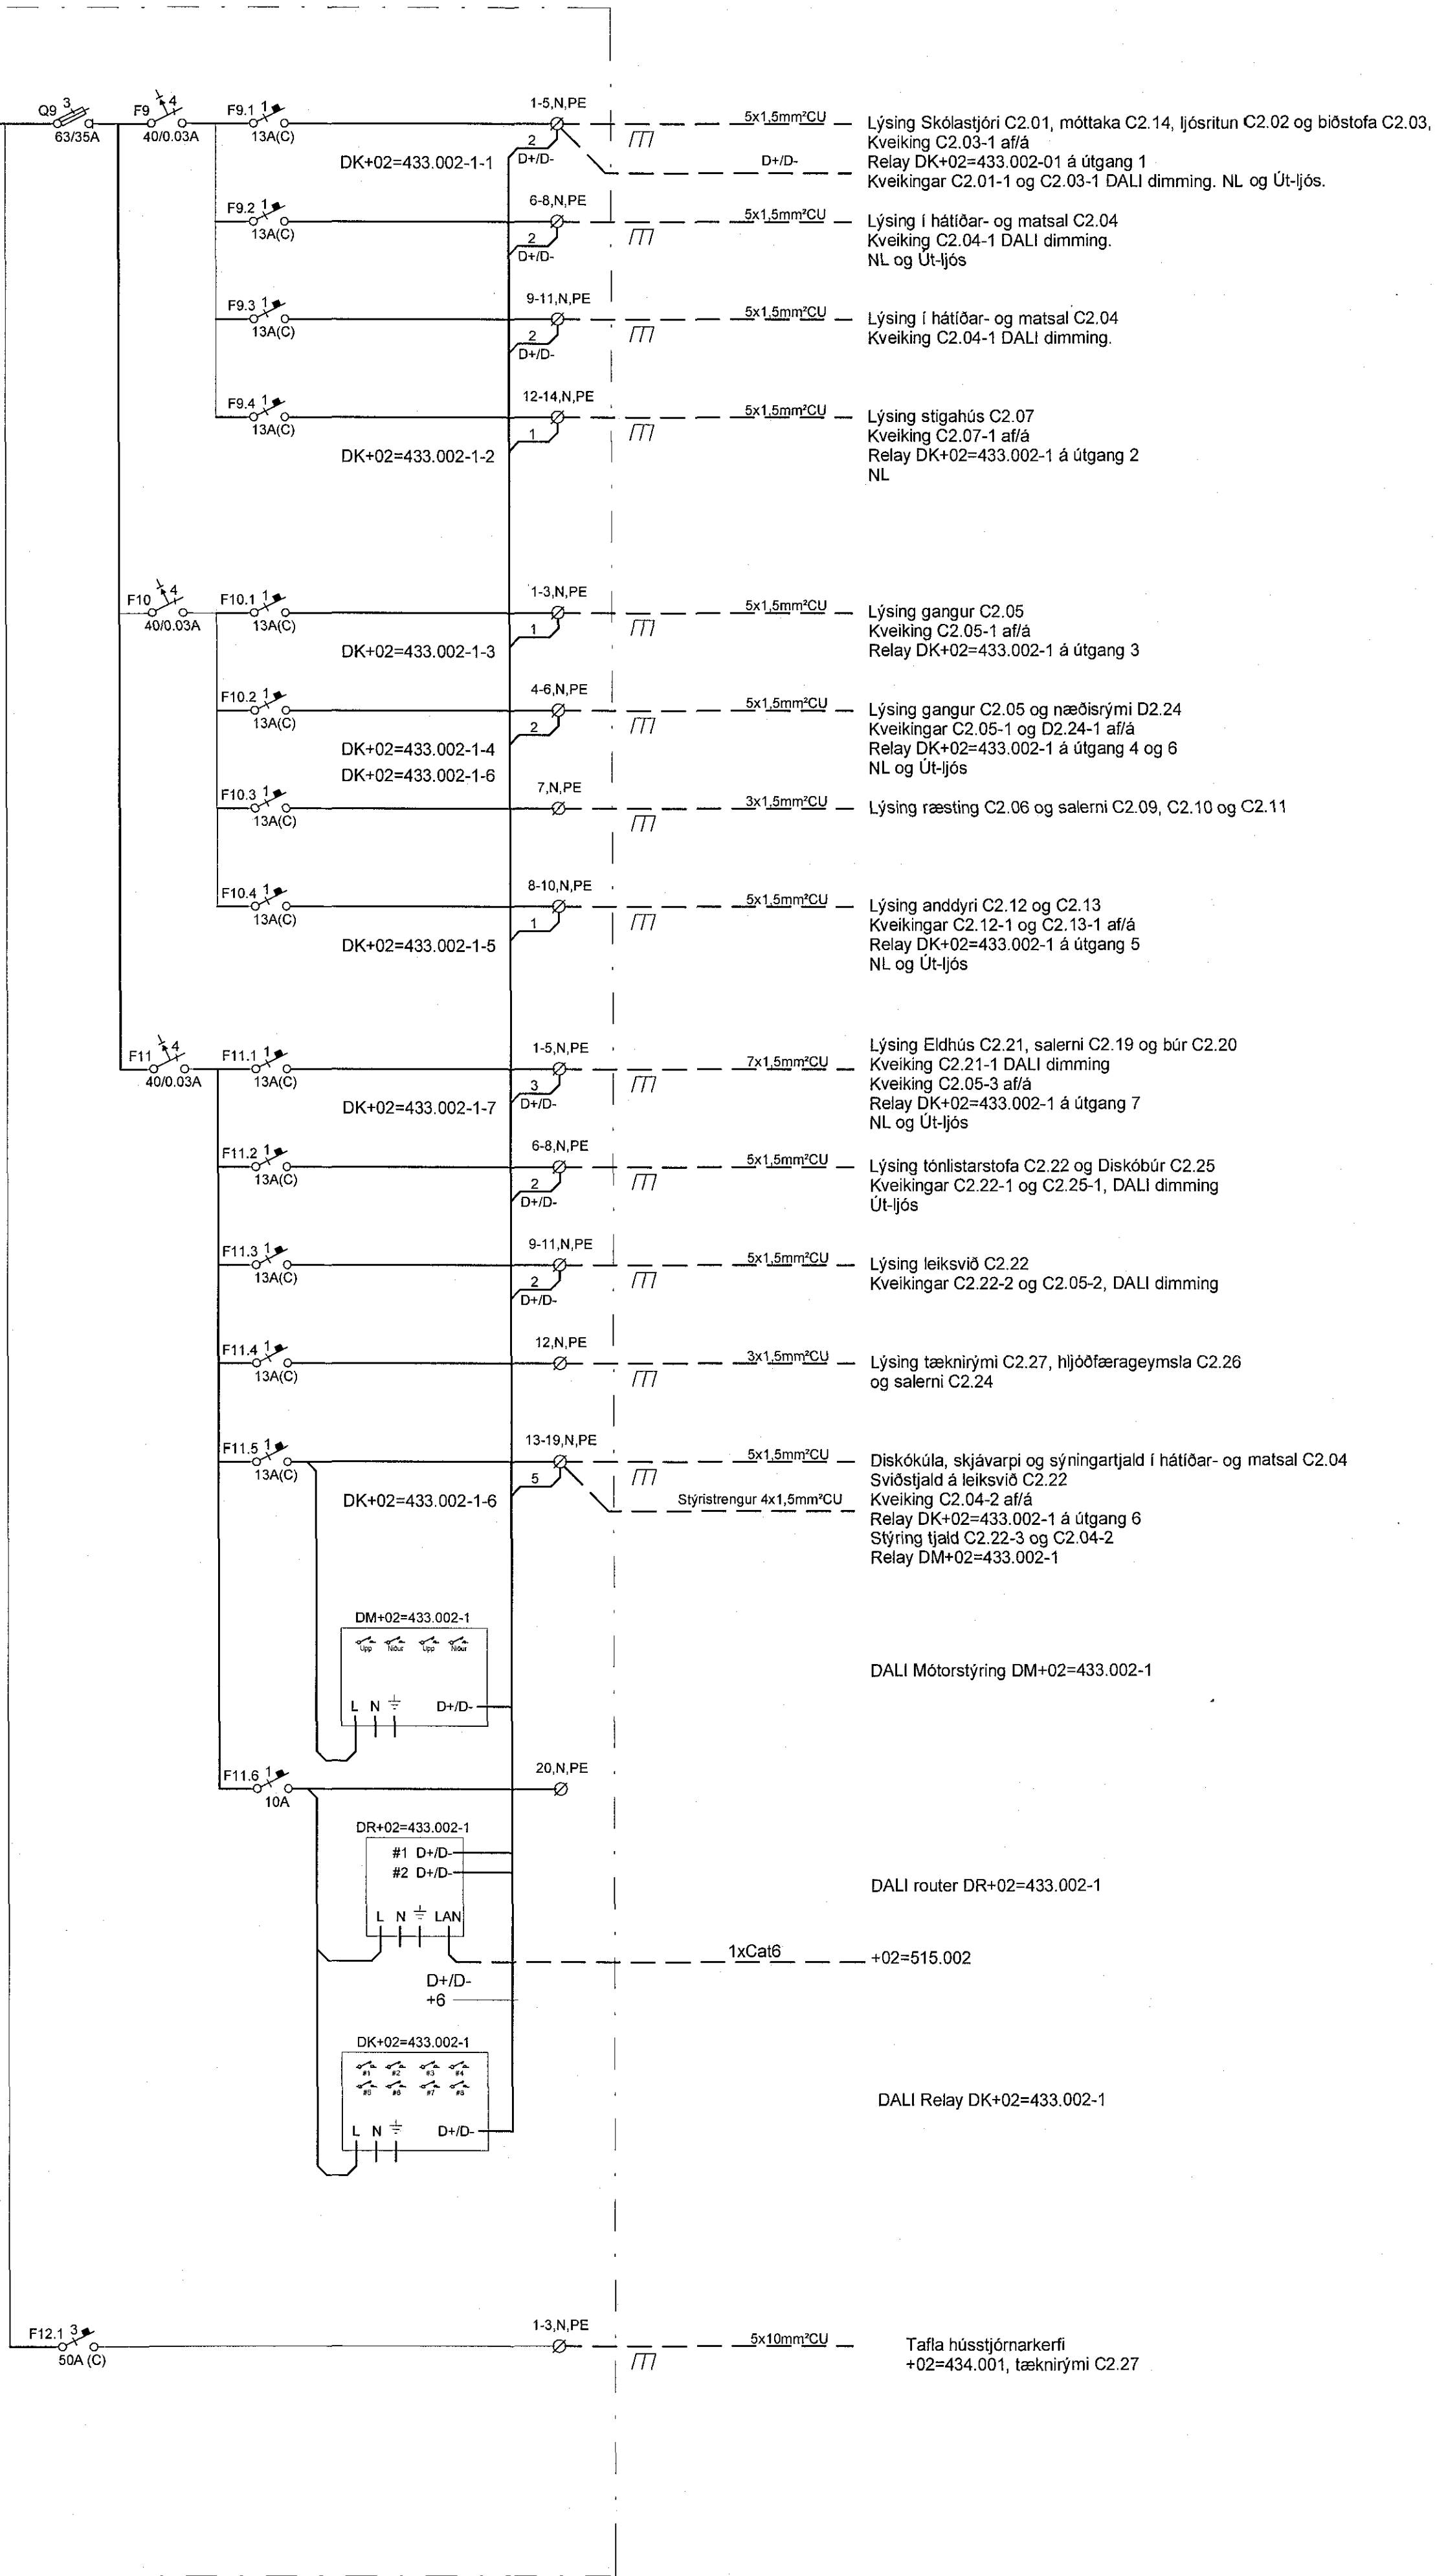

Br.	Dags.	Breyting	Reikn.

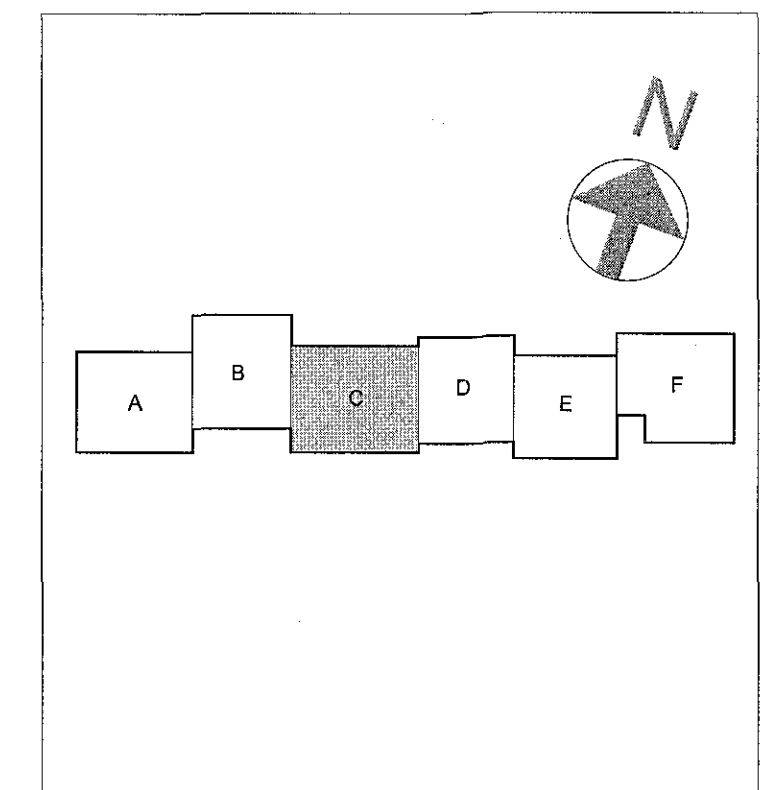

Verkefning

VSÓ RÁÐGJÖF

BOGARTUNN 22, 105 REYKJAVÍK, SM 355 0000, NETFANG 440 00 00

Hádegisskarð 1, Hafnarfirði

Skóli, mhl 01

Raferfi: Ljómóðir/tekn. ÁL BS
Greinatafla +02=433.002 (bls. 2) Vírfróð
Einfilmurmynd: Samþykt: Símun Umvörðun
Kvæði: (A1) Höfðun: 28.03.2018
Vestur: Teich. nr. Br.

17207 **R0-TG2-02 (2)**

Sjá teikn. B2-R0-TG2-02 (bls. 1)