Greinatafla +02=433.002 (bls.1)

Q0 3 / 250A

N PE

1-3,N,PE — 1x10mm²Cu

5x70mm²Cu

Kvísl frá +01=432.001

Jarðtengivír í strengstiga / netstiga

Q1 3	63/63A	F1 1 4	63/0.03A	F1.1 1	13A	1,N,PE	5x1,5mm²CU	Tenglar Hljóðfærageymsla C2.26
				F1.2 1	16A	2,N,PE	3x2,5mm²CU	Tenglar tónlistarstofa C2.22
				F1.3 1	16A	3,N,PE	3x2,5mm²CU	Tenglar tónlistarstofa C2.22
				F1.4 1	16A	4,N,PE	3x2,5mm²CU	Tenglar gólfbox á leiksviði
				F1.5 1	16A	5,N,PE	3x2,5mm²CU	Tenglar anddyri og eldhús C2.12, C2.13 og C2.21
				F1.6 1	16A	6,N,PE	3x2,5mm²CU	Tenglar Ræsting C2.06 og salerni C2.09, C2.10 og C2.11
				F1.7 1	16A	7,N,PE	3x2,5mm²CU	Tenglar hátíðar- og matsalur C2.04
				F1.8 1	16A	8,N,PE	3x2,5mm²CU	Tenglar tæknirými C2.27
Q2 3	63/63A	F9 1 4	63/0.03A	F2.1 1	13A	1,N,PE	3x2,5mm²CU	Frystiskápur C2.21
				F2.2 1	13A	2,N,PE	3x2,5mm²CU	Frystiskápur C2.21
				F2.3 1	16A	3,N,PE	3x2,5mm²CU	Tenglar eldhús C2.21 og búr C2.20
				F2.4 3	32A	4-6,N,PE	5x6mm²CU	Uppþvottavél eldhús C2.21
				F2.5 1	13A	7,N,PE	3x1,5mm²CU	Örbylgjuofn matsalur C2.04
				F2.6 1	13A	8,N,PE	3x1,5mm²CU	Örbylgjuofn matsalur C2.04
Q3 3	63/63A	F3 1 4	63/0.03A	F3.1 3	16A	1-3,N,PE	5x2,5mm²CU	Helluborð eldhús C2.21
				F3.2 3	16A	4-6,N,PE	5x2,5mm²CU	Kæliklefi eldhús C2.21
				F3.3 1	13A	7,N,PE	3x1,5mm²CU	Kæliskápur matsalur C2.04
				F3.4 1	13A	8,N,PE	3x1,5mm²CU	Kæliskápur matsalur C2.04

Q4/5 3	63/63A	F4 1 4	63/0.03A	F4.1 1	13A	1,N,PE	3x1,5mm²CU	Ljósritunarvél í C2.02
				F4.2 1	13A	2,N,PE	3x1,5mm²CU	Prentari í C2.02
				F4.3 1	16A	3,N,PE	3x2,5mm²CU	Þriftengill og tenglarenna í móttöku C2.14
				F4.4 1	16A	4,N,PE	3x2,5mm²CU	Tenglarenna í móttöku C2.15
				F4.5 1	16A	5,N,PE	3x2,5mm²CU	Tenglarenna diskóbúr C2.25
				F4.6 1	16A	6,N,PE	3x2,5mm²CU	Tenglarenna og hillur fyrir diskóbúr C2.25
				F4.7 1	16A	7,N,PE	3x2,5mm²CU	Tenglar skrifstofa skólastjóra C2.01
				F4.8 1	16A	8,N,PE	3x2,5mm²CU	Tenglar ljósritun C2.02 og biðstofa C2.03
				F4.9 1	13A	9,N,PE	3x2,5mm²CU	Handþurrkublásari salerni C2.09
				F4.10 1	13A	10,N,PE	3x1,5mm²CU	Handþurrkublásari salerni C2.10
				F4.11 1	13A	11,N,PE	3x1,5mm²CU	Handþurrkublásari salerni C2.11
				F4.12 1	13A	12,N,PE	3x1,5mm²CU	Handþurrkublásari salerni C2.19
				F4.13 1	13A	13,N,PE	3x1,5mm²CU	Handþurrkublásari salerni C2.24
				F4.14 1	16A	14,N,PE	3x2,5mm²CU	Hitavagnar eldhús C2.21
Q6 3	63/35A	F6 1 4	40/0.03A	F6.1 1	16A	1,N,PE	3x2,5mm²CU	Fjarskiptalagnaskápur 02+=515.002 í tæknirými C2.27
				F6.2 1	13A	2,N,PE	3x1,5mm²CU	Stjórnbúnaður reyklúgur í tæknirými C2.27
				F6.3 1	13A	3,N,PE	3x1,5mm²CU	IVK - Innbrotaviðvörunarkerfi í tæknirými C2.27
				F6.4 1	13A	4,N,PE	3x1,5mm²CU	AKK - Aðgangskortakerfi í tæknirými C2.27
				F6.5 1	13A	5,N,PE	3x1,5mm²CU	Spennugjafi fyrir rafdrifnar hurðapumpur
				F6.6 1	16A	6,N,PE		Til vara
Q7 3	63/63A	F7 1 4	63/0.03A			1-3,N,PE	5x16mm²CU	Gufuofn Eldhús C2.21
Q8 3	63/63A	F8 1 4	63/0.03A			1-3,N,PE	5x16mm²CU	Gufuofn Eldhús C2.21

Sjá teikn. R0-TG2-02 (bls. 2)

MÓTTEKIÐ

Ártún samræmingarhönnuður

Dagsetning samþykkis aðalupparátar

Tark
Yfirfarinn og samræmdur uppdráttur, sbr. Byggingarreglugerðar
Ivon Cilia, arkitekt FAÍ FSSA kt.141155-4159

Br.	Dags.	Breyting	Reikn.

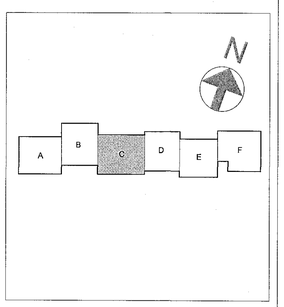

Verkteikning

VSÓ RÁÐGJÖF
BORGARTÚNI 20, 105 REYKJAVÍK, SÍMI 569-9002, NETFANG vso@vso.is

Hádegisskarð 1, Hafnarfirði
Skóli, mhl 01

Rafkerfi	Hannað / teiknað:	JJ, BS
Greinatafla +02=433.002 (bls. 1)	Yfirfarið:	
Einlínumynd	Samþykkt:	Simon Unnórsson
	Kt.:	110856-7769
Kvarði: - (A1)	Reykjavík	28.03.2018
Verknr. 17207	Teikn. nr. R0-TG2-02 (1)	Br.

Slóð: C:\Users\lilia\Documents\17207-Rafkerfi_lilia-vso.rvt