
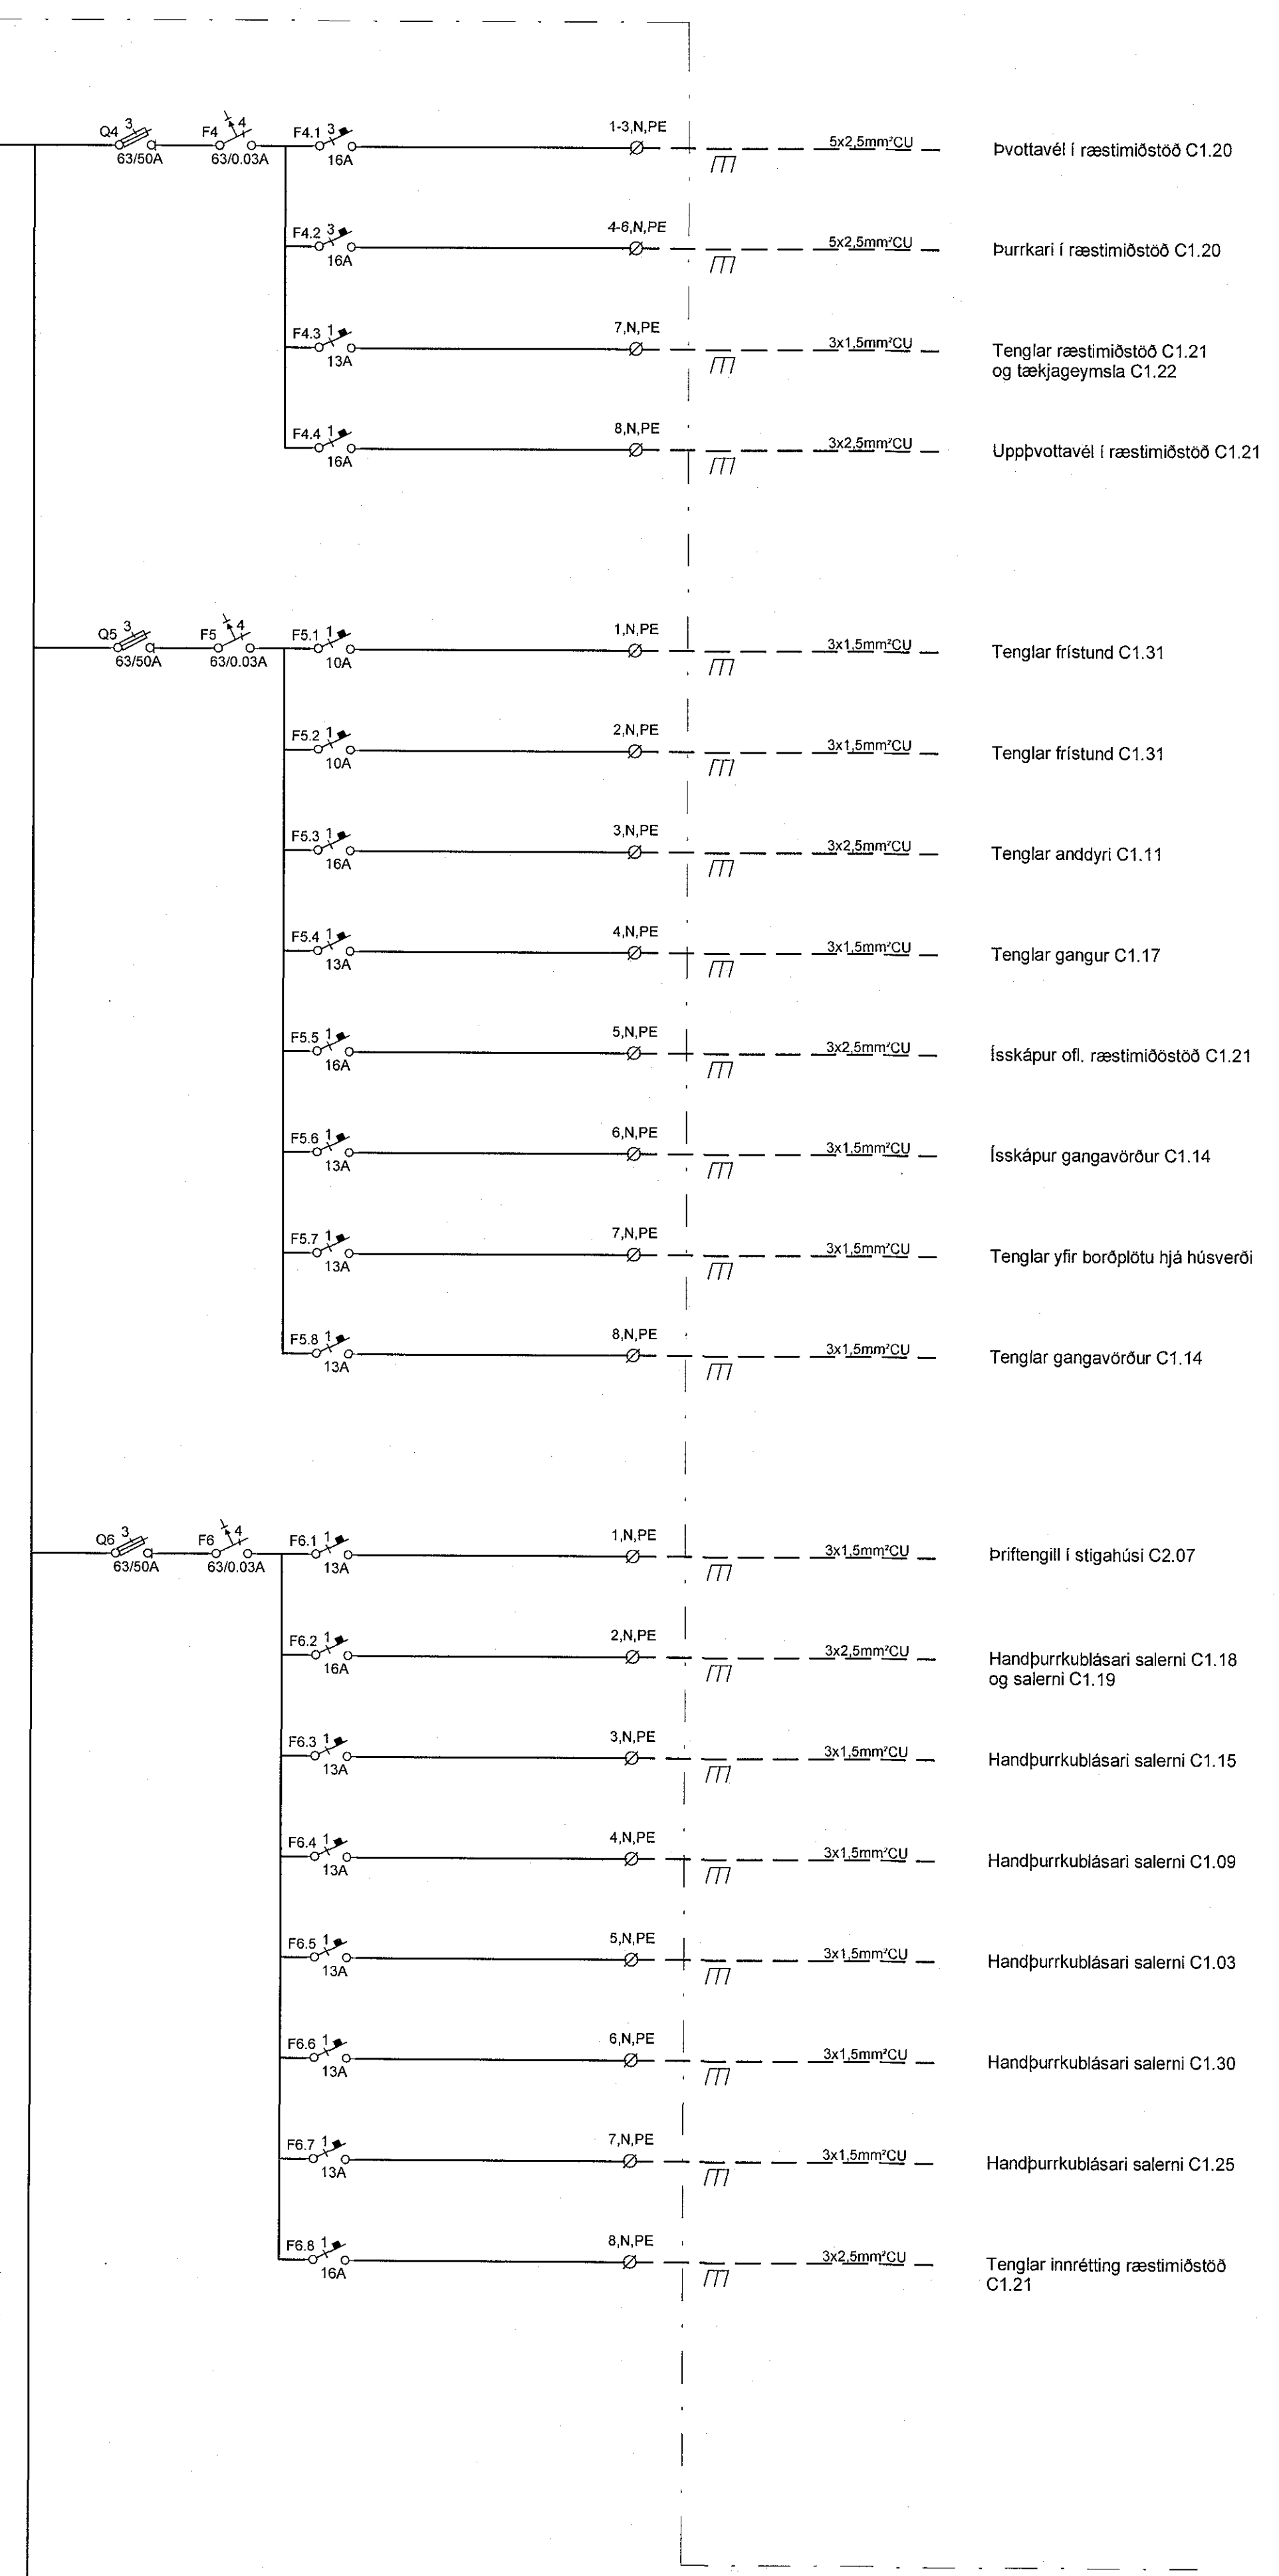


Greinatafla +01=433.002 (bls.1)

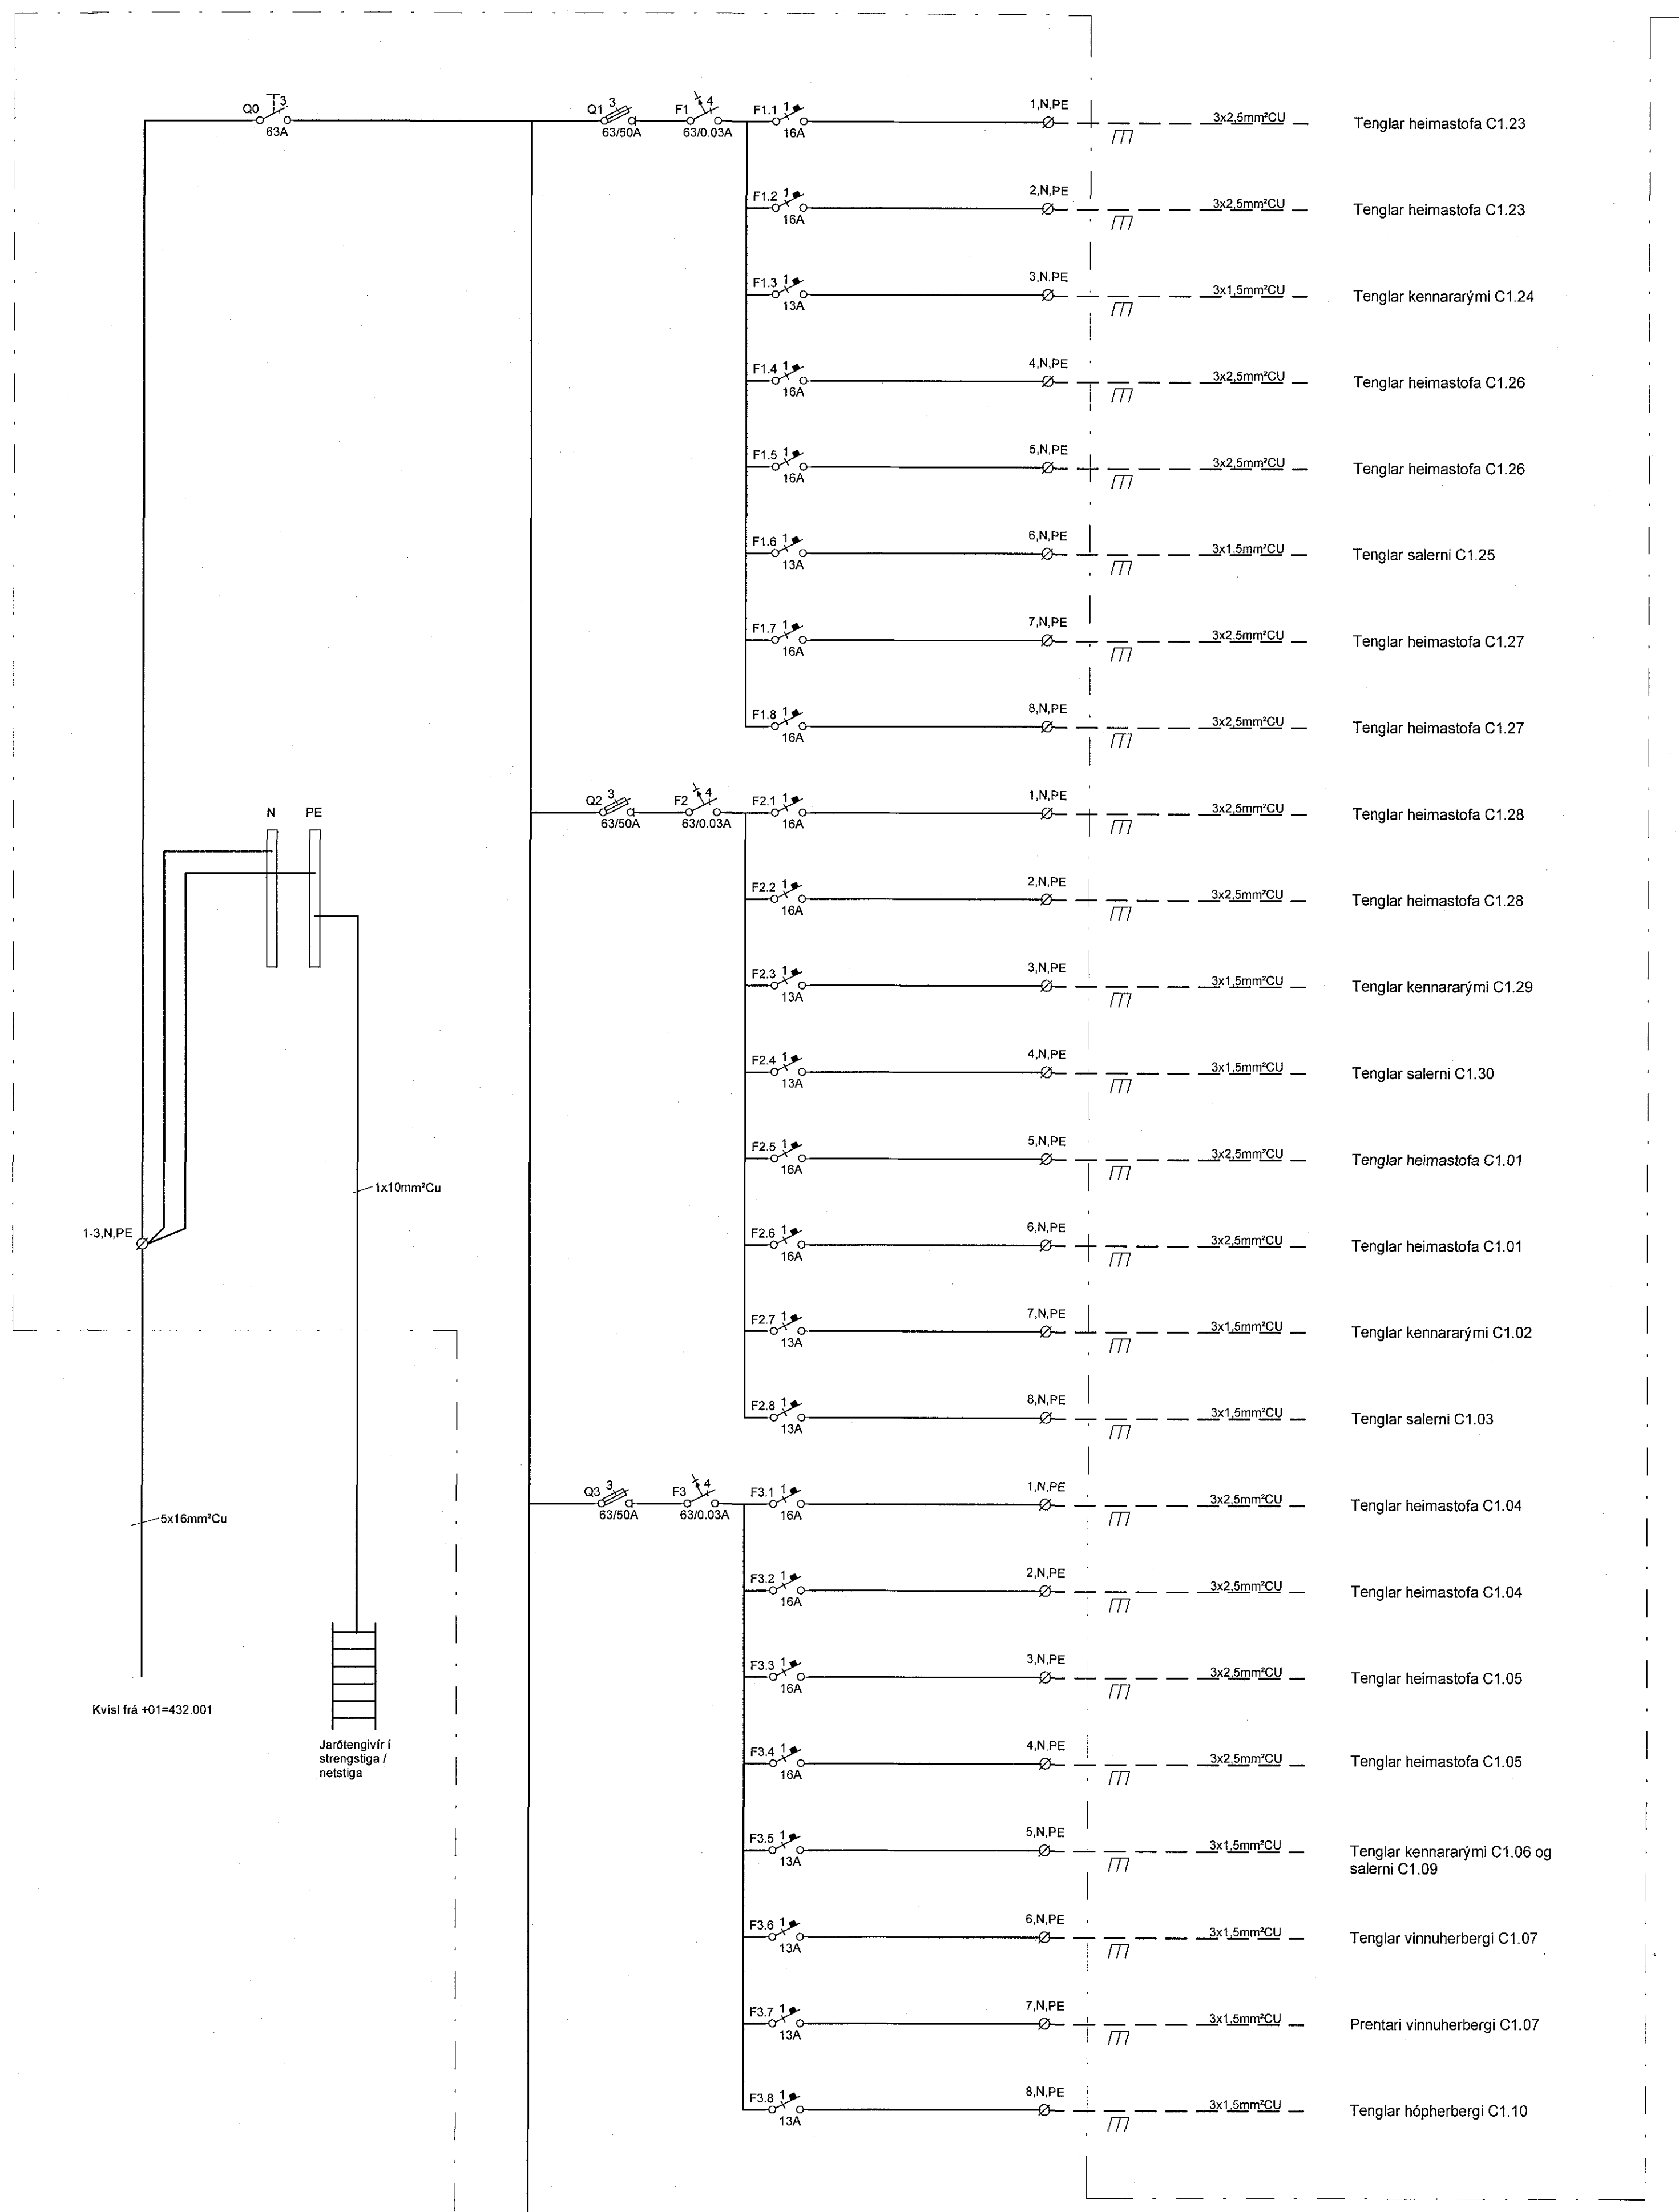


Sjá teikn. R0-TG-1-02 (bls. 2)

MÓTTÆKID

Árun salernisvæðingarmáttur  
Dagsetning samþykks aðalþáttar



Br.	Dags.	Breyting	Reikn.
-----	-------	----------	--------

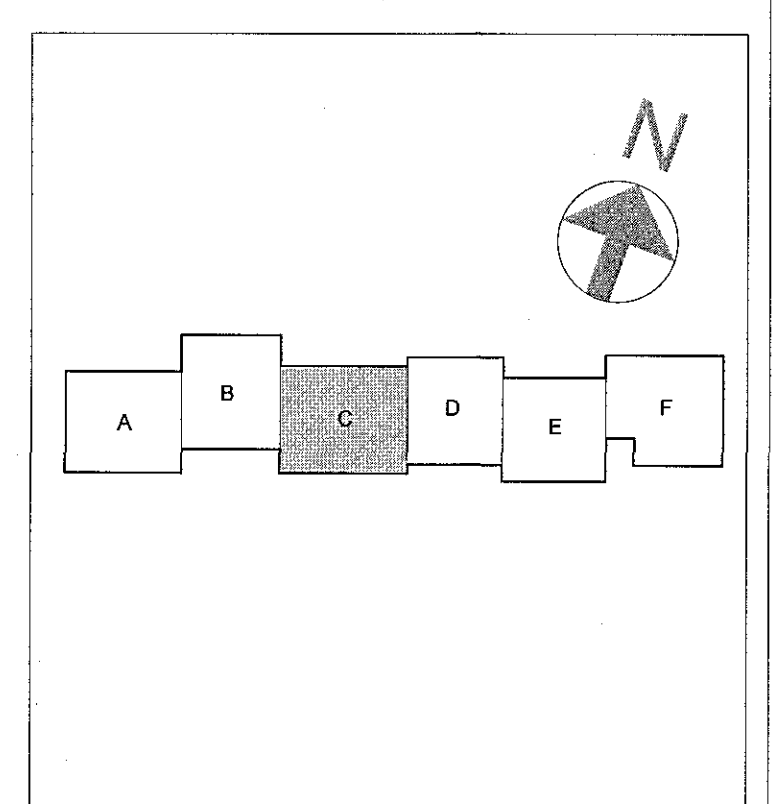

Verkeikning  
**VSÓ RÁÐGJÖF**  
BORGARTÚN 20, 105 REYKJAVÍK, Sími 585 9600, AETFRAG@vso.is  
Hádegisskarð 1, Hafnarfirði  
Skóli, mhl 01

Ráðgjafi	Húsnáð / heild. JJ BÞ
Greinatafla +01=433.002 (bls. 1)	Ystifari
Eiðilunumynd	Samþykkt Einna Undirskrift
Kvart.	Höfuðstj. 110556-7159
Vaknr.	Höfuðstj. 28.03.2018
	Br.

17207 **R0-TG-1-02 (1)**