Smáspennu- og brunaviðvörunarkerfi 2.h. - mátl. 3-5 / A-I, hluti C

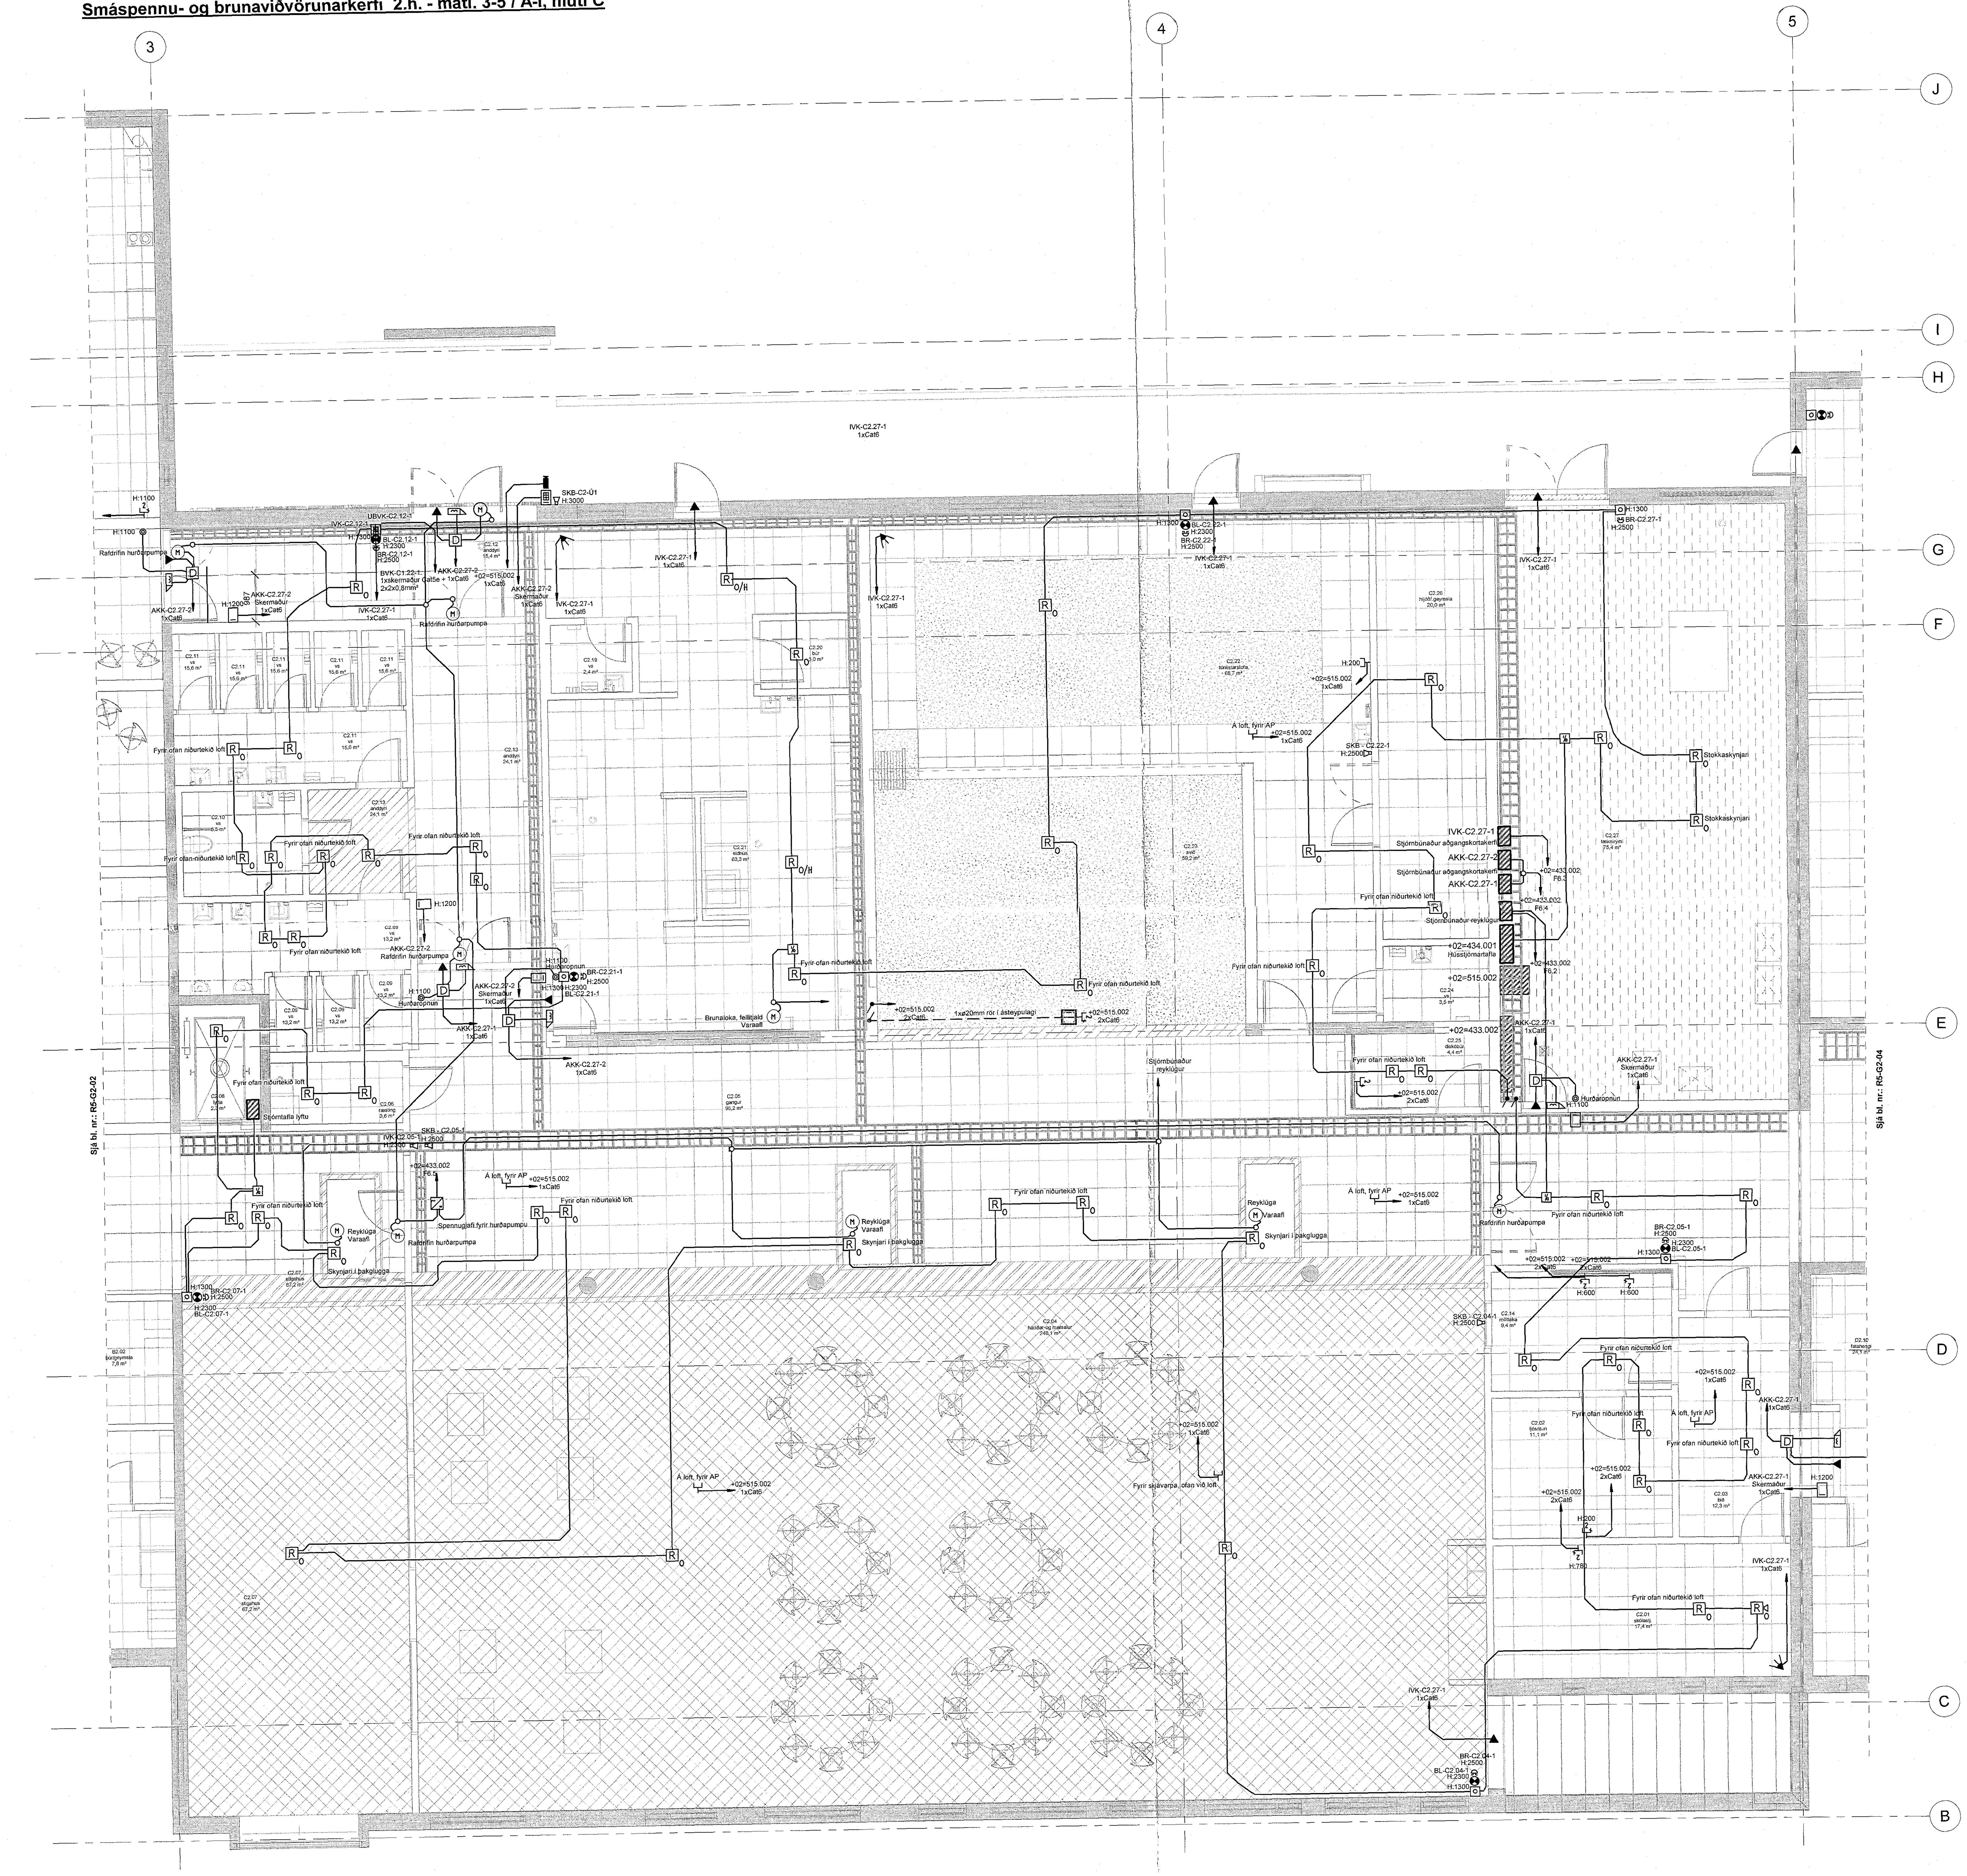

MÓTTEKIÐ

Árítun samræmingarhönnuðar

Dagsetning samþykkts aðaluppdráttar

T.ark
Yfirfarinn og samræmdur uppdráttur, skv. ákvæðum byggingarreglugerðar
Ivon Stefán Cilia, arkitekt FAÍ FSSA kt.141155-4159

Br.	Dags.	Breyting	Reikn.

A B C D E F

Verkteikning

VSÓ RÁÐGJÖF

BORGARTÚNI 20, 105 REYKJAVÍK, SÍMI 585-9000, NETFANG vso@vso.is

Hádegisskarð 1, Hafnarfirði
Skóli, mhl 01

Rafkerfi
Smáspennu- og brunaviðvörunarkerfi
Grunnmynd 2. hæð - Hluti C

Hannað / teiknað: JJ, BS
Yfirfarið:
Samþykkt: Símon Unndórsson
Kt.: 110856-7769
Kvarði: 1:50 (A0)
Reykjavík 26.03.2018
Verknr.: 17207
Tekn. nr.: R5-G2-03
Br.:

Slóð: C:\Users\lilja\Documents\17207-Rafkerfi_lilja-vso.rvt