



Láspenna lýsing 2.h. - mátl. 3-5 / A-I, hluti C

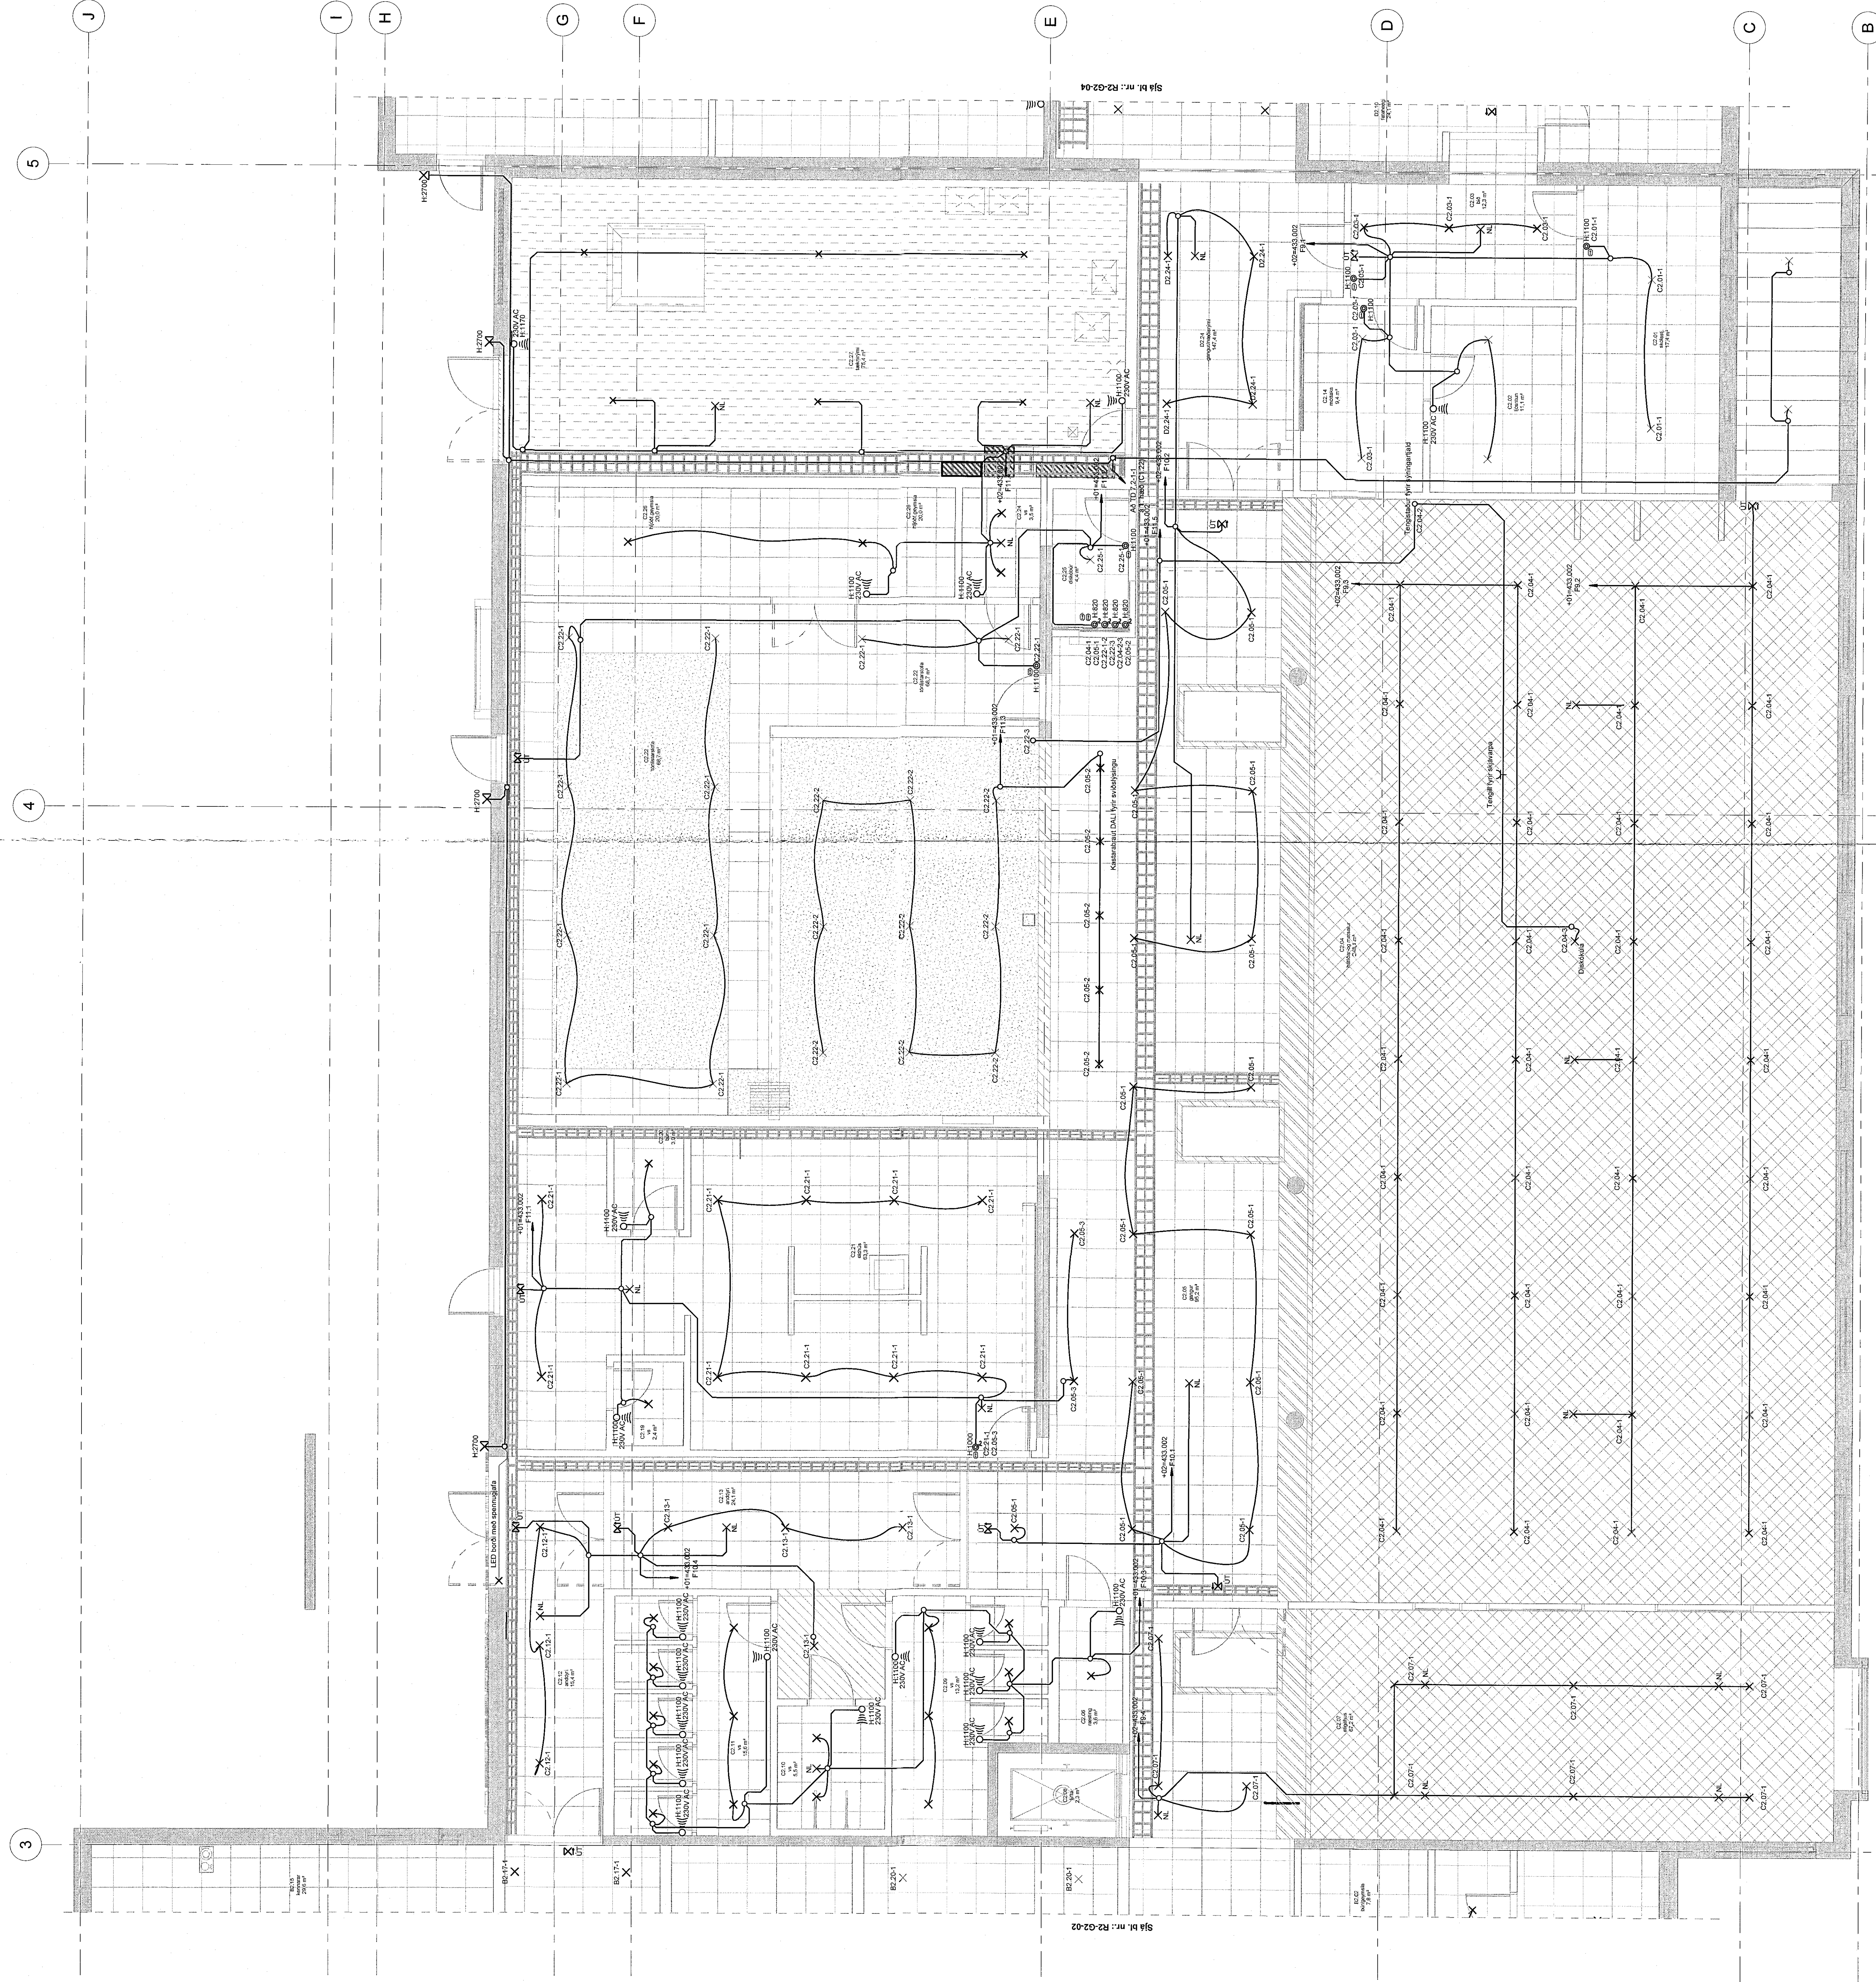


MOTTAK

Stjórnun og byggingarfræðingur
Sveinur Þorsteinsson

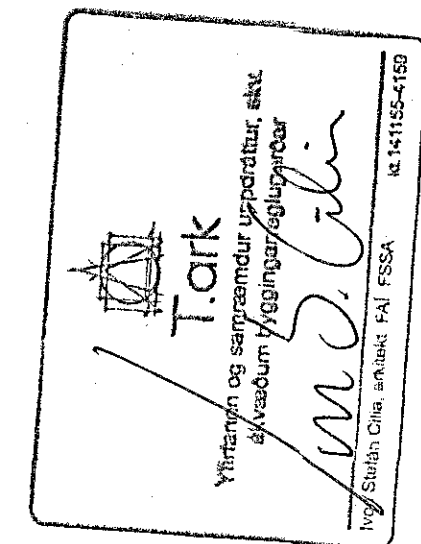

Sk. Daga: Bygging: Ritun:

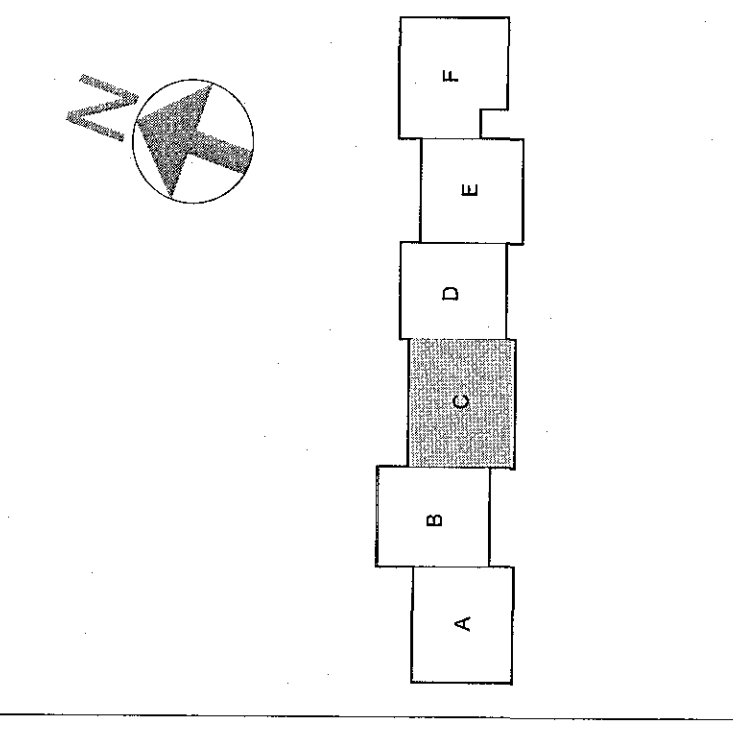

Verkefning
VSO RÁÐGJÖF
Hádegisskóli 1, Hafnarfrói
Skóli, mhl 01

Stjórnun og byggingarfræðingur
Sveinur Þorsteinsson
Sími: 870 8800
Netfang: sveinur@vso.is
Vaxning: 1.350 / t.ösk. / t.ösk.
Ritun: 1.350 / t.ösk. / t.ösk.
Ritun: 1.350 / t.ösk. / t.ösk.
Ritun: 1.350 / t.ösk. / t.ösk.