


Lágspenna lýsing 1.h. - máti 3-5 / A-I, hluti C

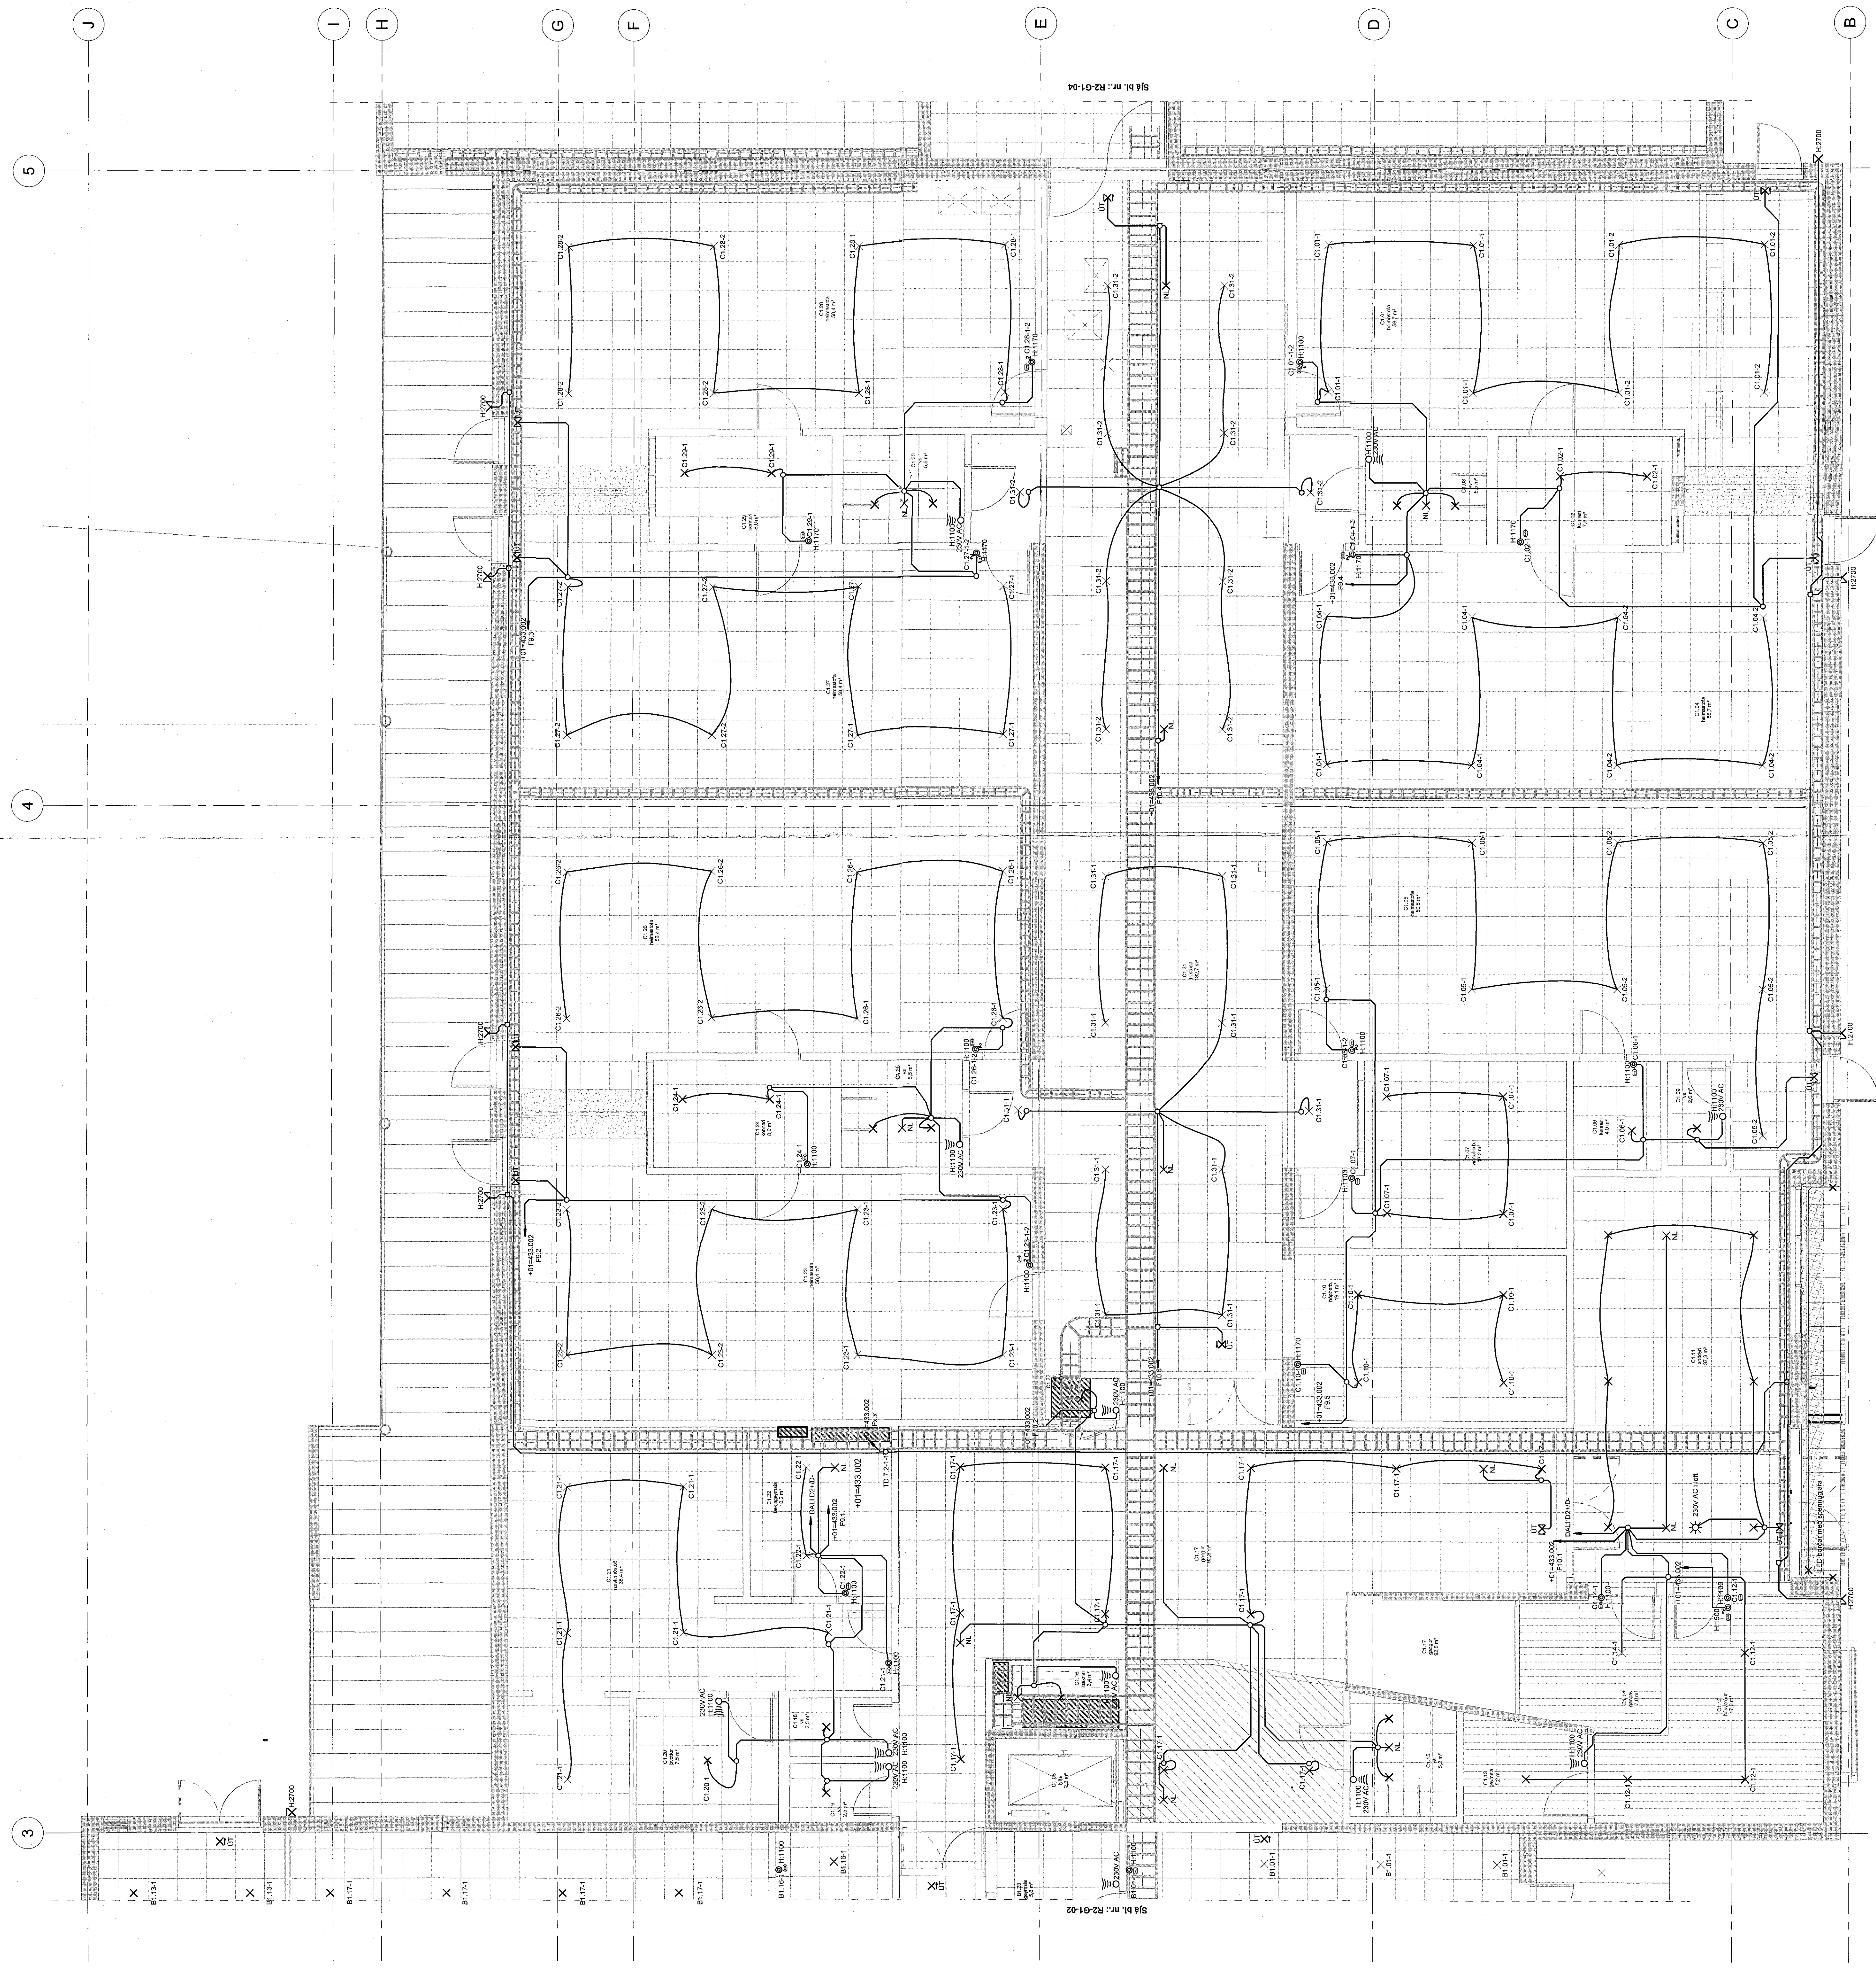

3

4

5

B

C

D

E


F

G


H

I

J

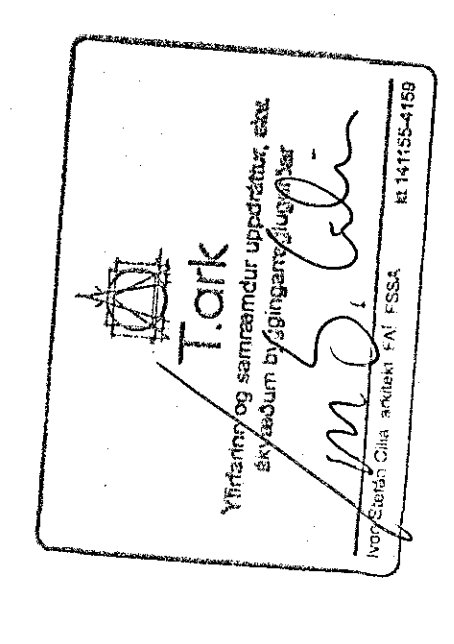

B. Dags. Bryggj. Ráðgj.

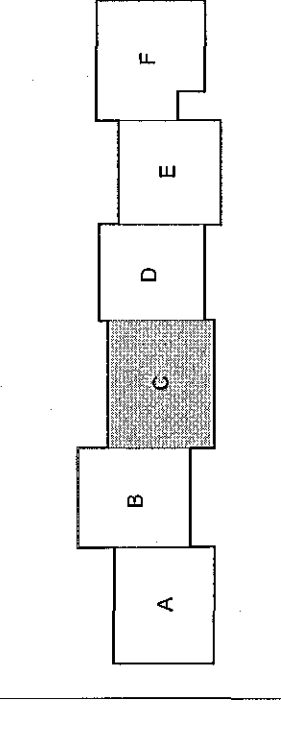

Vertikaling
VSO RÁÐGJÖF
Hádegjaskorð 1, Hálfarfið
Skóli, mhl 01
Ráðgjafir: Sigrún Ólafsdóttir, Sigrún Ólafsdóttir
Sími: 590 1000, 590 1001
Netfang: vso@vso.is
Vaxning: 2018