


Snásþenna - brunaviðvörðunarkerfi. 2.h. - mátl. 2-3 / C-J - búnaður í steypu

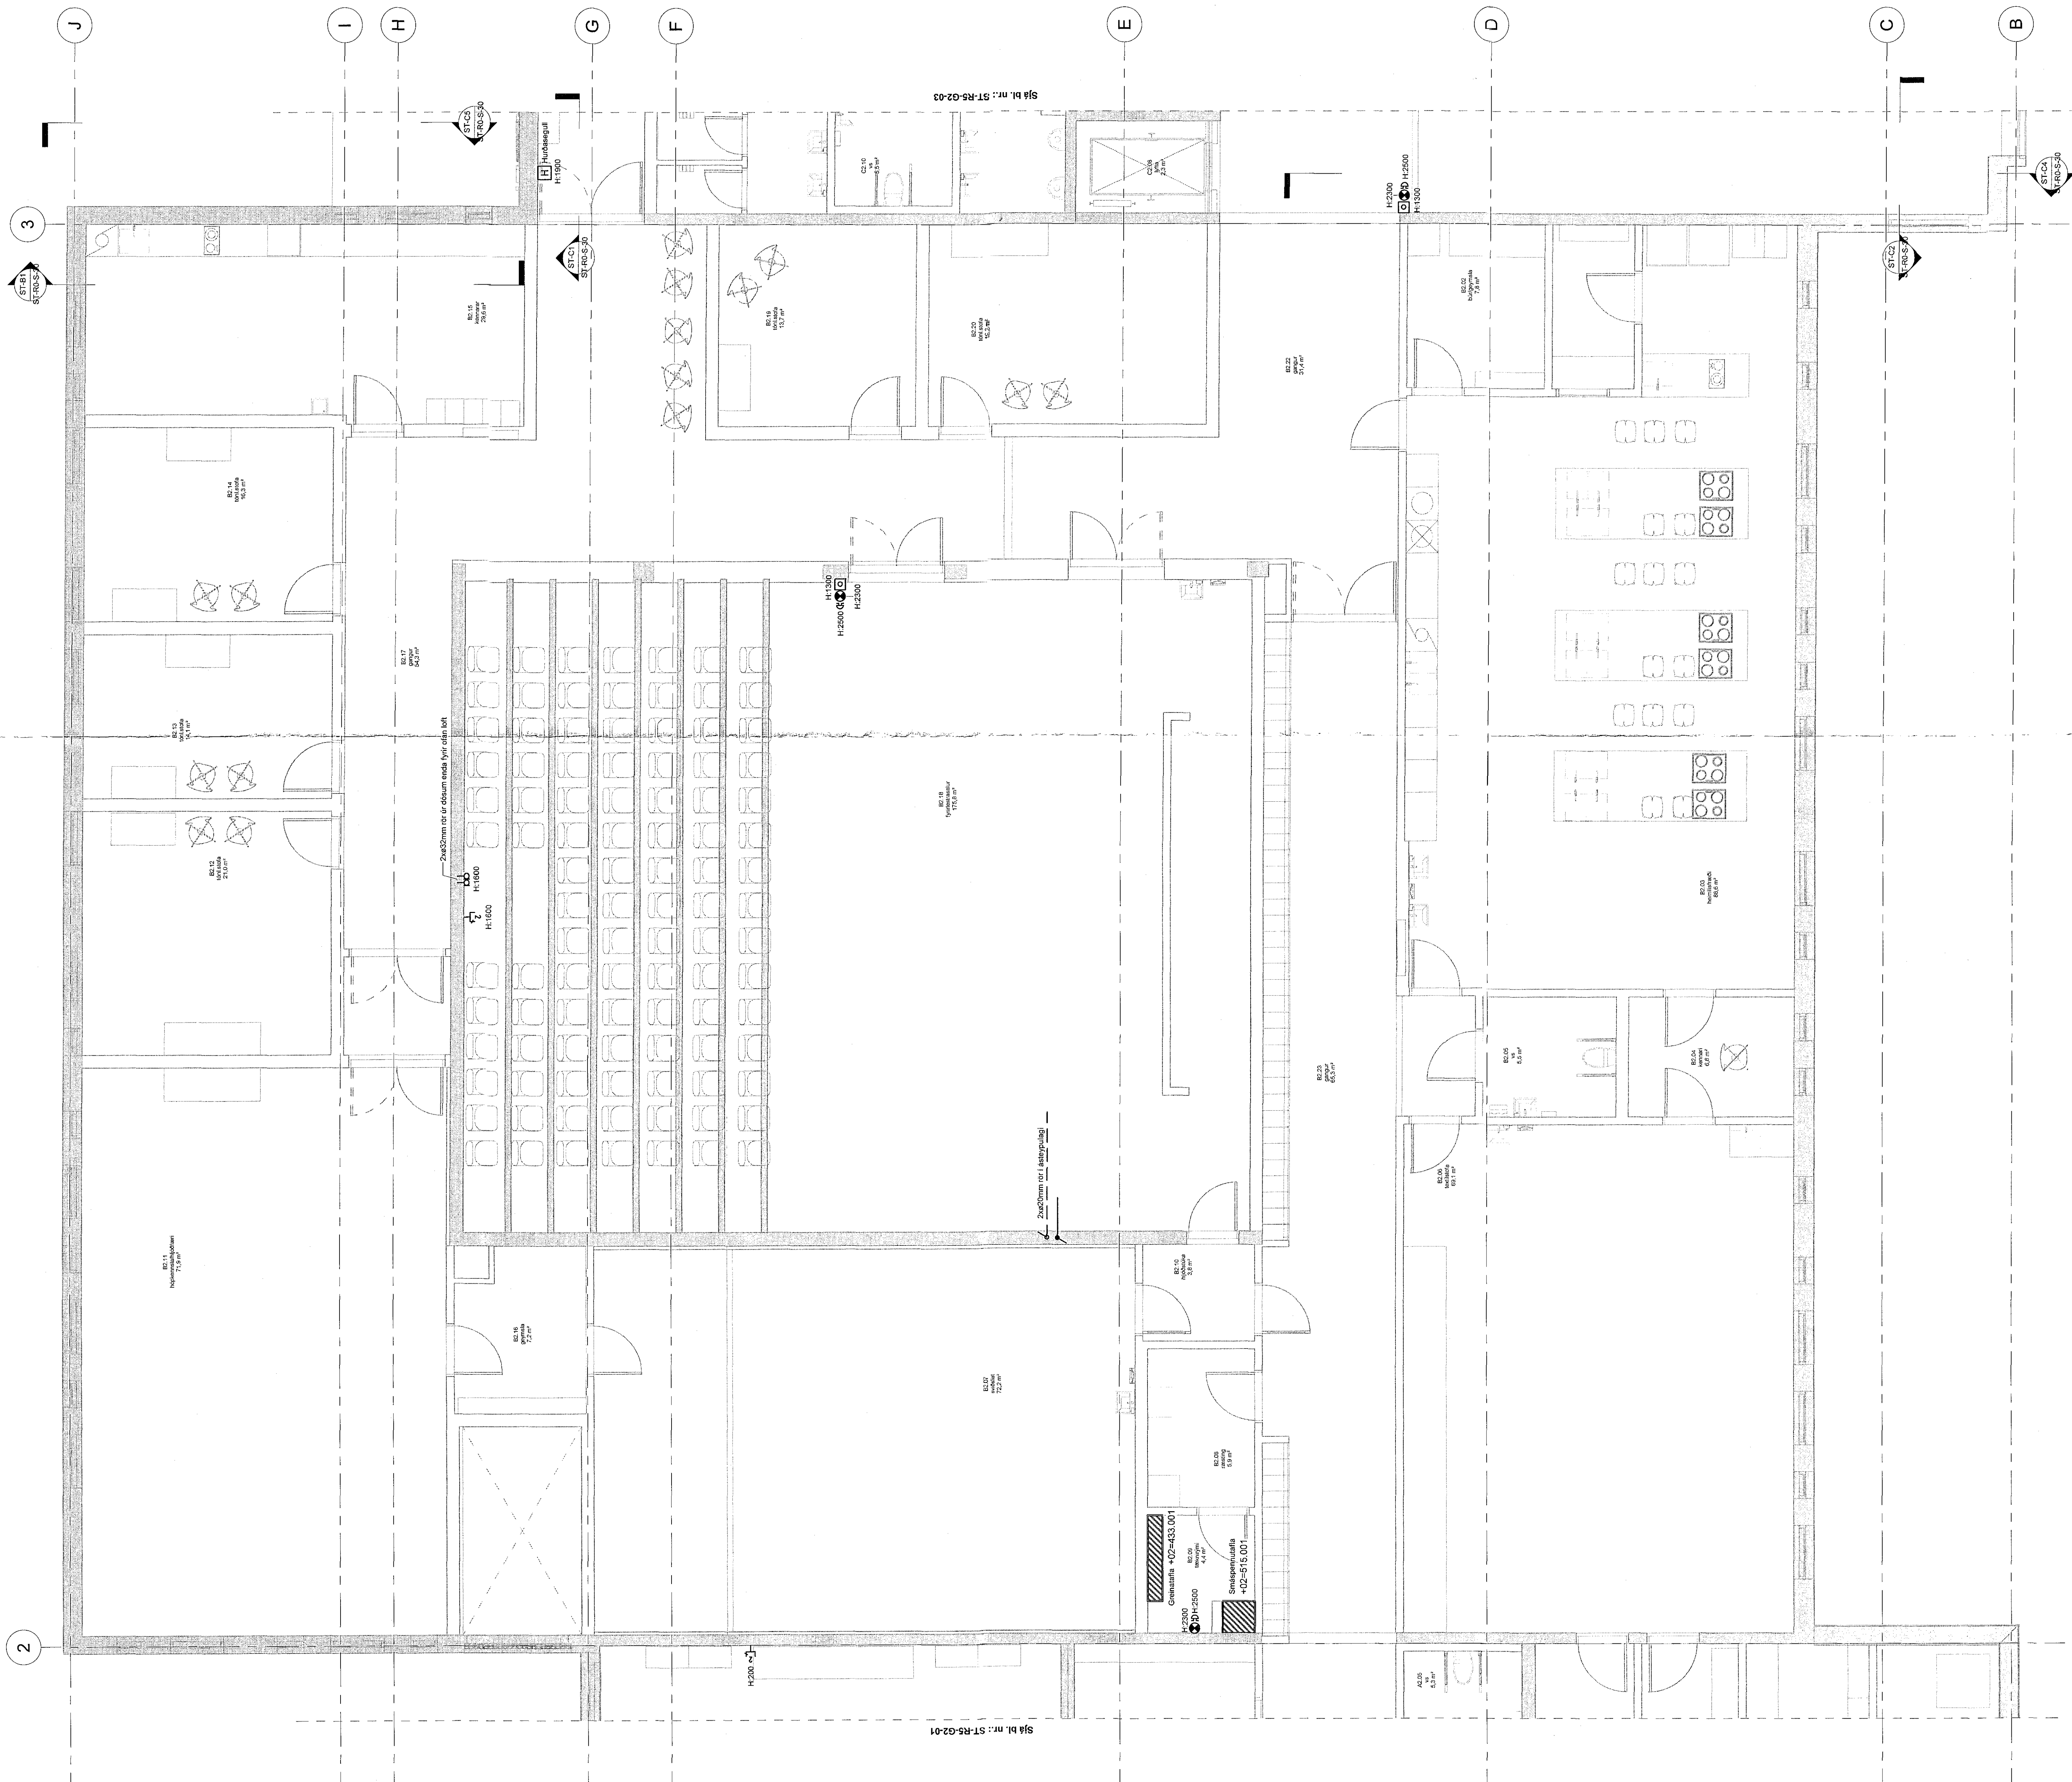



3

2

Sjá bl. nr. ST-RS-G2-03

Sjá bl. nr. ST-RS-G2-01

KOTENG

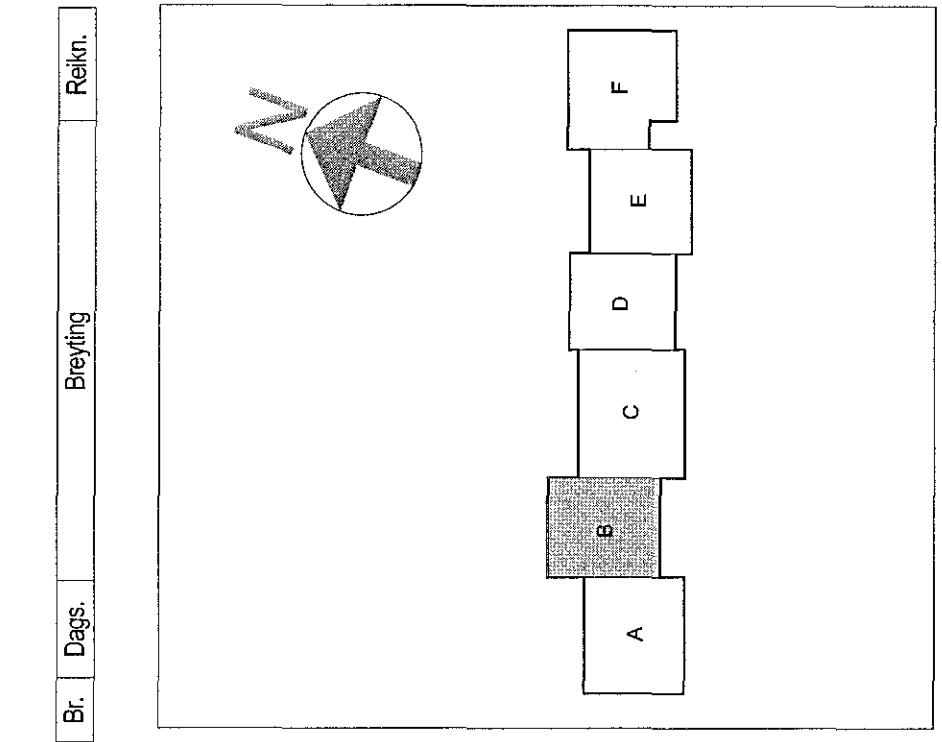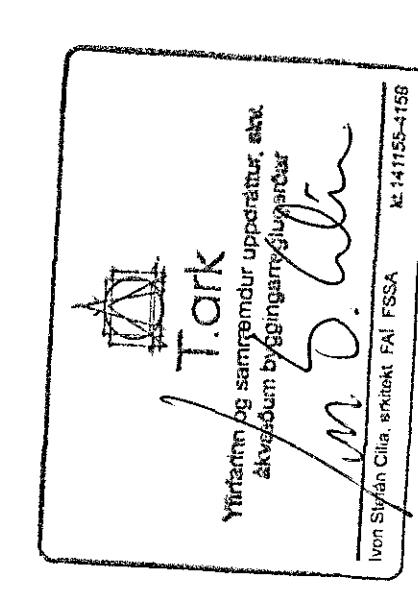

Verkefning
VSO RÁÐGJÖF
Hádegisskóli 1, Hálfaríní
Skóli, mhl 01

Scale: 1:50
Date: 17/07