


Lásópennkerfi 2.h. - máti. 2-3 / C-J - búnaður í stöðu

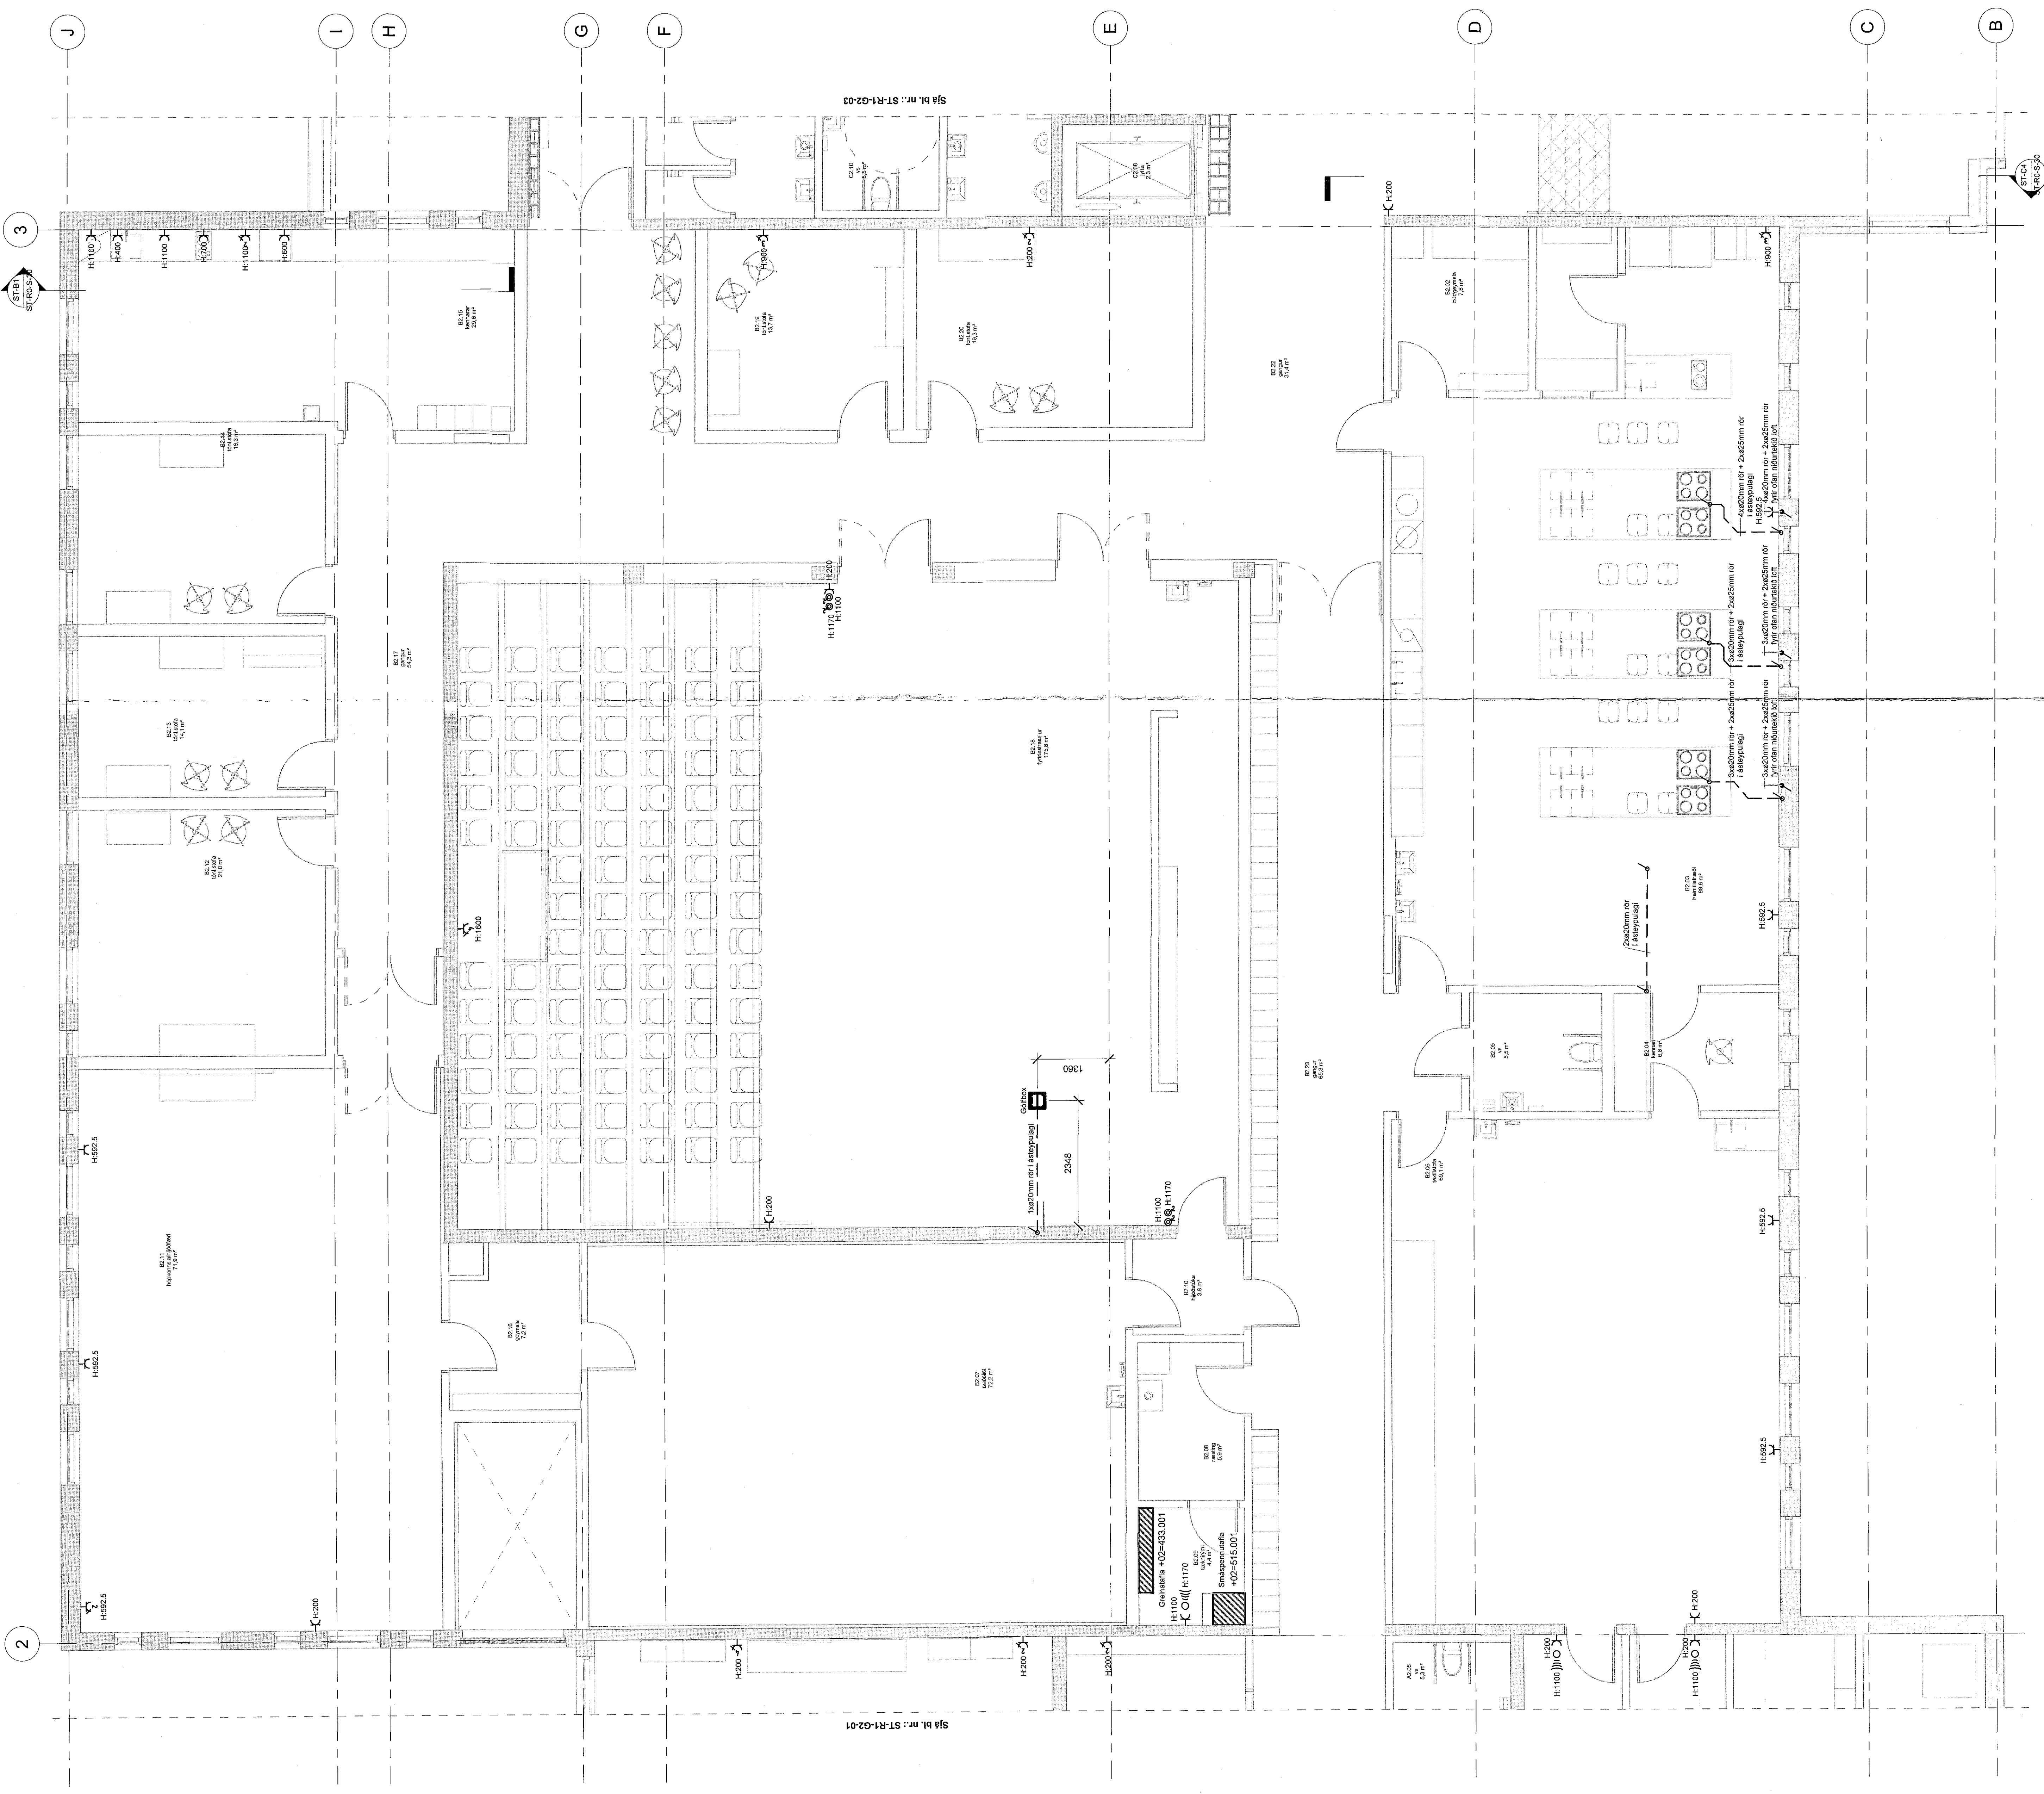


3


2

SJA BL. NÚ. ST-R1-Q2-01

SJA BL. NÚ. ST-R1-Q2-03

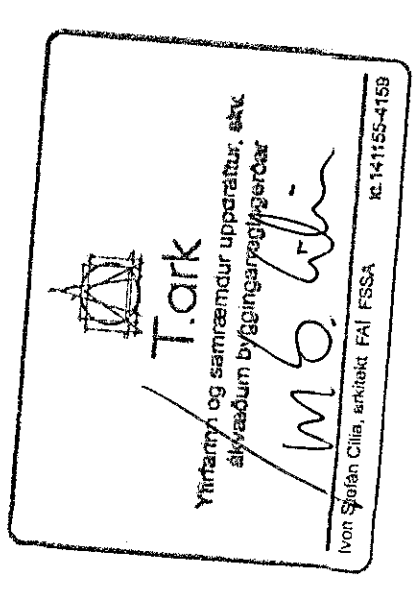

B. | Dags. | Bryggj. | Reitt.

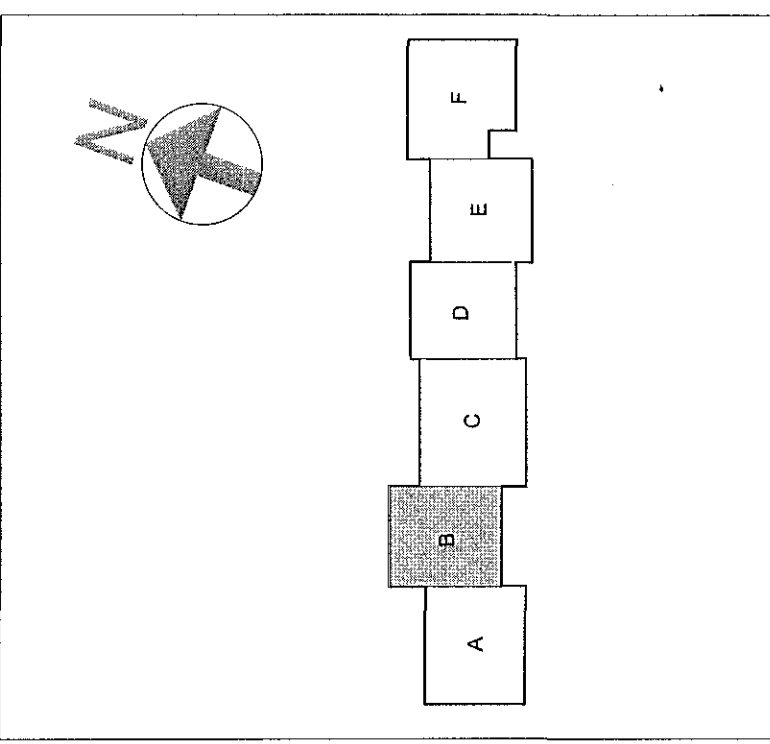

Verkefning
VSO RÁÐGJÖF
 Hádegisskóli 1, Hafnarfjörður
 Skóli, mhl 01
 Vinnu- og hönnuð: Sigrún Ólafsdóttir
 Gæmslu- og hönnuð: Sigrún Ólafsdóttir
 Vinnu- og hönnuð: Sigrún Ólafsdóttir
 Gæmslu- og hönnuð: Sigrún Ólafsdóttir

1:50
 1:100
 1:200
 1:500
 1:1000
 1:2000
 1:5000
 1:10000