MÓTTEKIÐ

Athugun samræmingarkröfur:

Ósamræmi samþykkis aðaluppdrátta:

Lágspennukerfi 2.h. - mátl. 1-2 / A-G - búnaður í steypu

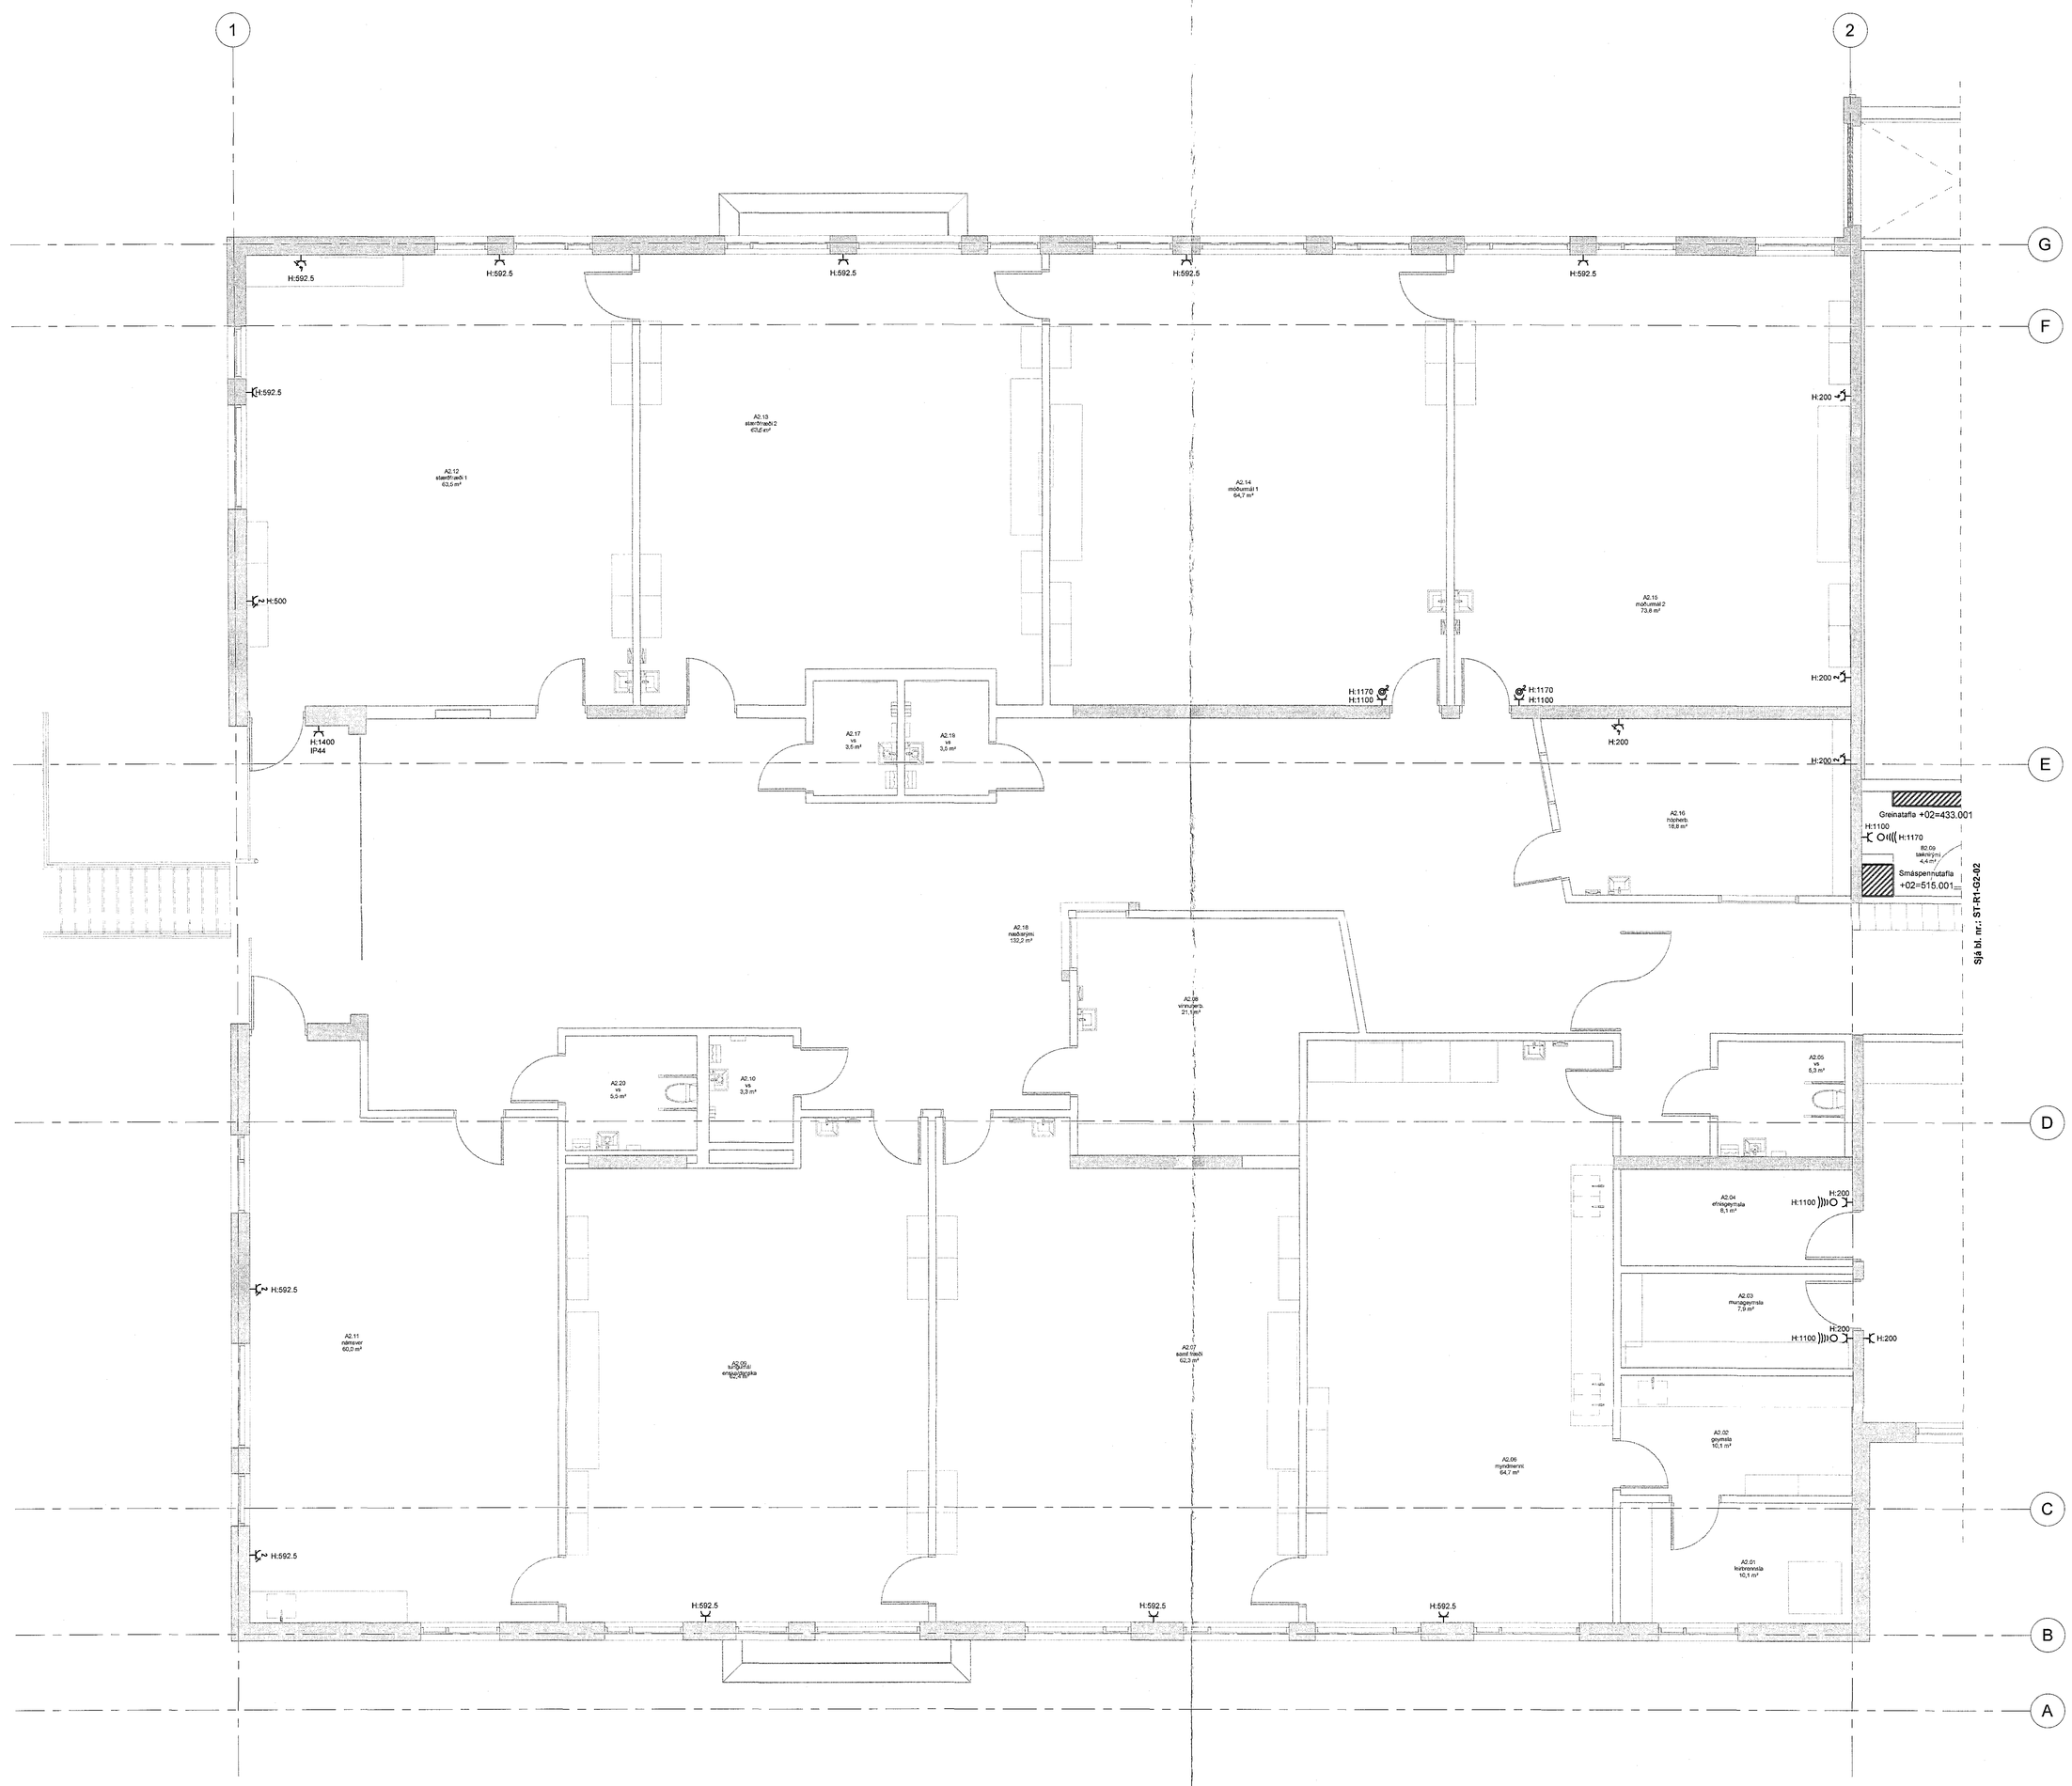

Sjá bl.nr.: ST-R1-G2-02













