1606505 13.04.2018

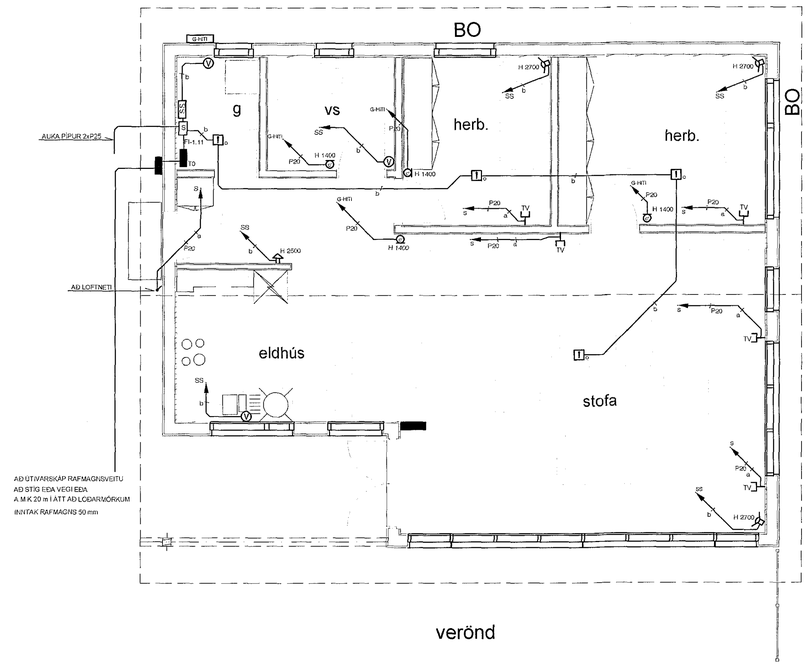

SKÝRINGAR

MÓTTEKIÐ

- STJÓRNSTÖÐ
- HNAPPABORÐ
- *HREYFISKYNJARI*
- SÍRENA
- OPTISKUR REYKSKYNJARI
- SJÓNVARPS*TENGILL*
- HITANEMI FYRIR GÓLFHITA
- VATNSNEMI, PÍPA KOMI ÚT 5cm OFANVIÐ ENDANLEGT GÓLF

a= COAX
b= CAT 5

Br.	Dags.	Breyting

TÆKNIÞJÓNUSTAN SF
Lágmúla 5-108 Reykjavík
s. 581 3644 gsm 898 0723
e-mail audunn@tth.is
250250-3989

Kaldárselsvegur J1
Hafnarfirði
Sumarhús, raflagnateikning
Smáspenna

Hannað: DE	Dags: 04.2018
Teikn.: DE	Yfirfarið:
Kvarðl.:	Blað.: Af.:
Nr.: R-03	