
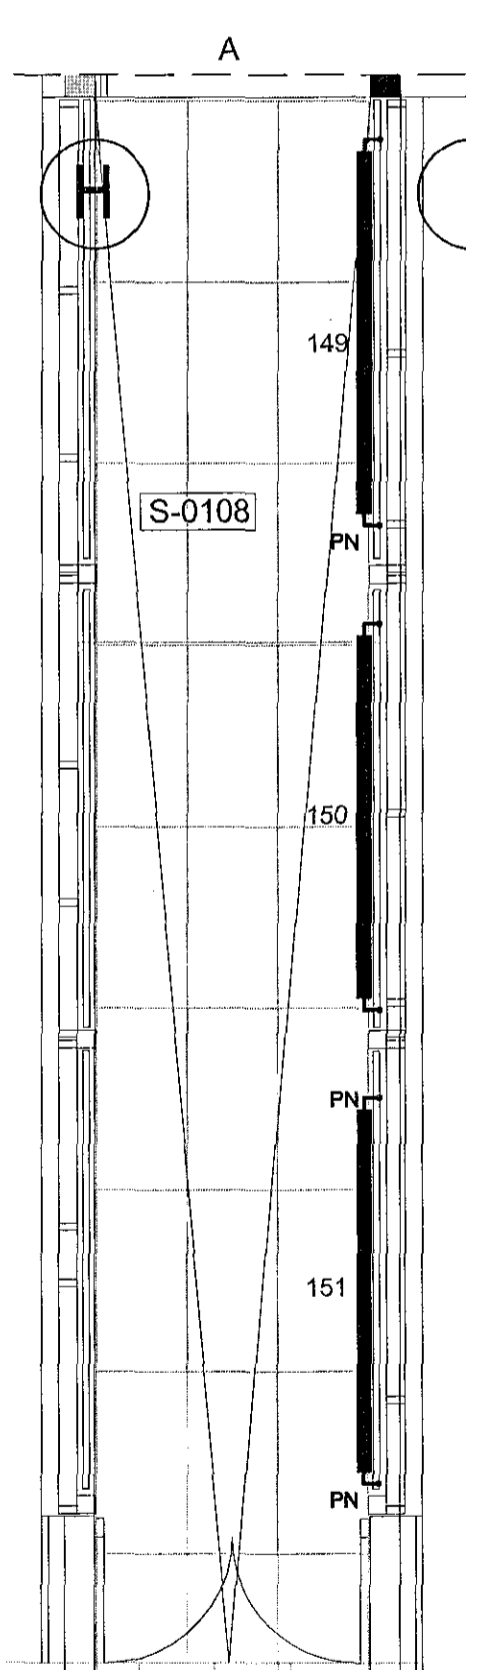


Samþykkt þann  
23. apríl 2018  
Hvassingur / Hafnarfirði

Áritun samræmingarhönnuðar  
Dagsetning samþykks aðaluppráttar


Hönnunarstig: Verkeigning

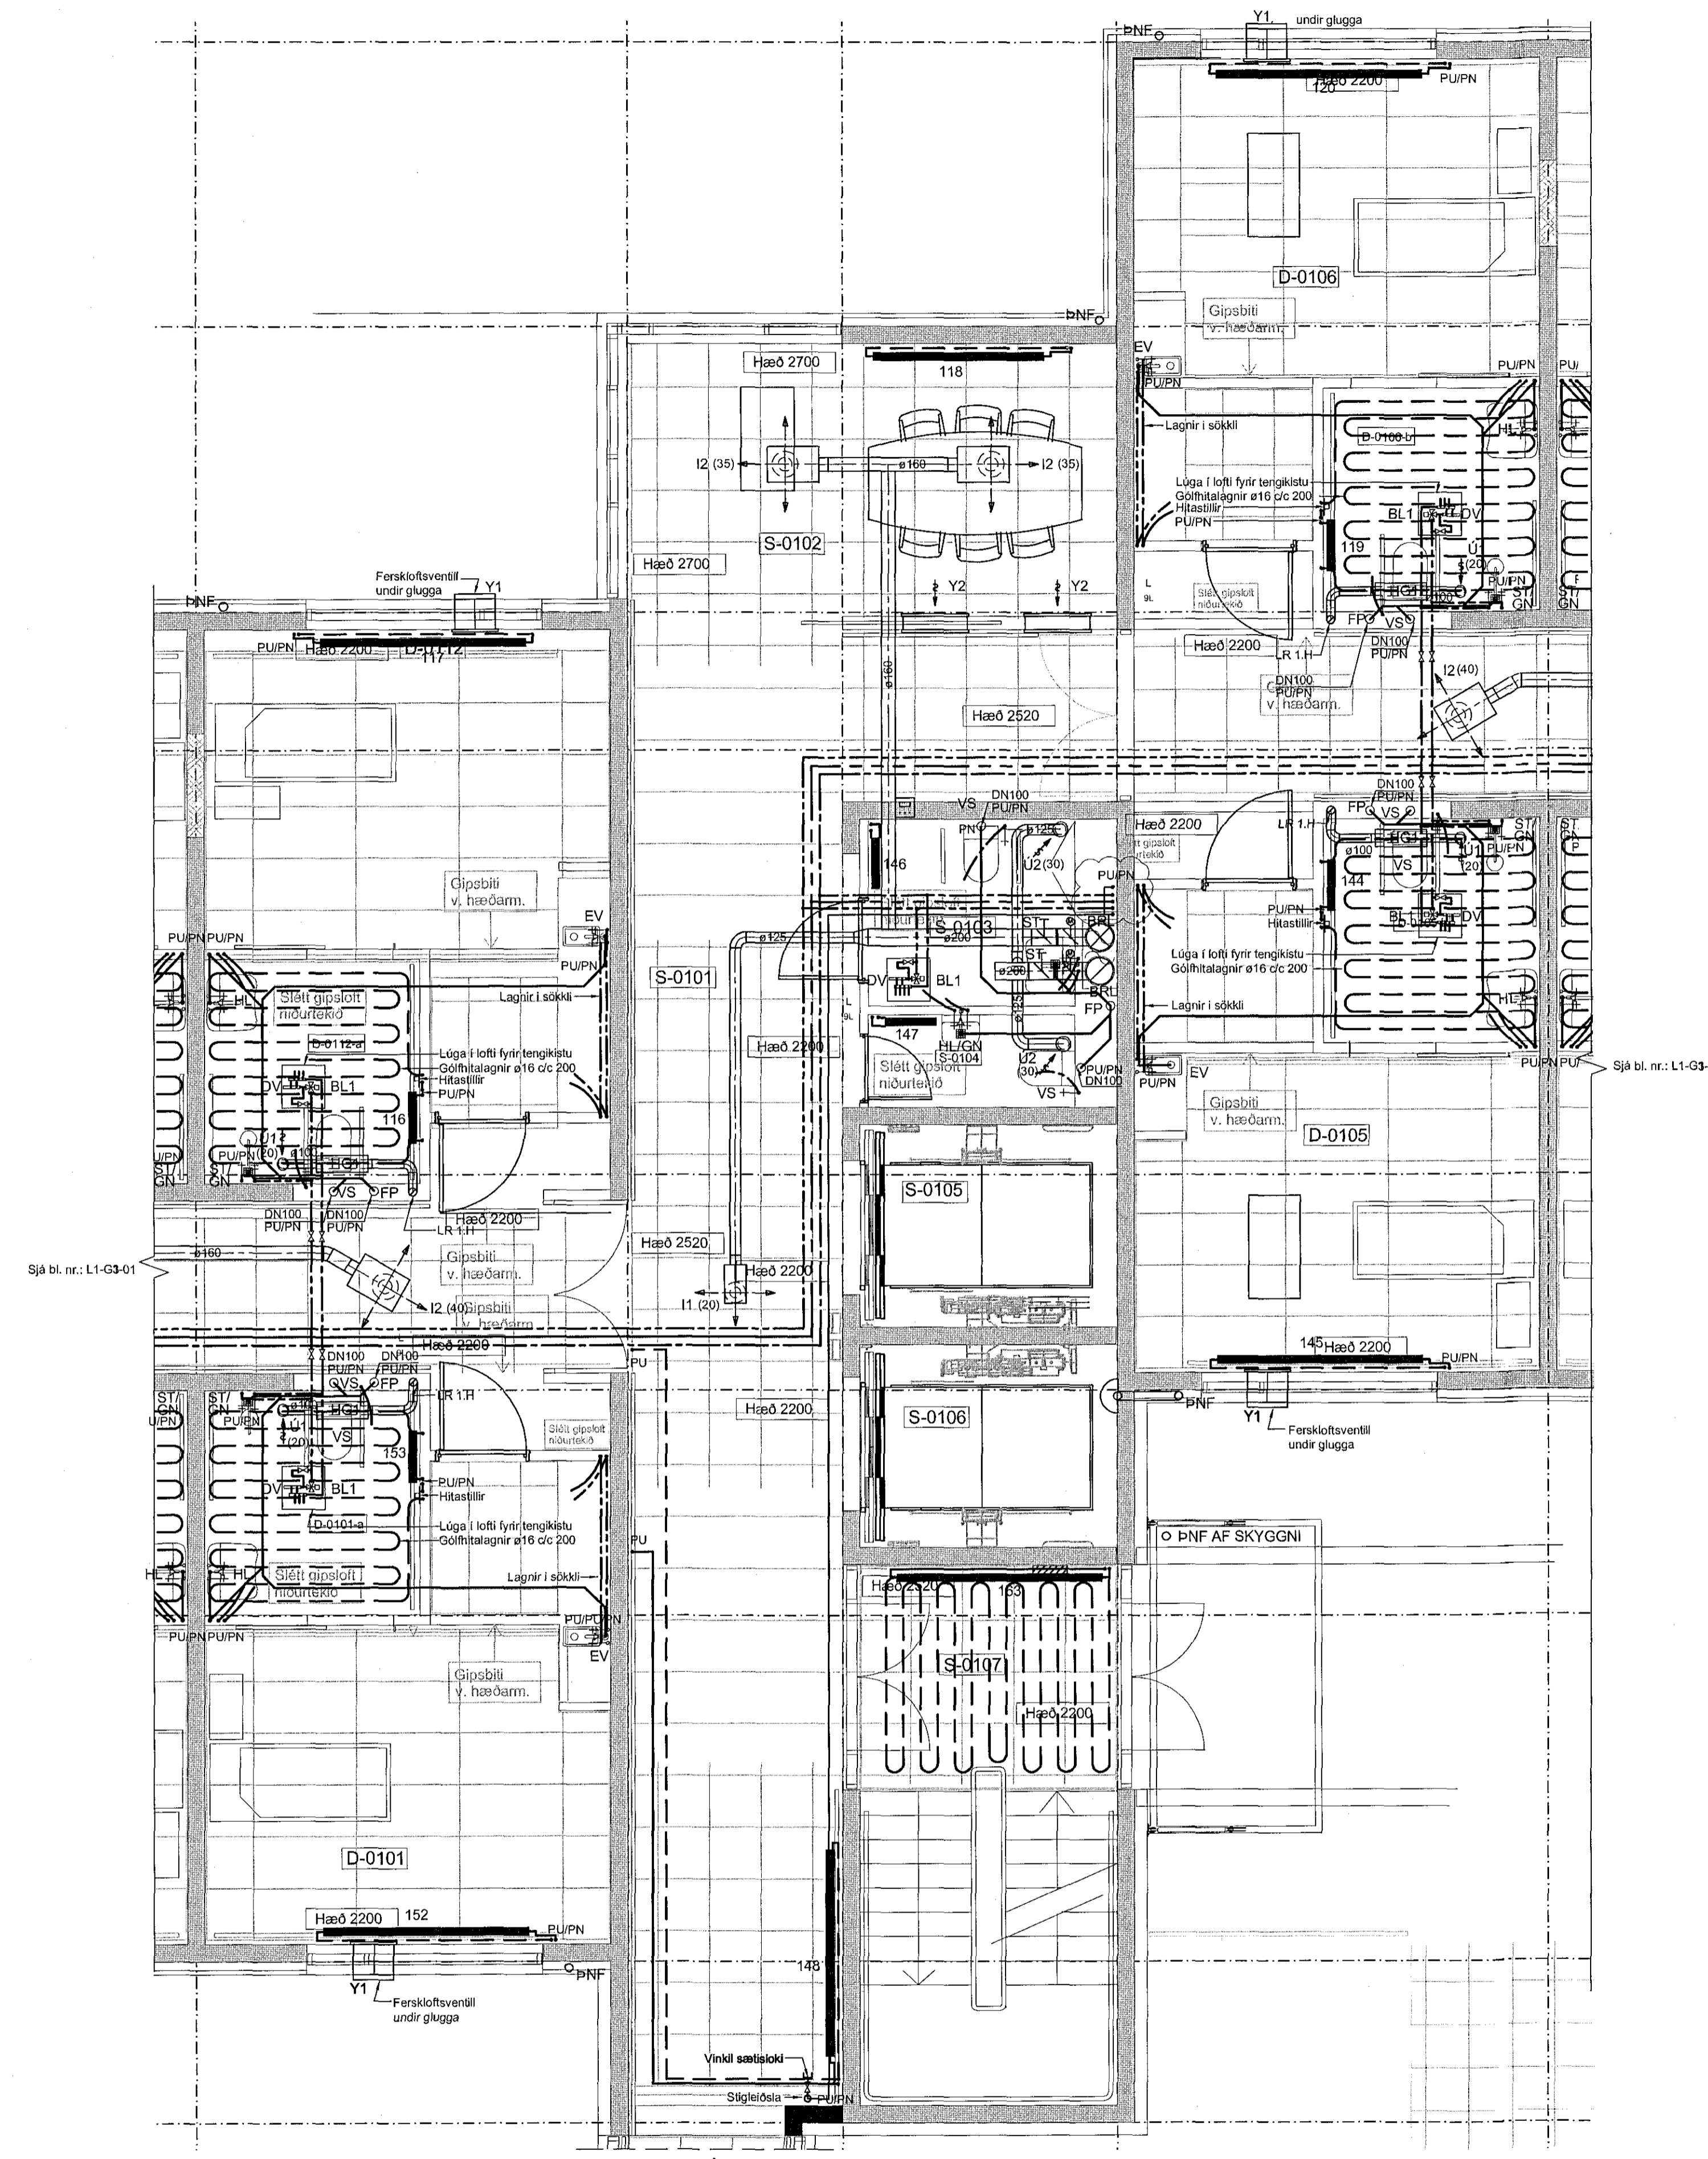


Ofnaskrá:

NR.	REKN. VARMATAP Watt	HÁMARKS-LENGD mm		VALDIR OFNAR				STÚTAR 10 mm
		HÆB mm	LENGD mm	A	B	C	D	
116	170	740	500	Handklæðaoafn				E-F
117	2150	600	2400					A-D
118	1800	600	2000					C-B
119	170	740	500	Handklæðaoafn				F-E
120	2150	600	2400					C-D
144	170	740	500	Handklæðaoafn				E-F
145	2150	600	2400					A-D
146	250	600	600					C-D
147	250	600	600					A-B
148	1800	500	2400					C-B
149	1700	300	2400					C-B
150	1700	300	2400					C-B
151	1700	300	2400					C-B
152	2150	600	2400					A-D
153	170	740	500	Handklæðaoafn				F-E
163	2150	600	2400					A-D

Afköst ofna skal miða við  $\Delta T = 28^\circ\text{C}$ .  
Framrás  $65^\circ\text{C}$  / bakrás  $35^\circ\text{C}$  / herb. hiti  $22^\circ\text{C}$

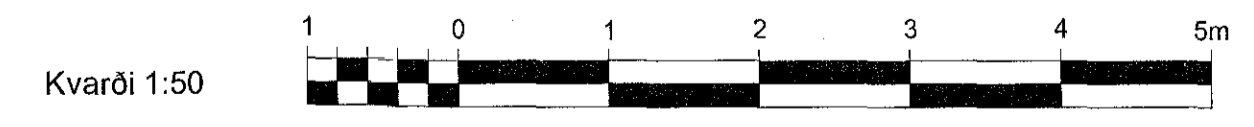

Tilvísanir:  
Almennar skýringar ... sjá bl. nr. L1-A-01

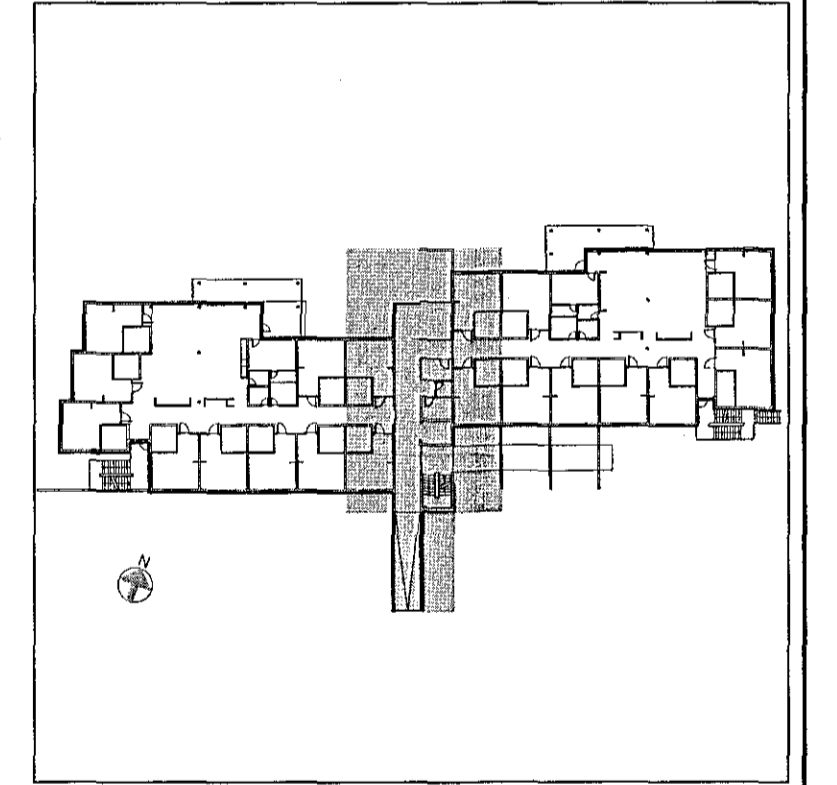

A. 27.03.2018 Stjórleysis frá kj. bl. 1. hæðar GS BH  
Br. Daga Bryndis Hanna Þórunn

**VSÓ RÁÐGJÖF**  
BORGARTÚNI 20, 105 REYKJAVÍK, Sími 565-5000, NETF: vs@vs.is

Sólvangur, hjúkrunarheimili

Prifa-, hita- og loftæsikerfi Hanna/Teiknað: GS / PH  
1. hæð Yfirfað: Samþykkt: Kjartan Helgason  
Grunnmynd Kt: SA 300857-5909

Kvarði: 1:50 (A1) Reykjavík: 10.05.2017 Br.  
Verknr. Teikn.nr. 16364 L1-G1-02 A