Hefðbundinn frágangur kringum glugga nema annað komi fram

mkv. 1:20

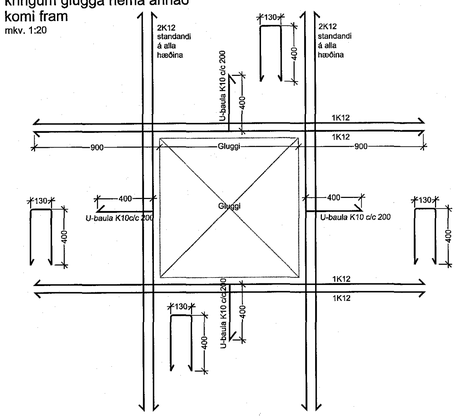

Steypuhula járna í útveggjum er 25mm
Steypuhula járna í innveggjum er 25mm
Steypuhula járna í svölum er 25mm
Steypuhula í sökklum er 25mm.
Steypuhula á steyptum milliplötum inni er:
Í neðri brún 20mm
Í efri brún 20mm

Hefðbundinn frágangur við veggenda nema annað komi fram

mkv. 1:20

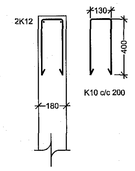

Hefðbundinn frágangur við vegghorn nema annað komi fram

mkv. 1:20

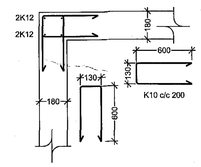

Hefðbundinn frágangur yfir hurðaropi nema annað komi fram

mkv. 1:20

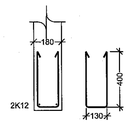

A B01|S01 Snið 1:20

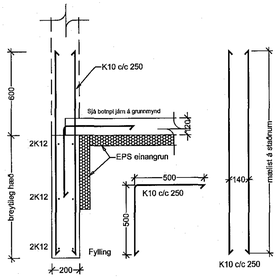

B B01|S01 Snið 1:20

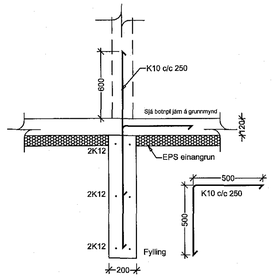

C B01|S01 Snið 1:20

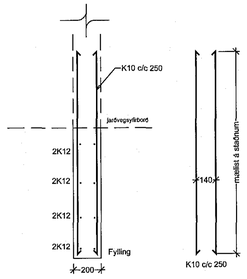

D B10|S01 Snið 1:20

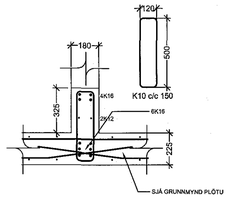

E B10|S01 Snið 1:20

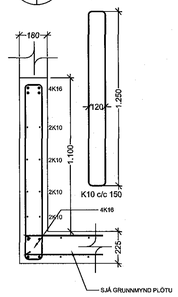

F B20|S01 Snið 1:20

Festing F1

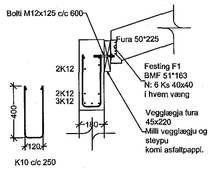

G B20|S01 Snið 1:20

Festing F2

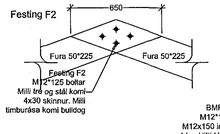

H B20|S01 Snið 1:20

Festing F3

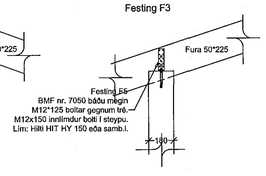

I B20|S01 Snið 1:20

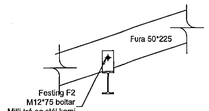

S1 B10|S01 Snið 1:20

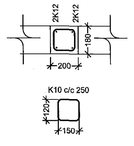

Festing F4

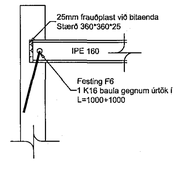

Samþykkt þann 23. apríl 2018
Byggingafulltrúinn í Hafnarfirði

ÚTGÁFUFERILL

NÚMER.	DAGS.	SKÝRINGAR.	UNNIÐ.
A	02.04.16	Breytt festingum í þaki	EÞG

DAGS.	SAMR/ÆM.HÖNNUÐUR.

EMIL ÞÓR GUÐMUNDSSON
FTFÍ
KÓPAVOGSBAKKA 4
200 KÓPAVOGUR
GSM: 898 9517
NETFANG: emil@emil.is.is
kt: 280456-3499

HEITI VERKS:

Strandgata 19

HEITI TEIKNINGAR:

Sniðmyndir

MKV:	DAGS.	VERK NR	
1:50/1:20	12.03.15		
TEIKNAÐ.	YFIRFARIÐ	SAMÞYKKT	NR. TEIKNINGAR
EÞG	EÞG	EÞG	S01
DAGSJ.UNDIRSKR. 29/04/18	NAFN HÖNNUÐAR EMIL ÞÓR GUÐMUNDSSON		
UNDIRSKR.HÖNNUÐAR			ÚTGÁFA A

aðalhönnuður:
Kári Eiríksson - Arkitekt FAÍ - kt: 070365-4059