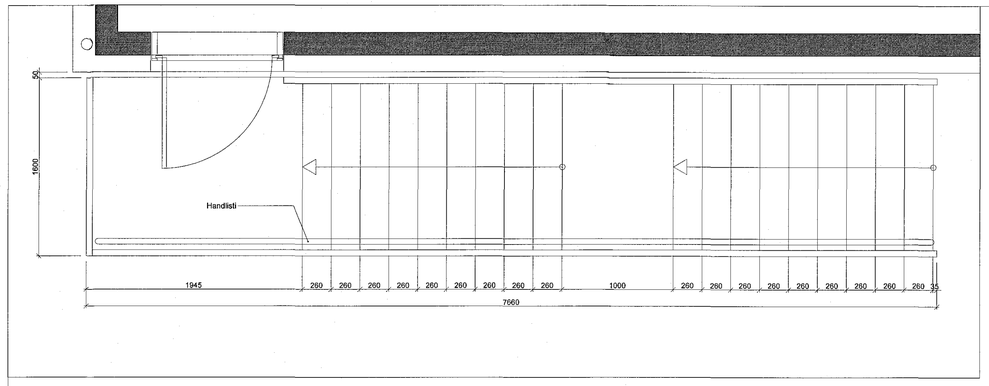

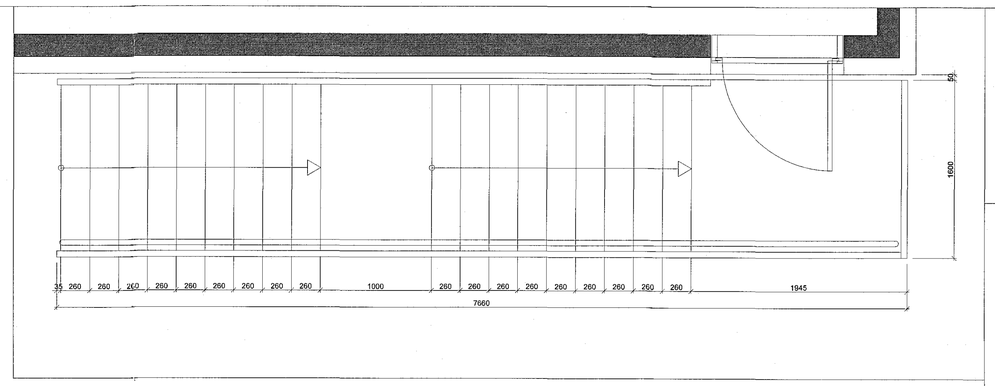

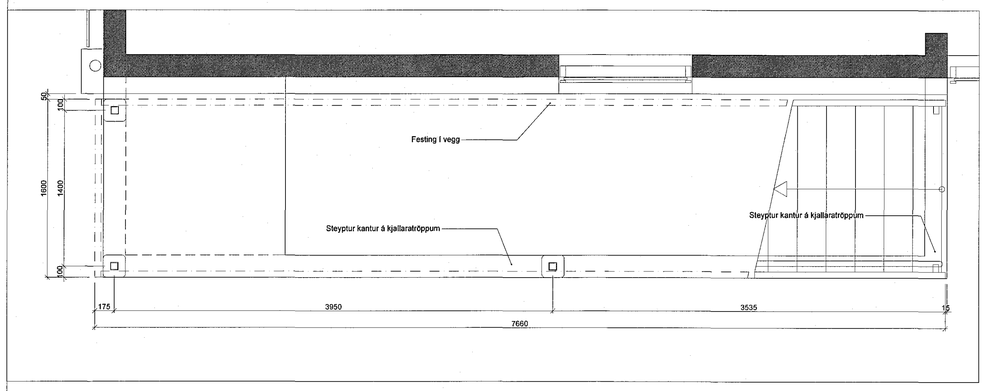

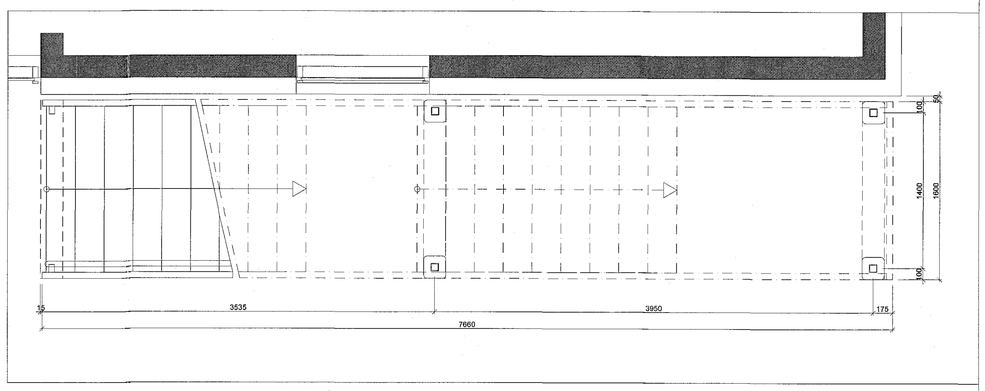

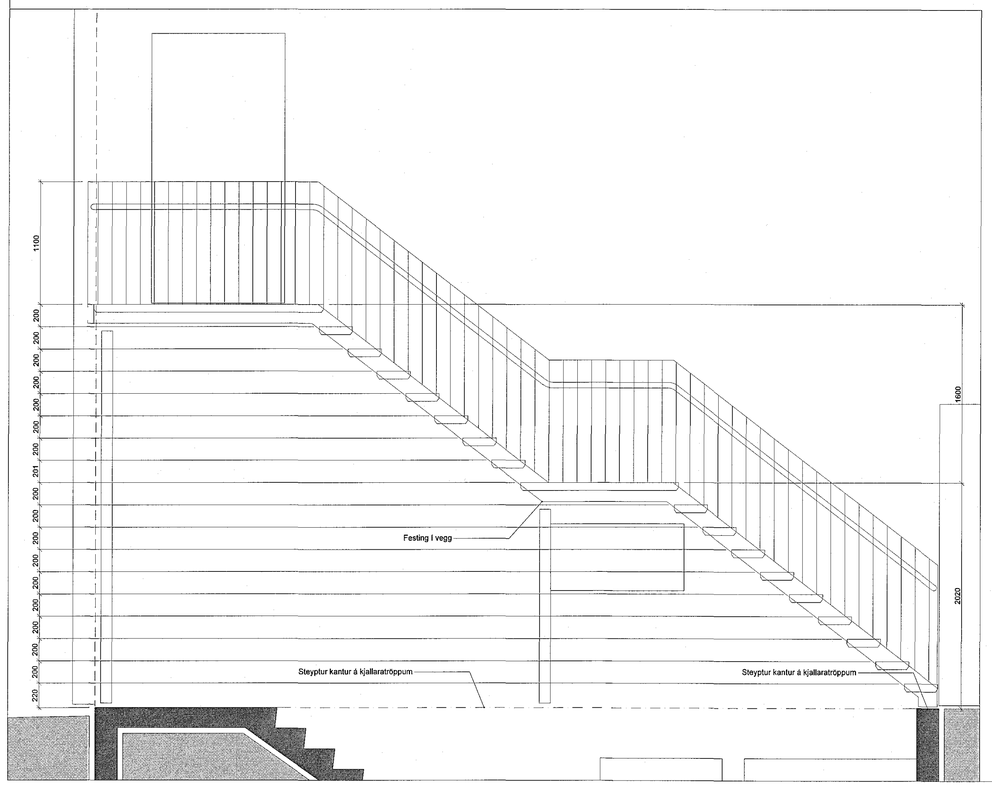

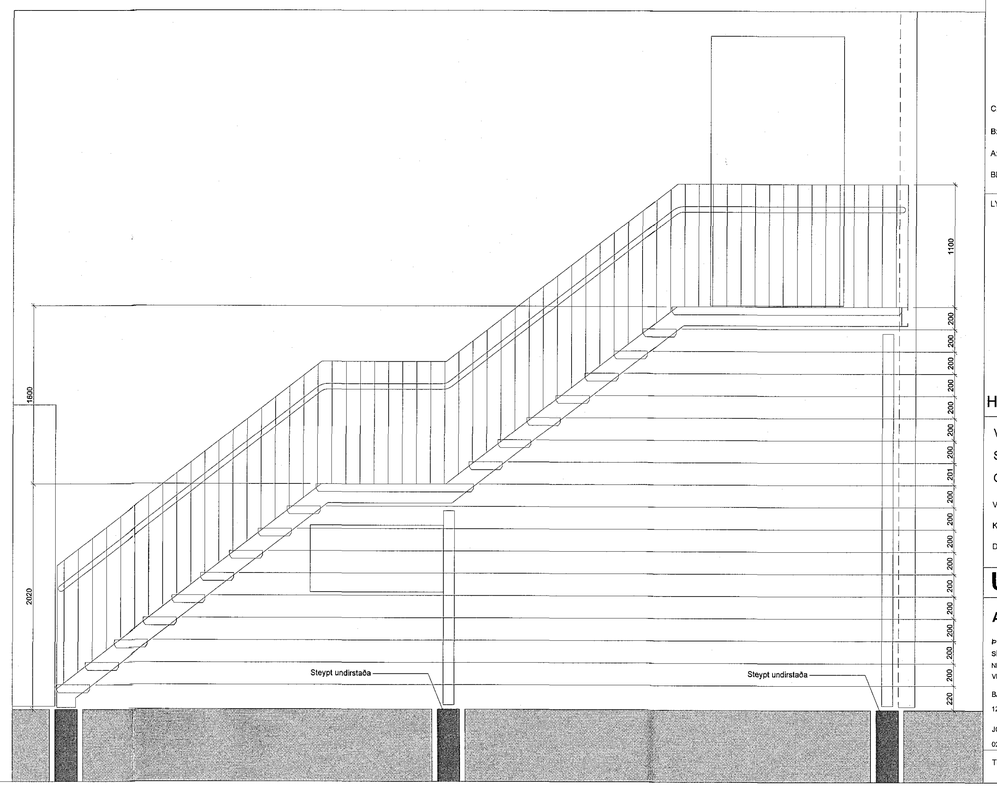

1706075 13.04'18

Samþykkt þann 16. apríl 2018
Byggingarfulltrúinn í Hafnarfirði

Lýsing:

Stigar eru tveir og spegilmynd hvor af öðrum.

Stigar skulu í aðalatriðum vera sjálfberandi og ekki hengdir utan í útveggi byggingar. Annar stiginn er þó byggður yfir steyptum kjallaratröppum. Þar sem undirstöðu vantar undir miðjum kjálka veggmegin þarf að setja þar veggfestingu.

Miðað er við "standard" útfærslu frá Weland.

Handlisti skal vera á handriðshlið stiga.

Handrið skulu uppfylla reglugerð um bil mill rimla.

Stigar skulu vera galvanhúðaðir.

ÁRITUN AÐALHÖNNUÐAR:

ÚTI INNI
ARKITEKTAR
BALDUR Ó. SVAVARSSON
ARKITEKT FAÍ SAMARK
120357 5149

C:

B:

A:

BREYTINGAR: DAGS:

LYKILMYND:

Heilsuræktarstöð Tjarnarvöllum 7

VERKTEIKNINGAR
STÁLSTIGAR ÚTI
GRUNNMYNDIR OG ÚTLIT

VERK:	WCTJ-1706		
KVARÐI:	1:25	TEIKNAÐ:	AL
DAGS:	24.01.2018	SKRÁ:	grunnur-1.dwg

ÚTI INNI
ARKITEKTAR
ÞINGHOLTSSTRÆTI 27 101 REYKJAVÍK
SÍMAR 5527660 & 5527660 FAX 5527661
NETFANG uti@uti.is
VEFFANG http://www.uti.is
BALDUR Ó. SVAVARSSON ARKITEKTAR FAÍ
120357-5149
JÓN ÞÓR ÞORVALDSSON ARKITEKTAR FAÍ
021256-7579

TEIKNINGANR: A-506 BREYTING: