

Samþykkt þann
16. apríl 2018
Byggingafrádráttur

Almennt:

Öll mál skulu yfirfarin á staðnum áður en smíði hefst og sannreynd eða endurskoðuð í samráði við arkitekt.

Stálsmiði:

Stiginn skal soðinn saman með kverksuðum, hálsmál 3mm. Kjálkar skulu samsettir með stúfsuðum.

ÁRITUN ADALHÖNNUNAR:



BALDUR Ó. SVAVARSSON
ARKITEKT FAI SAMMÁK
120357-5149

C:
B: efnisval 14.02.2018
A:
BREYTINGAR: DAGS:

LYKILMYND:

Heilsuræktarstöð Tjarnarvöllum 7


VERKEIKNINGAR
STÁLSTIGI snið

VERK: WCTJ-1706
KVARÐI: 1:10 TEKNAÐ: AL
DAGS: 01.11.2017 SKRÁ: grunnur-1.dwg

ÚTI INNI
ARKITEKTAR

ÞINGHOLTSTRÆTI 27 101 REYKJAVÍK
Símar 5527660 & 5627660 FAX 5527661
NETFANG: uti@iti.is
VEFFANG: http://www.uti.is
BALDUR Ó. SVAVARSSON ARKITEKTAR FAI
120357-5149
JÓN ÞÓR ÞÓRVALDSSON ARKITEKTAR FAI
021256-7579

TEIKNINGANR: **A-504** BREYTING: **B**

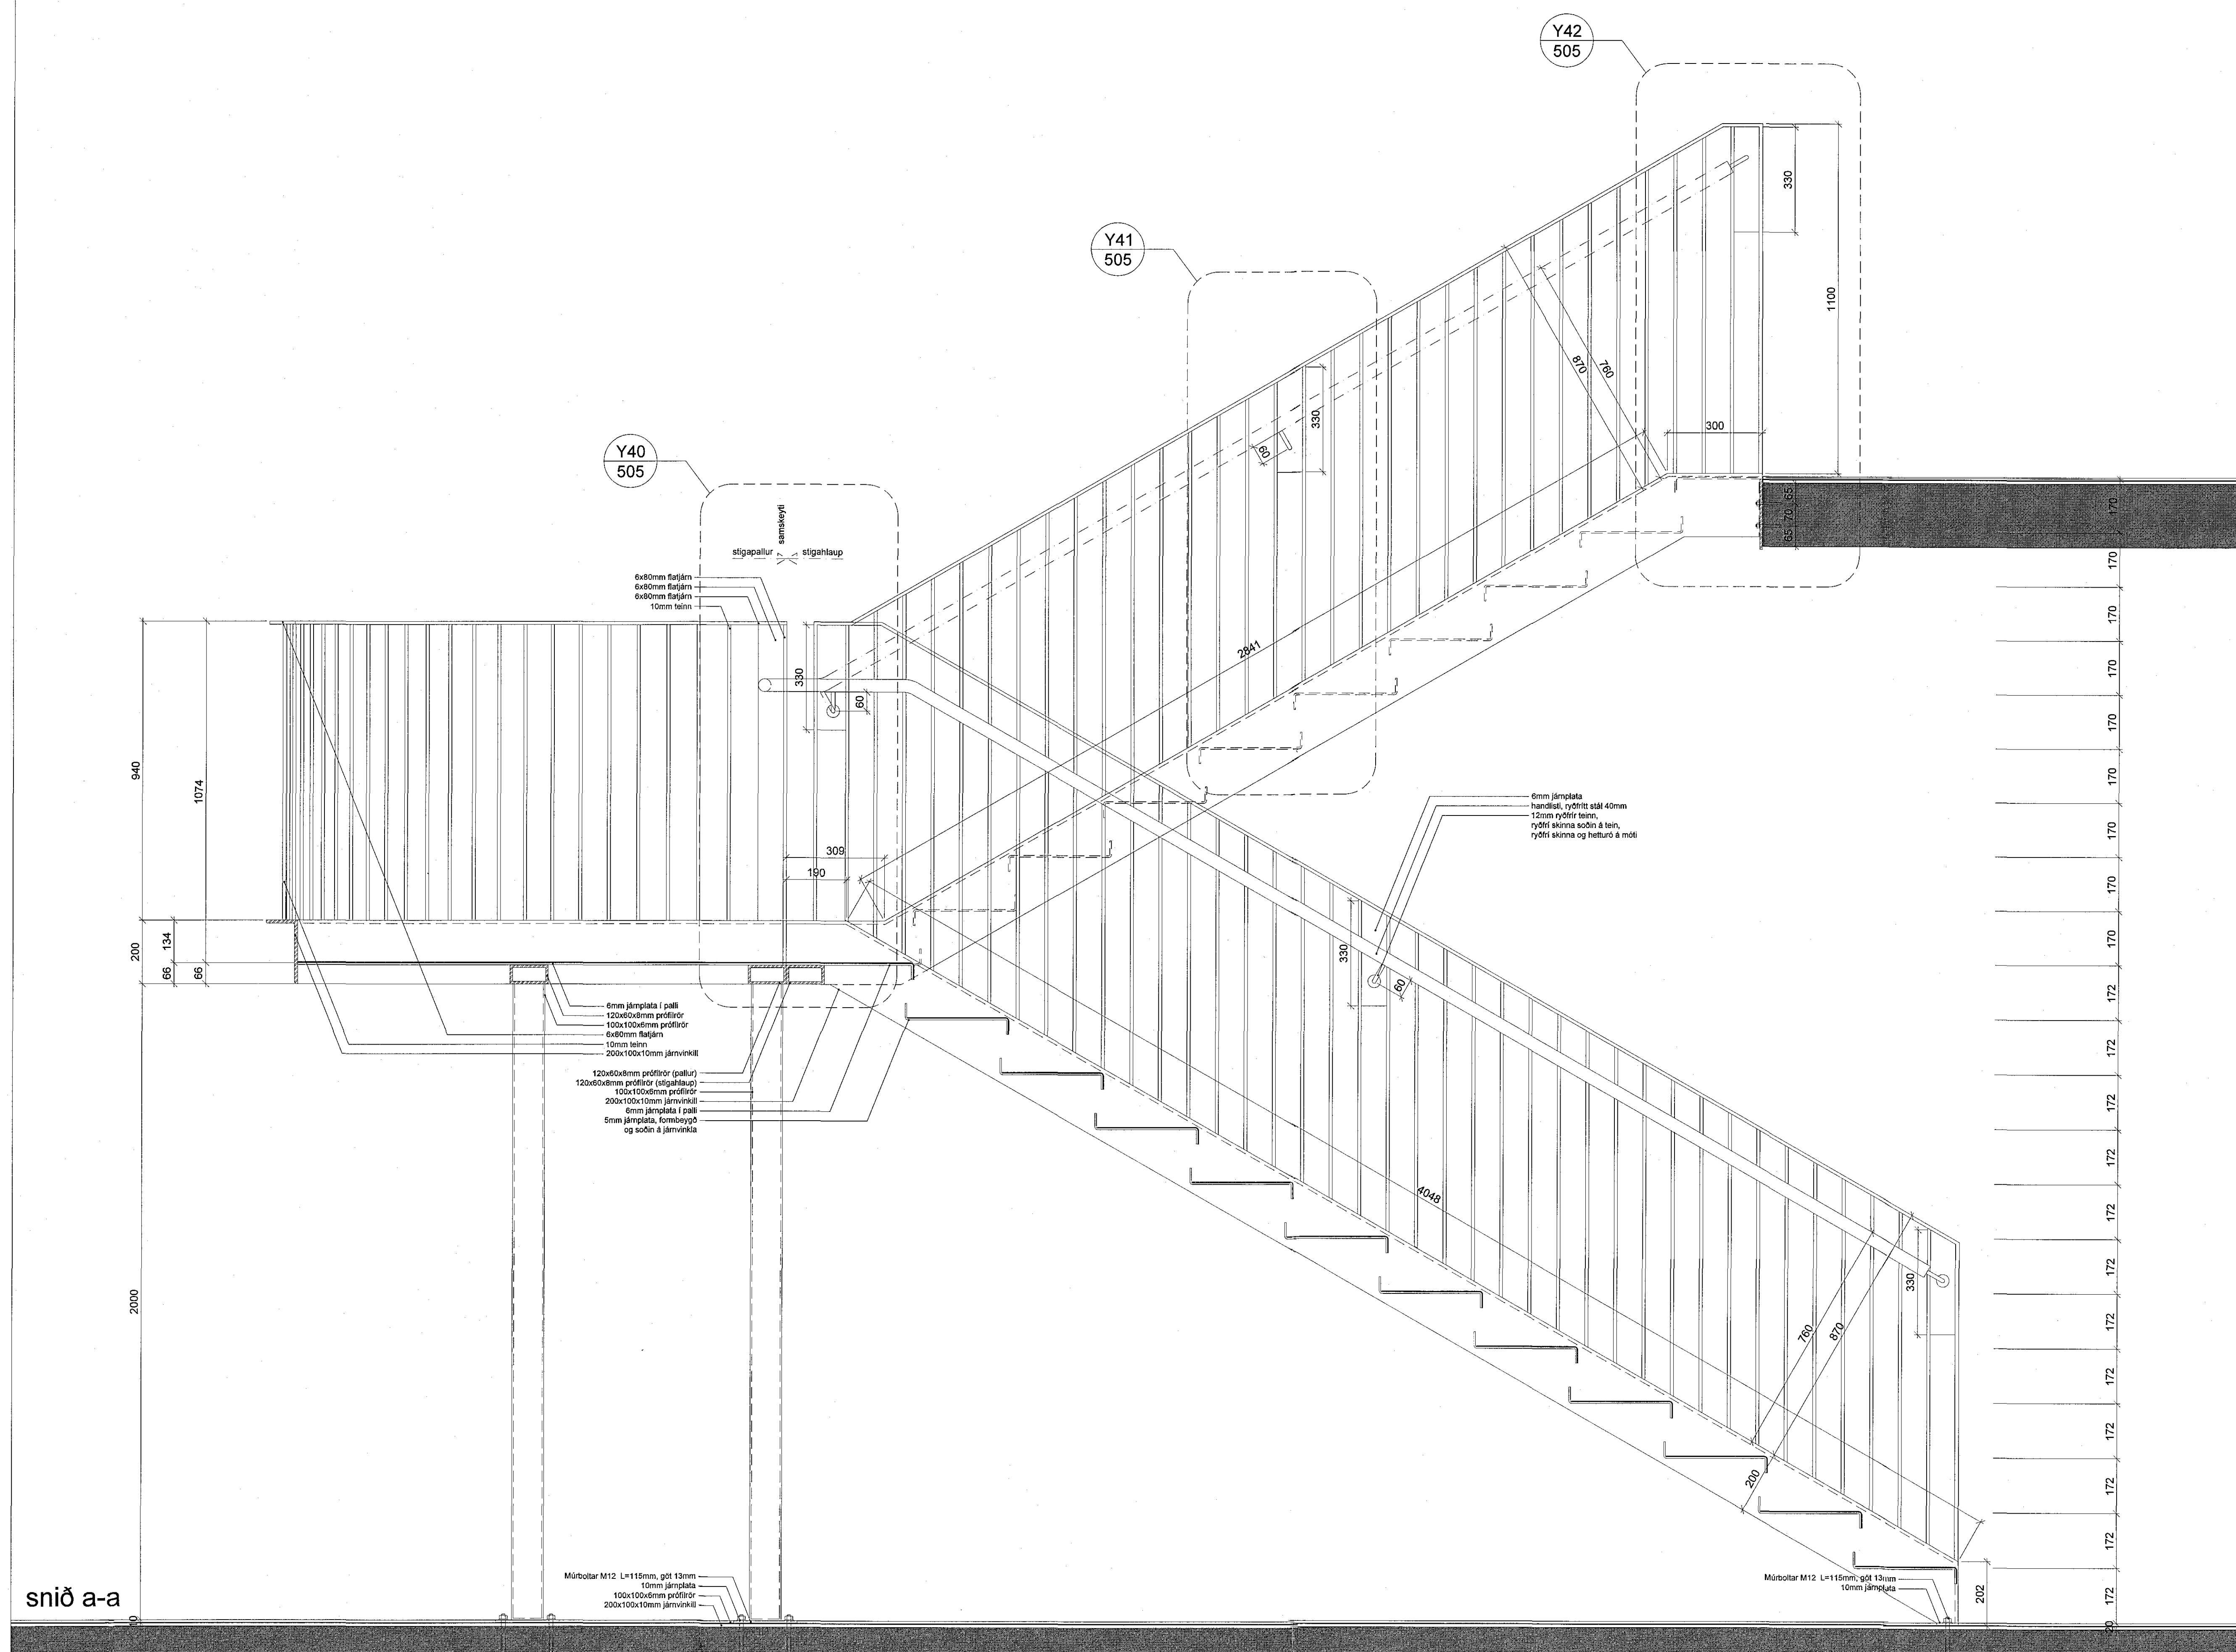

snið a-a