


17CG075 13.04'13


Samþykkt þann
16. apríl 2013
Byggingaáttæðing/Deildarráð

ÁRITUN ADALHÖNNUNÐAR:

ÚTI
ARKITEKTAR
BALDUR Ó. SVAVARSSON
ARKITEKT FÁJ SAMMÁK
120357-5149

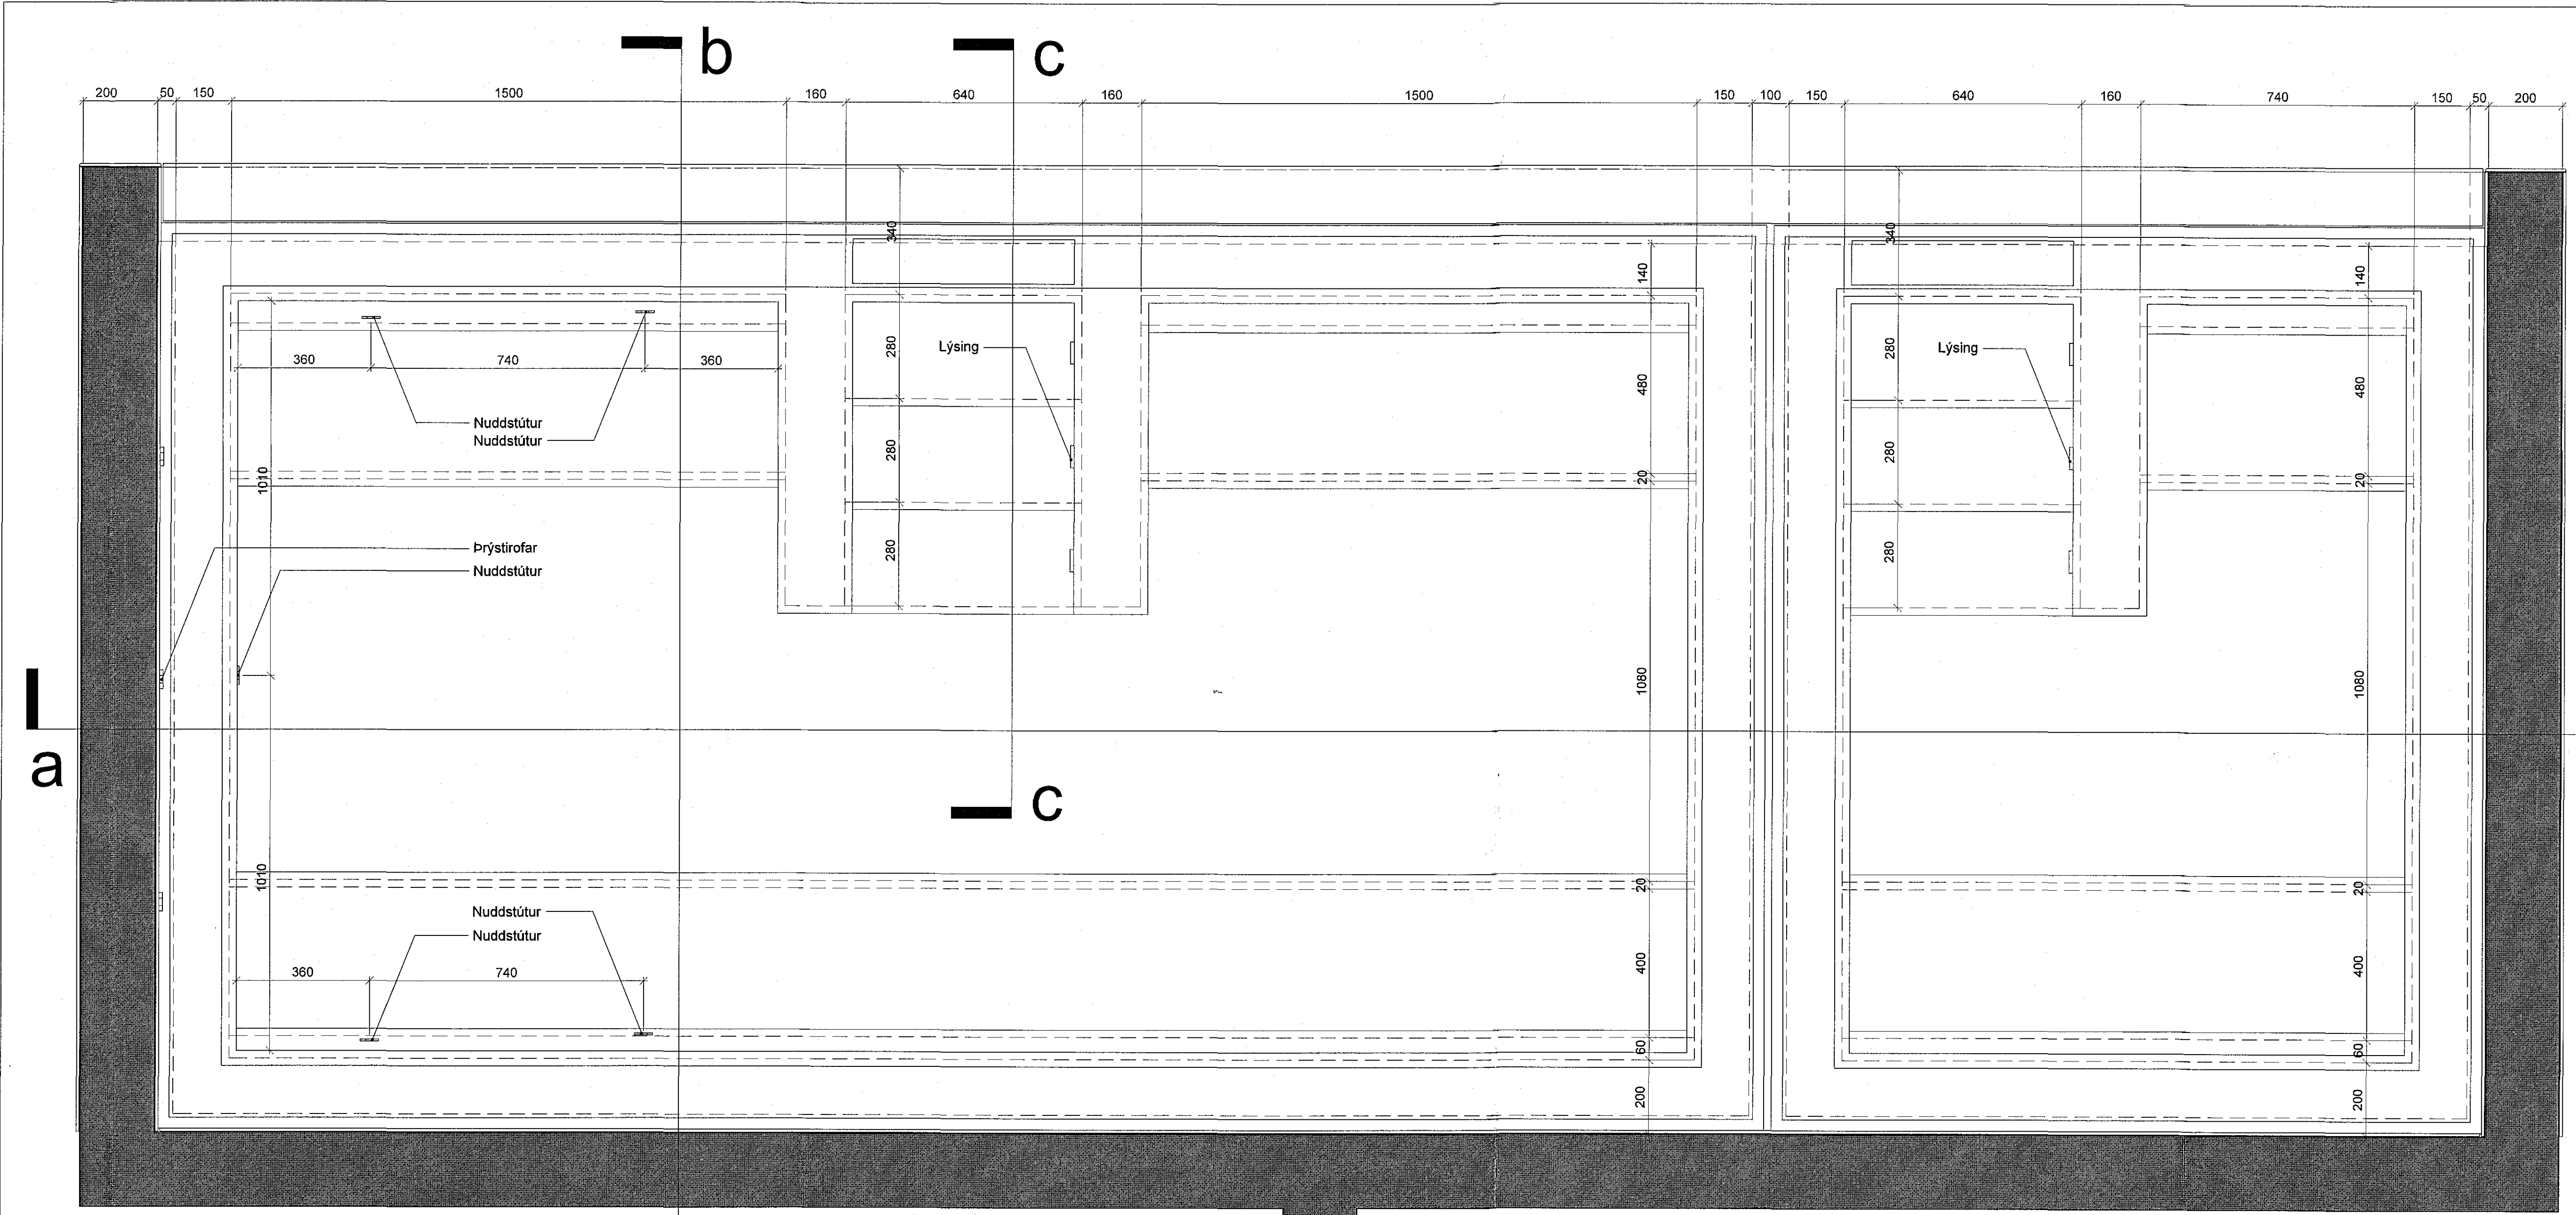

Grunnmynd

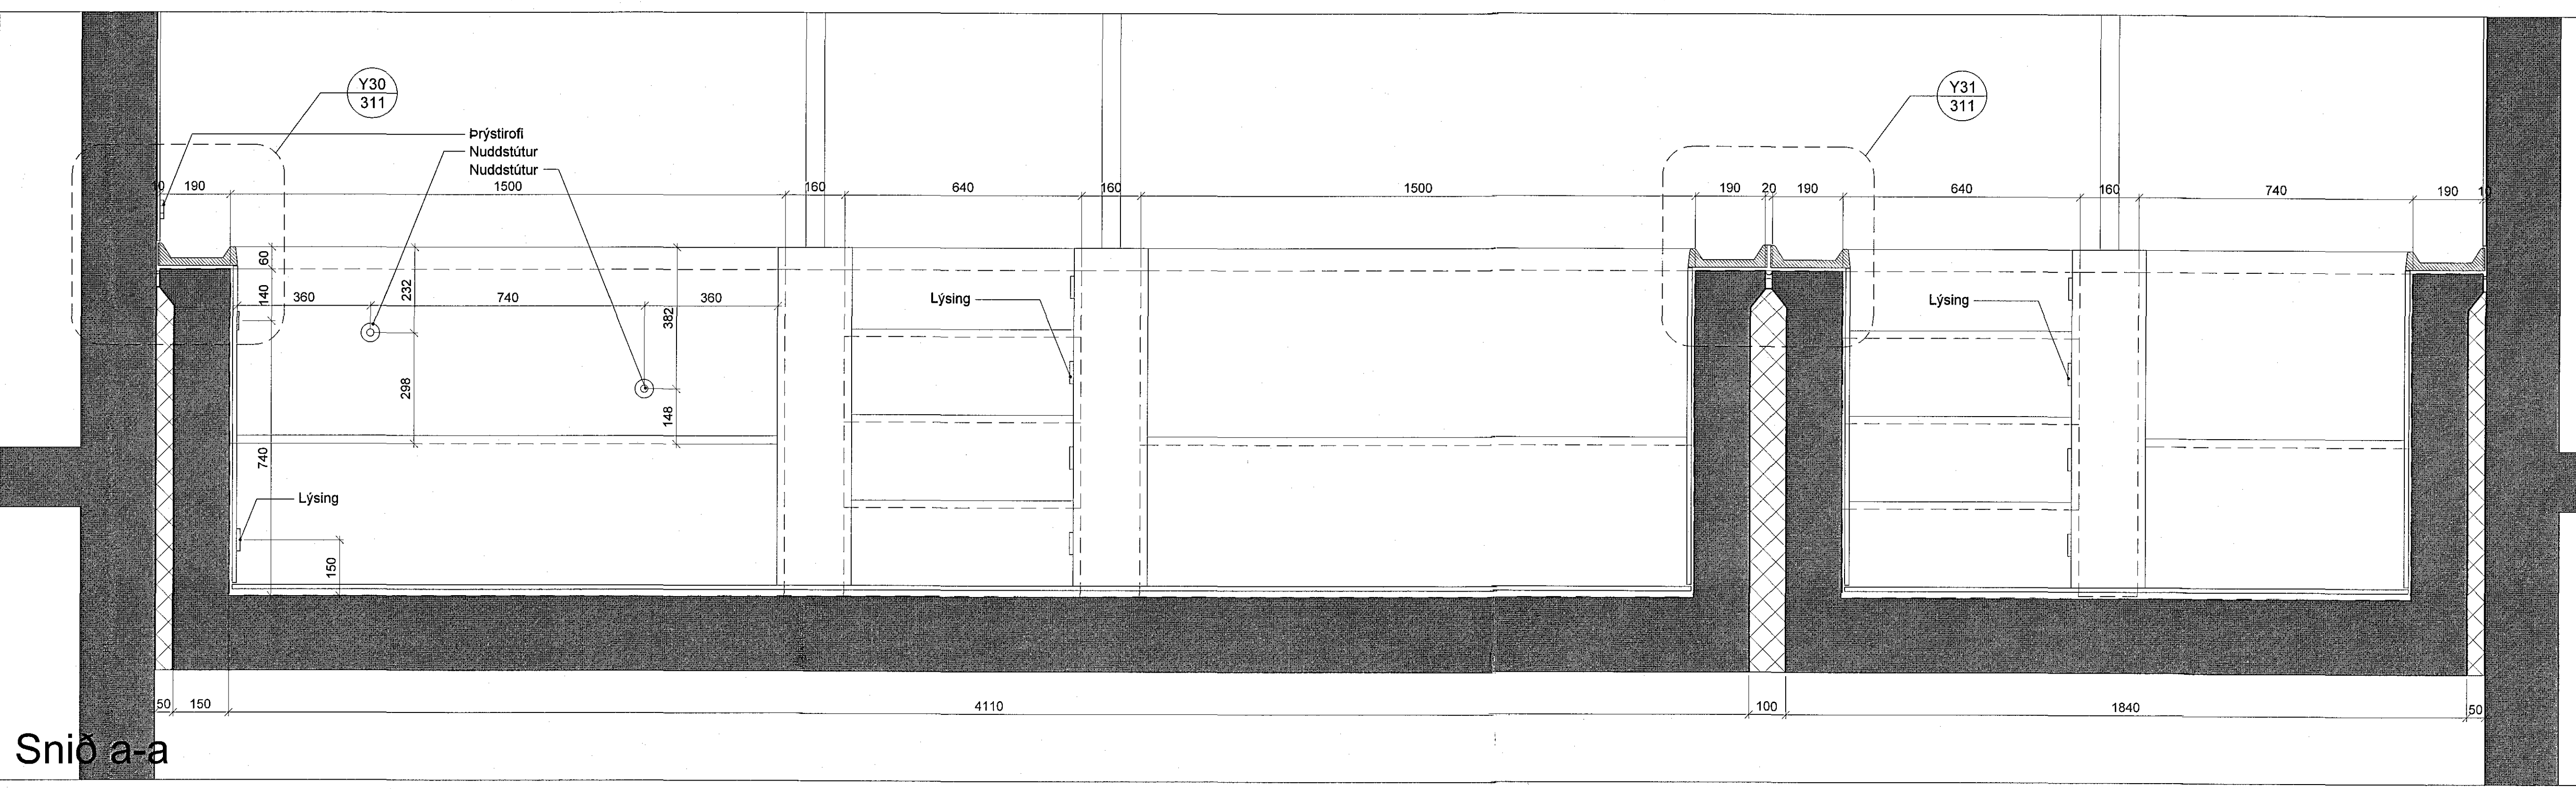

Sníð a-a

C:
B:
A:
BREYTINGAR: _____ DAGS: _____
LYKILMYND:

Heilsuræktarstöð Tjarnarvellir 7

VERKTEIKNINGAR
HEITUR OG KALDUR POTTUR

VERK: WCBR-1706
KVARNÍ: 1:10 TEIKNAD: AL
DAGS: 01.11.2017 SKRÁ: grunnur-1.dwg

ÚTI INNI
ARKITEKTAR
ÞINGHOLTSTRÆTI 27 101 REYKJAVÍK
SÍMAR 5527660 & 5527660 FAX 5527661
NETFANG u@u.is
VEFFANG http://www.u.is
BALDUR Ó. SVAVARSSON ARKITEKTAR FÁJ
JÓN ÞÓR ÞORVALDSSON ARKITEKTAR FÁJ
TEIKNINGANR. **A-310** BREYTING: