
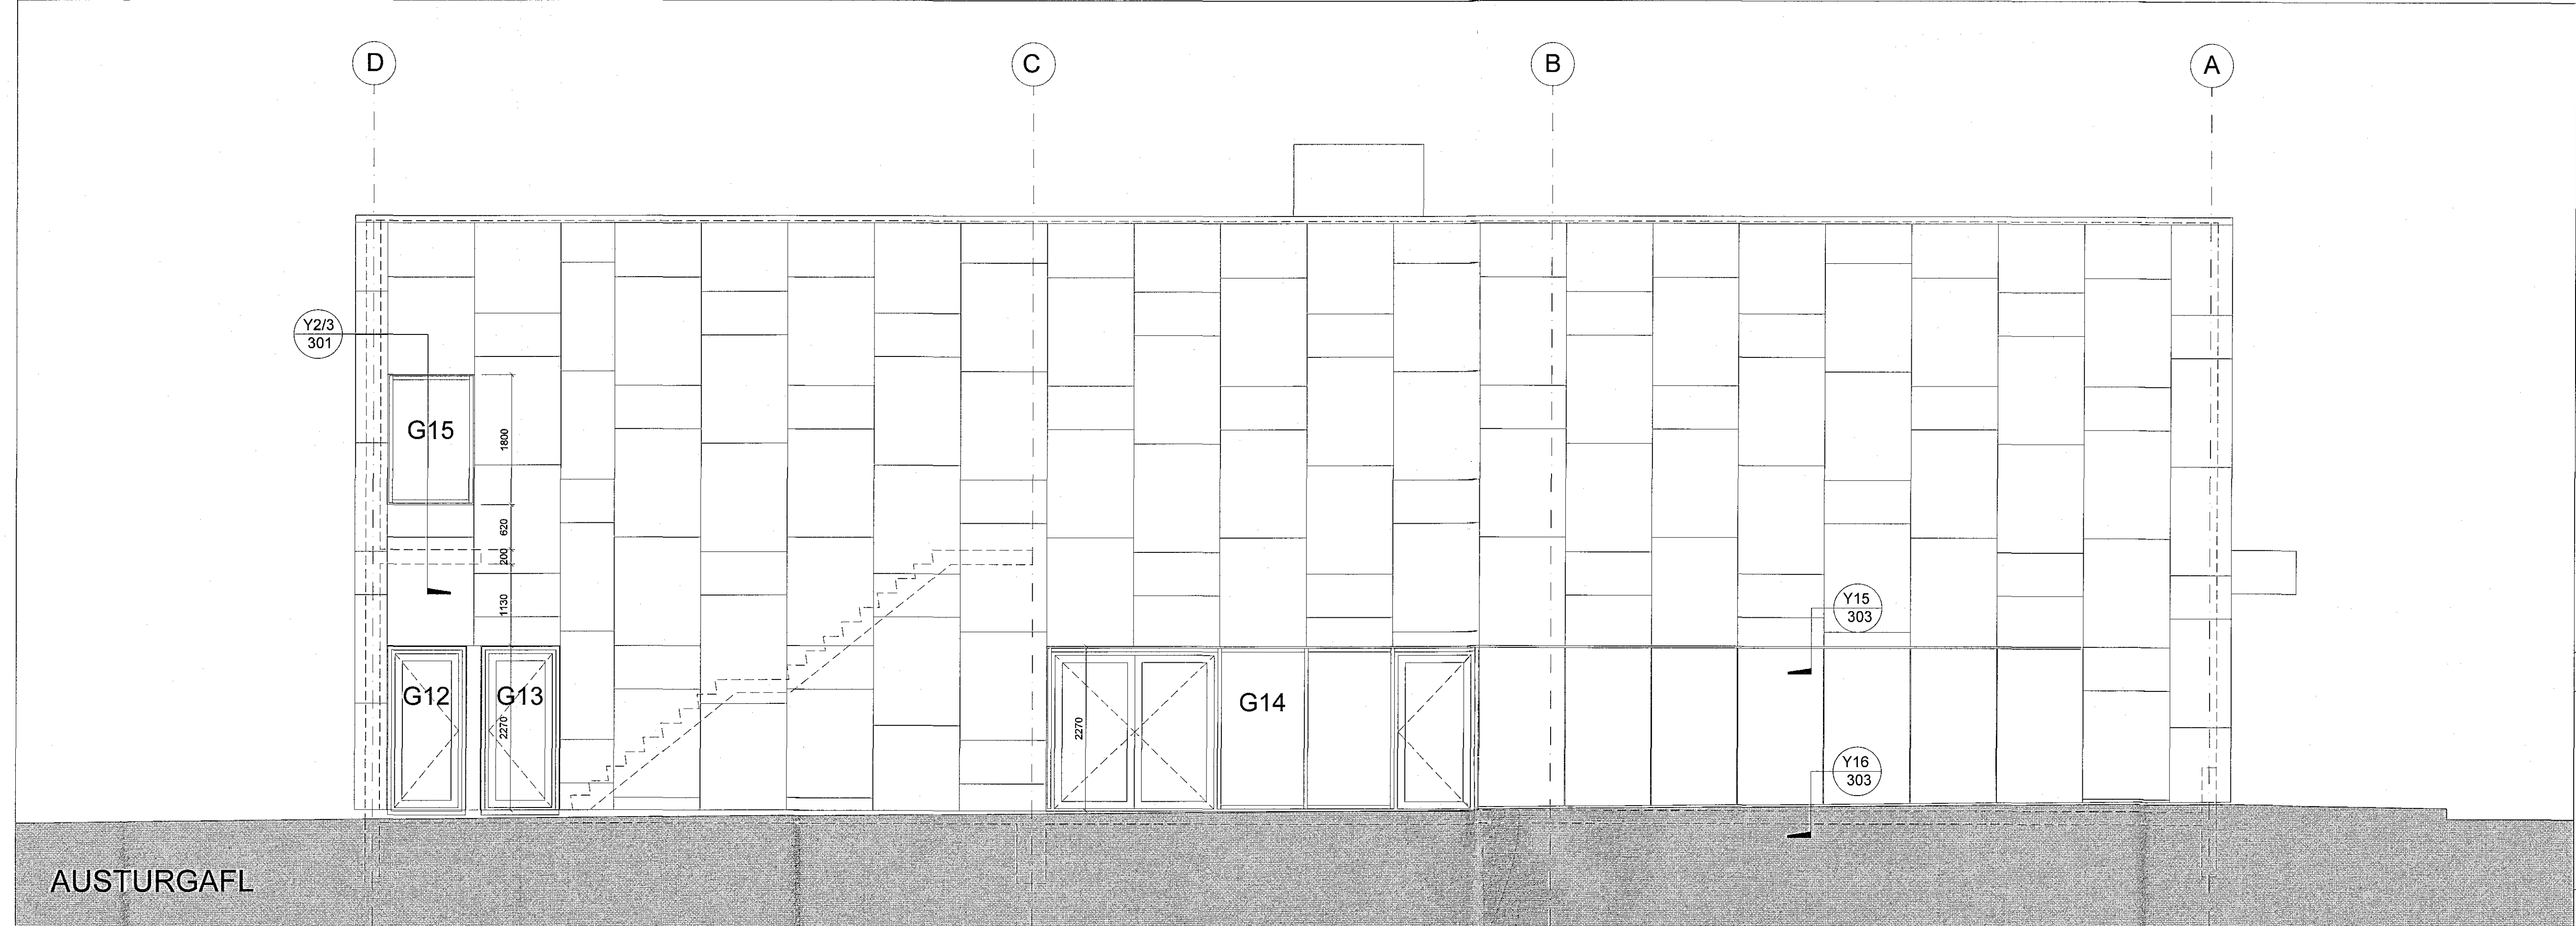


1706075 13. 04 '18

Samþykkt þann
16. APRIL 2018
Byggingulduddingun
Björn

ÁRITUN AÐALHÖNNUNAR:
ÚTI INNI
ARKITEKTAR
BALDUR Ó. SVAVARSSON
ARKITEKT FAI SAMAR
120357-5149

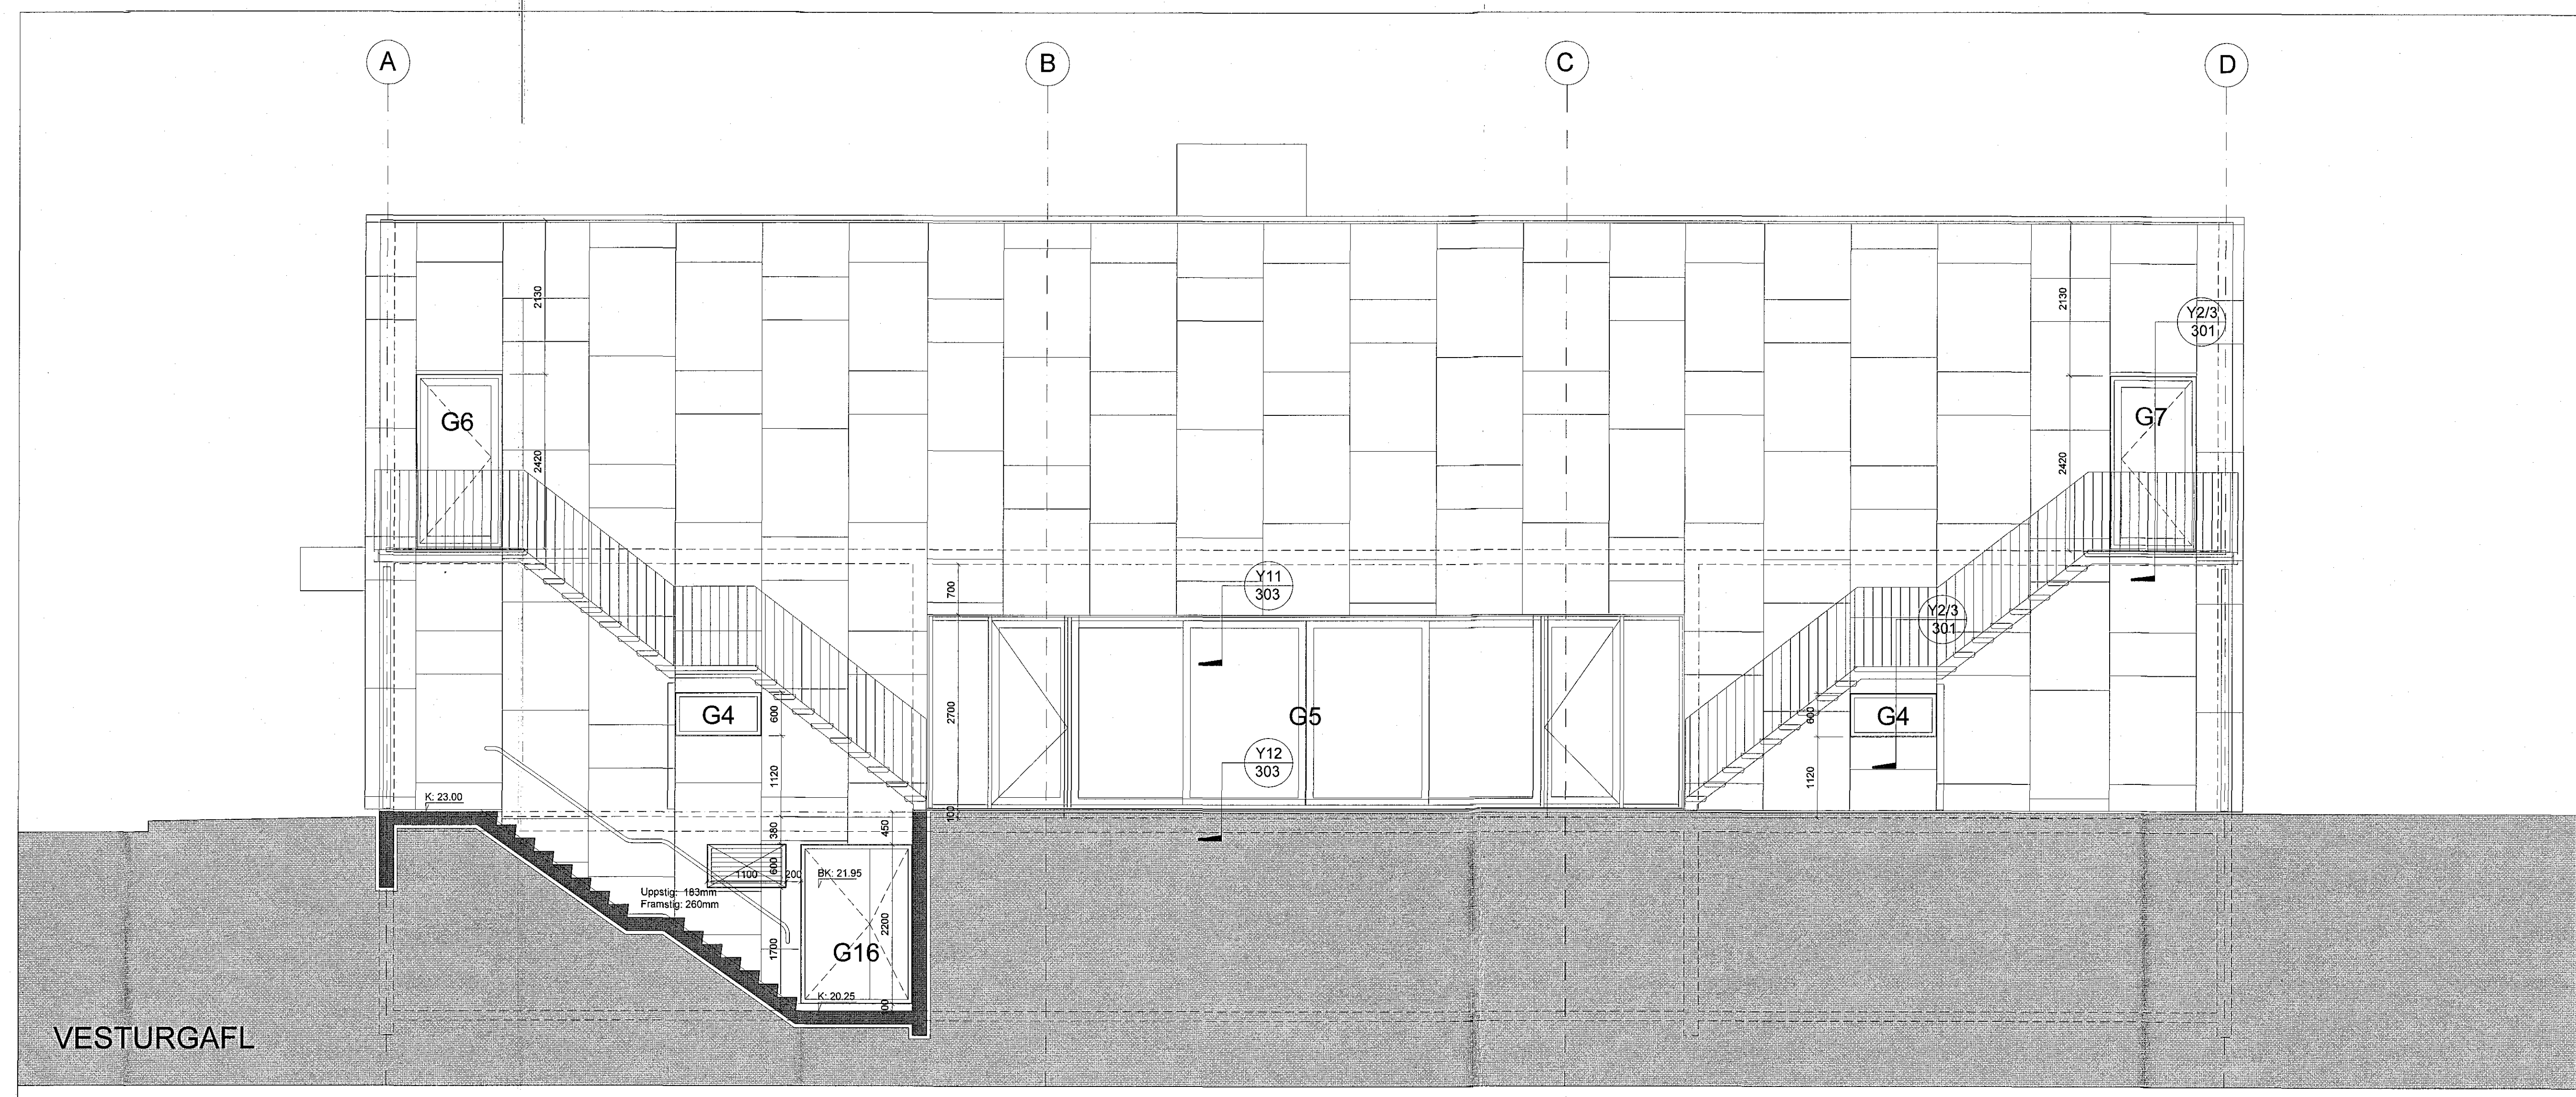

C:
B: opnun G12 og G13 10.04.2018
A: op fyrir rist í kjallara 20.02.2018
BREYTINGAR: DAGS:

LYKILMYND:

Heilsuræktarstöð Tjarnarvöllum 7
VERKTEIKNINGAR
ÚTLIT - VESTURHLIÐ OG AUSTURHLIÐ

VERK: WCTJ-1706
KVARÐI: 1:50 TEIKNAD: AL
DAGS: 01.11.2017 SKRÁ: grunnur-1.dwg

ÚTI INNI
ARKITEKTAR
ÞINGHOLTSSTRÆTI 27 101 REYKJAVÍK
SÍMAR 5527660 & 5527660 FAX 5527661
NETFANG: ut@u.is
VÉRFANG: http://www.uti.is
BALDUR Ó. SVAVARSSON ARKITEKTAR FAI
120357-5149
JÓN ÞÓR ÞORVALDSSON ARKITEKTAR FAI
021256-7579
TEIKNINGARNR. **A-211** BREYTING **B**