


Sambýkkt þann  
04. maí 2018  
Byggingafræðingurinn

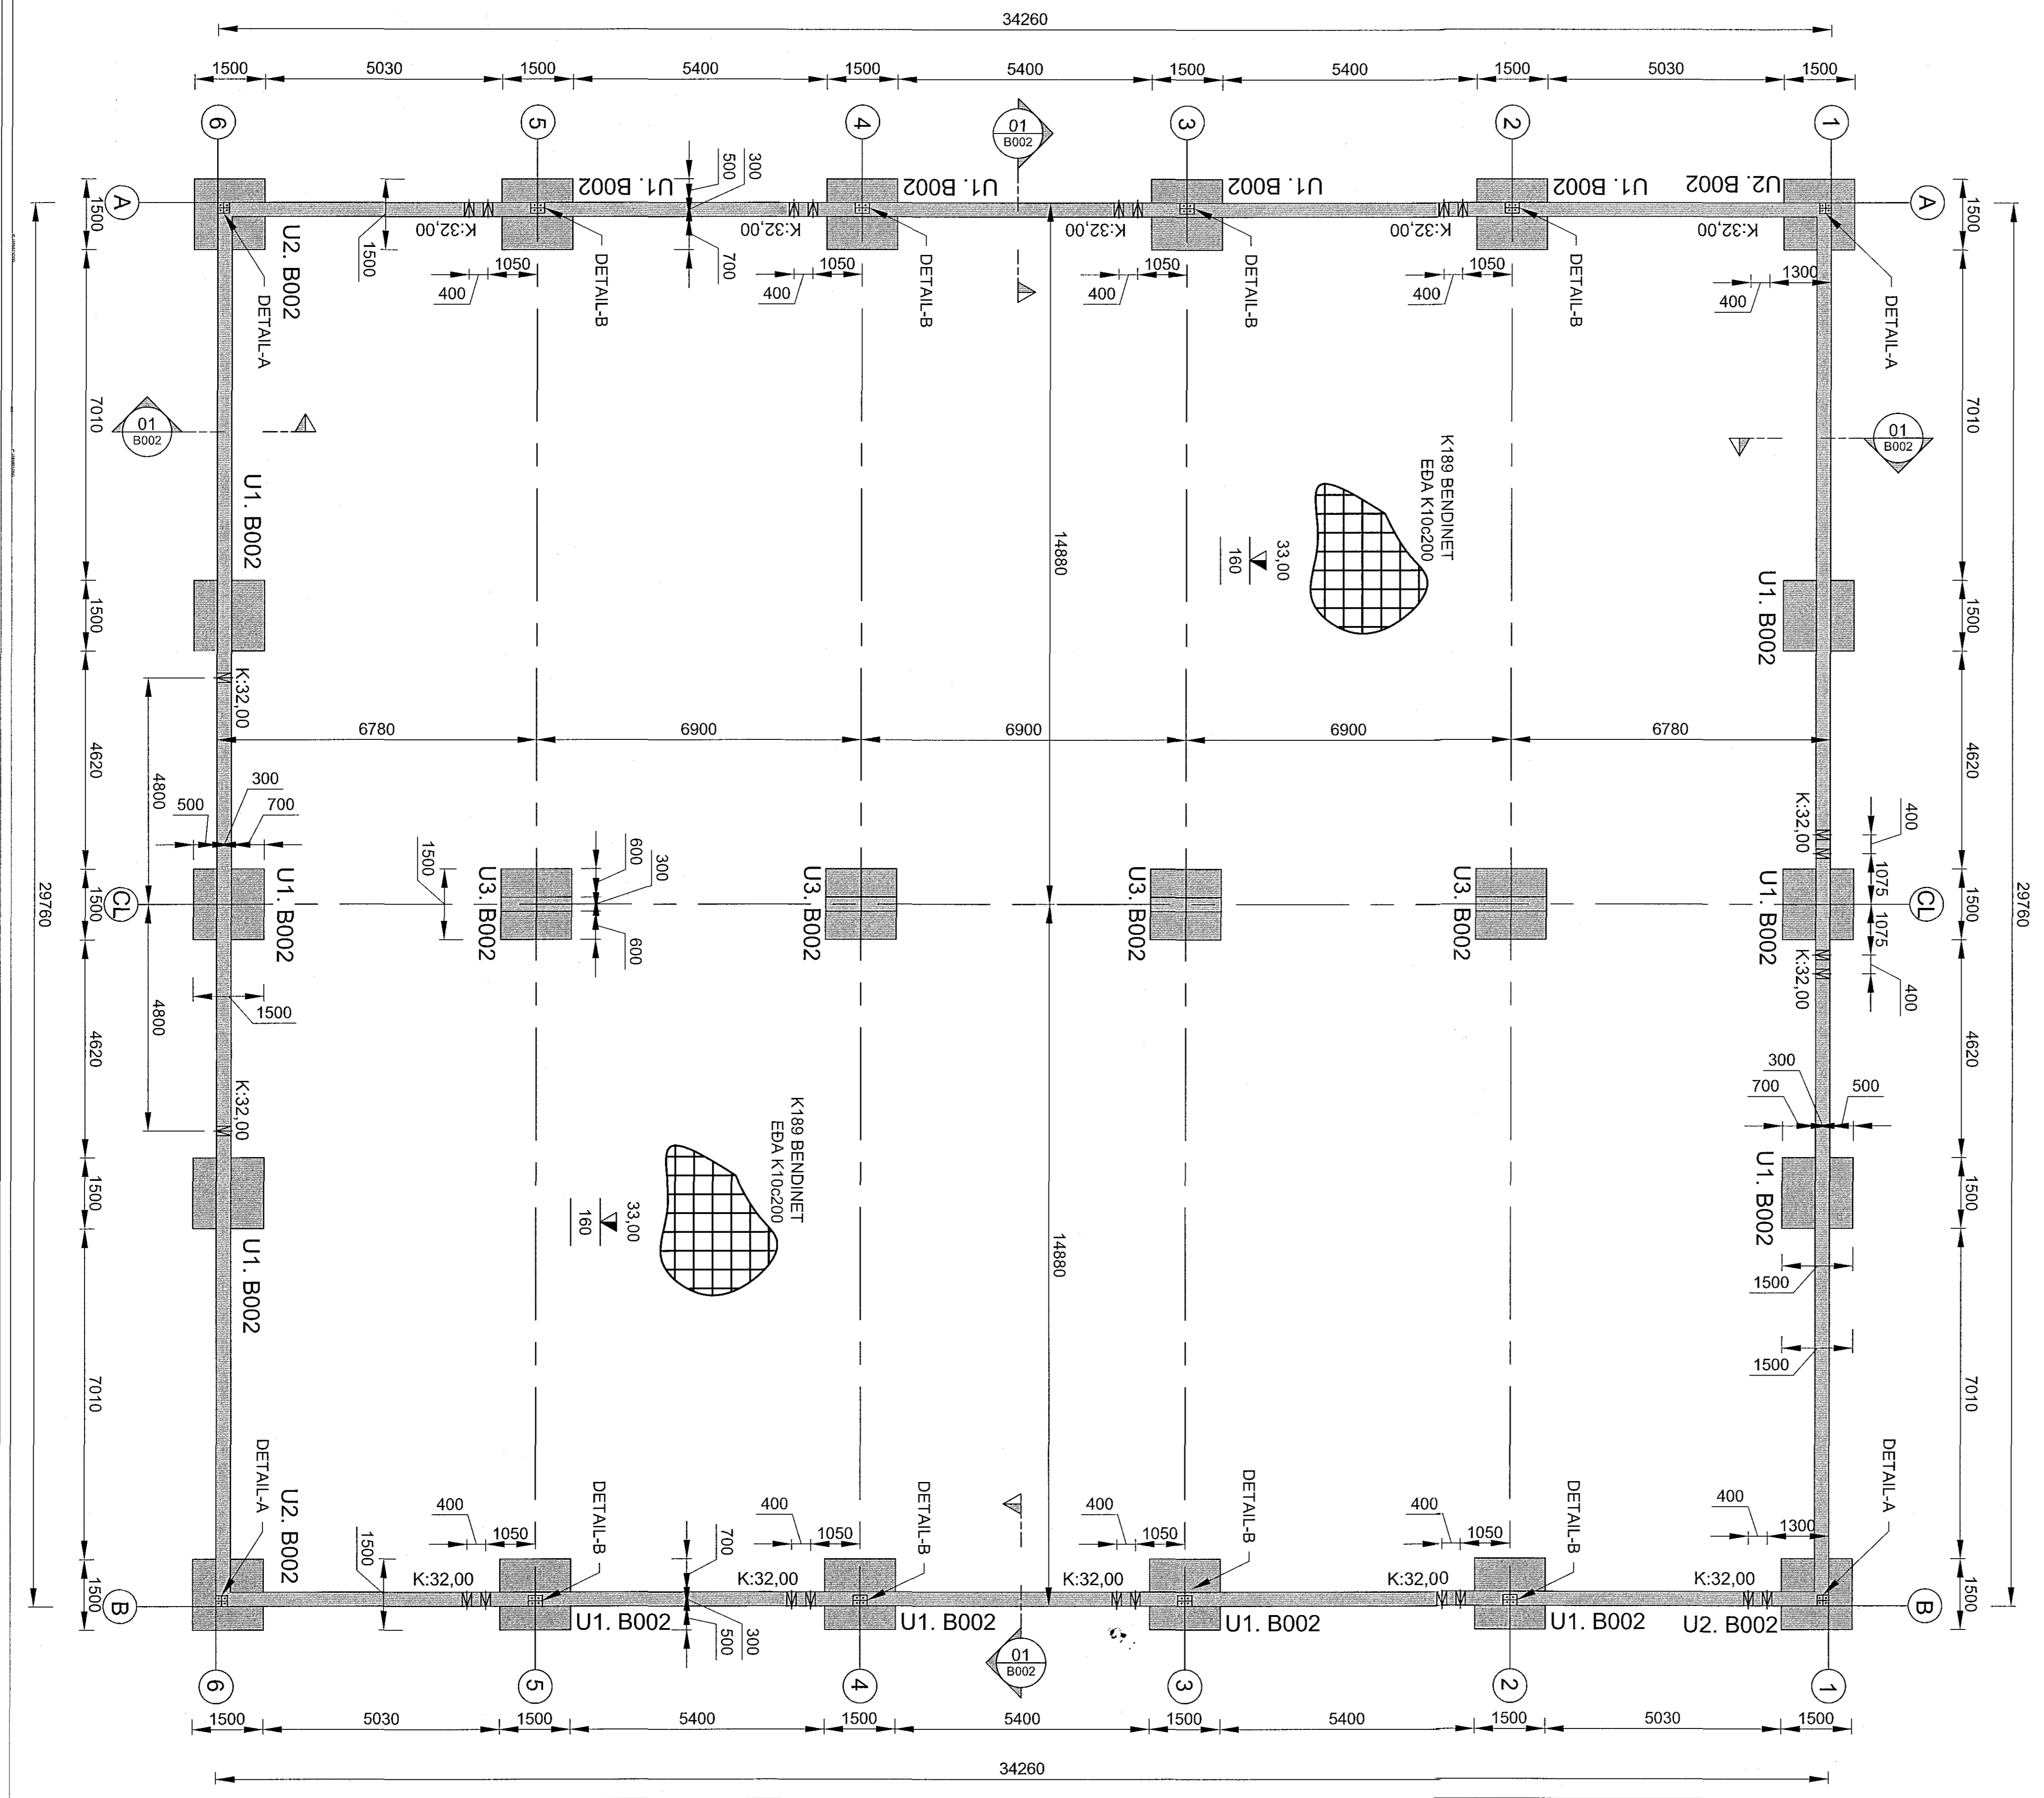

GRUNNMYND - UNDIRSTÖÐUR  
1:75 (A1)

SKÝRINGAR:

BENDISTÁL  
STÁL MERT K ER KAMBSTÁL - B500HC SKV  
IST NS 3076-3:2005

STEYPUHULA  
RANK SEM STEYPA LEOST AD JARVEGI, 75mm  
LÁGMARKSSTEYPUHULA 35mm

STEINSTEYPA  
C25/30 - LOFT+5,0% - SEMENT+300kg/m³ VÍS TALA 40,55

ÁLAGSFORSENDUR  
NOTÁLAG: SAMKVÆMT IST EN 1990:2002,  
IST EN 191-1:2002,  
SAMMT ÞJÓÐARVIBAUKA STAÐLARÁÐS ÍSLANDS.

VINDÁLAG: SAMKVÆMT IST EN 1991-1-4:2005,  
SAMMT ÞJÓÐARVIBAUKA STAÐLARÁÐS ÍSLANDS.

SNJÓÁLAG: SAMKVÆMT IST EN 1991-1-3:2003,  
SAMMT ÞJÓÐARVIBAUKA STAÐLARÁÐS ÍSLANDS.

JARÐSKJÁLFTAALAG: SAMKVÆMT IST EN 1998-1:2004,  
SAMMT ÞJÓÐARVIBAUKA STAÐLARÁÐS ÍSLANDS.

GRUNNUR: SAMKVÆMT IST EN 1997-1:2004,  
SAMMT ÞJÓÐARVIBAUKA STAÐLARÁÐS ÍSLANDS.

GRUNNAD ER Á VEL HJAPPADA FYLLINGU  
MESTA ÁLAG Á UNDIRSTÖÐUR ER MINNA EN 0,3 MN/m²

STADSETNING, GERÐ OG FRÁGANGUR INNSTEYPTRA  
FESTINGA FYRIR STÁLVERKI  
SJA TEIÐNINGU  
ENGINEERING OFFICE KOZLOVSKI PROJEKT  
NR. 2018-170-01-01-03 "GA-ANCHORING"  
DAGS: 12.04.2018

SKÝRINGAR V. INNSTEYPTRA  
FESTINGA F. STÁLVERKI:

STADSETNING, GERÐ OG FRÁGANGUR INNSTEYPTRA  
FESTINGA FYRIR STÁLVERKI  
SJA TEIÐNINGU  
ENGINEERING OFFICE KOZLOVSKI PROJEKT  
NR. 2018-170-01-01-03 "GA-ANCHORING"  
DAGS: 12.04.2018

ÁLFHELLA 7 - HAFNARFIRÐI

ATVINNUHÚSNÆÐI	Mkv. 1:75
GRUNNMYNDIR - ÚTLIT - SNÍÐ	Hannað EV
	Teknað EV
Dags: 28.APRÍL.2018 Blað - AF -	Nr. B001
Eyjólfur Valgarðsson Byggingateknifræðingur B.cs. Hólmatúni 7 225 Áltanes gsm:8917257 evtraust@gmail.com	A1

Nr.	Dags.	Breyting	AF